

УКРАЇНА

Архівний №	669
Лист	23
Роз'яснювальна документація	Р-2196
Держархів	Сумської області

СУМСЬКА ОБЛАСНА РАДА
ШОСТЕ СКЛИКАННЯ

Оп. 23

№ 669

ПРОТОКОЛ
тридцять дев'ятої сесії обласної
ради

від 24 грудня 2014 року
II ТОМ

Розпочато: 24.12.2014
Закінчено: 24.12.2014
На 249 аркушах
Зберігати постійно

ДЕРЖАРХІВ	
Сумської області м. Суми	
Фонд	Р-2196
Лист	23
Архівний	669



СУМСЬКА ОБЛАСНА РАДА
ШОСТЕ СКЛИКАННЯ
тридцять дев'ята сесія

РІШЕННЯ

Суми

24.12.2014

Про внесення змін до рішення
Сумської обласної ради від
24.01.2014 «Про обласний бюджет
Сумської області на 2014 рік»

Розглянувши пропозиції Сумської обласної державної адміністрації, відповідно до Бюджетного кодексу України, керуючись пунктом 17 частини 1 статті 43 Закону України «Про місцеве самоврядування в Україні», обласна рада

ВИРІШИЛА:

1. Унести до рішення обласної ради шостого скликання від 24.01.2014 «Про обласний бюджет Сумської області на 2014 рік» (з урахуванням змін від 23.04.2014, 20.06.2014, 15.08.2014, 23.09.2014 та 31.10.2014) наступні зміни:

1.1. Викласти пункти 1 – 4, 6 – 9, 11 у новій редакції:

«1. Установити загальний обсяг доходів обласного бюджету на 2014 рік у сумі 2 877 028,7 тис. гривень, у тому числі дотацій з державного бюджету – 755 930,1 тис. гривень, субвенцій з державного бюджету – 1 628 909,6 тис. гривень, з місцевих бюджетів області – 1 162 тис. гривень.

Обсяг доходів загального фонду бюджету визначено в сумі 2 533 071,7 тис. гривень, спеціального фонду бюджету – 343 957 тис. гривень, у тому числі бюджету розвитку – 275 тис. гривень (додаток 1).

2. Затвердити загальний обсяг видатків обласного бюджету на 2014 рік у сумі 2 971 395,7 тис. гривень (дотацій з державного бюджету – 132 216,1 тис. гривень, субвенцій з державного бюджету – 1 607 609,7 тис. гривень, субвенцій з обласного бюджету державному бюджету – 2 830,6 тис. гривень, субвенцій з обласного бюджету іншим місцевим бюджетам – 79 306 тис. гривень), у тому числі обсяг видатків загального фонду бюджету в сумі 2 537 387,1 тис. гривень та видатків спеціального фонду бюджету – 434 008,6 тис. гривень за тимчасовою класифікацією видатків та кредитування місцевих бюджетів (додаток 2), за головними розпорядниками коштів (додаток 3) та за головними розпорядниками коштів у розрізі бюджетних програм (додаток 3-1).

3. Установити профіцит загального фонду обласного бюджету в сумі 4 703,4 тис. гривень, що склався за рахунок:

- спрямування вільного залишку коштів обласного бюджету на збільшення бюджетних призначень – 41 158,9 тис. гривень;

- передачі коштів із загального фонду бюджету до бюджету розвитку (спеціального фонду) – 36 455,5 тис. гривень (додаток 6).

4. Установити дефіцит спеціального фонду обласного бюджету у сумі 91 114,7 тис. гривень, джерелом покриття якого визначити:

- залишок коштів обласного бюджету – 54 659,2 тис. гривень;

- надходження коштів із загального фонду до бюджету розвитку (спеціального фонду) – 36 455,5 тис. гривень (додаток 6)».

«6. Затвердити обсяги міжбюджетних трансфертів (додаток 4) на 2014 рік:

додаткової дотації з державного бюджету місцевим бюджетам на вирівнювання фінансової забезпеченості в сумі 132 216,1 тис. гривень;

іншої додаткової дотації – 100 тис. гривень;

субвенції на утримання об'єктів спільного користування чи ліквідацію негативних наслідків діяльності об'єктів спільного користування (обласним бюджетам Полтавської і Харківської областей) – 1 204,0 тис. гривень;

субвенції з державного бюджету місцевим бюджетам на виплату допомоги сім'ям з дітьми, малозабезпеченим сім'ям, інвалідам з дитинства, дітям-інвалідам та тимчасової державної допомоги дітям – 989 438,8 тис. гривень;

субвенції з державного бюджету місцевим бюджетам на надання пільг та житлових субсидій населенню на оплату електроенергії, природного газу, послуг тепло-, водопостачання і водовідведення, квартирної плати (утримання будинків і споруд та прибудинкових територій), вивезення побутового сміття та рідких нечистот – 276 692,7 тис. гривень;

субвенції з державного бюджету місцевим бюджетам на надання пільг з послуг зв'язку та інших передбачених законодавством пільг (крім пільг на одержання ліків, зубопротезування, оплату електроенергії, природного і скрапленого газу на побутові потреби, твердого та рідкого пічного побутового палива, послуг тепло-, водопостачання і водовідведення, квартирної плати (утримання будинків і споруд та прибудинкових територій), вивезення побутового сміття та рідких нечистот) та компенсацію за пільговий проїзд окремих категорій громадян – 46 437,2 тис. гривень;

субвенції з державного бюджету місцевим бюджетам на надання пільг та житлових субсидій населенню на придбання твердого та рідкого пічного побутового палива і скрапленого газу – 22 544,9 тис. гривень;

субвенції з державного бюджету місцевим бюджетам на виплату державної соціальної допомоги на дітей-сиріт та дітей, позбавлених батьківського піклування, грошового забезпечення батькам-вихователям і прийомним батькам за надання соціальних послуг у дитячих будинках сімейного типу та прийомних сім'ях за принципом «гроші ходять за дитиною» – 19 267,6 тис. гривень;

субвенції з державного бюджету місцевим бюджетам на здійснення заходів щодо соціально-економічного розвитку окремих територій – 13 119,1 тис. гривень;

субвенції з державного бюджету місцевим бюджетам на погашення заборгованості з різниці в тарифах на теплову енергію, послуги з централізованого водопостачання та водовідведення, що вироблялися, транспортувалися та постачалися населенню, яка виникла у зв'язку з невідповідністю фактичної вартості теплової енергії та послуг з централізованого водопостачання та водовідведення тарифам, що затверджувалися та/або погоджувалися органами державної влади чи місцевого самоврядування – 239 309,1 тис. гривень;

субвенції з державного бюджету місцевим бюджетам на проведення виборів депутатів місцевих рад та сільських, селищних, міських голів – 800,3 тис. гривень;

субвенції з місцевого бюджету державному бюджету на виконання програм соціально-економічного та культурного розвитку регіонів – 2 830,6 тис. гривень;

субвенції з обласного бюджету на проведення видатків місцевих бюджетів, що враховуються при визначенні обсягу міжбюджетних трансфертів місцевим бюджетам області, – 36 454,9 тис. гривень;

субвенції з обласного бюджету на проведення видатків місцевих бюджетів, що не враховуються при визначенні обсягу міжбюджетних трансфертів місцевим бюджетам області, – 588,1 тис. гривень;

субвенції іншим бюджетам на виконання інвестиційних проектів – 49,7 тис. гривень;

інші субвенції з обласного бюджету - 41 009,3 тис. гривень.

7. Установити обсяг повернення кредитів до обласного бюджету в сумі 849,7 тис. гривень та надання кредитів з обласного бюджету в сумі 2 300,8 тис. гривень (додаток 5, додаток 5-1).

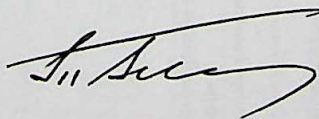
8. Затвердити перелік об'єктів (додаток 7), фінансування яких буде здійснено за рахунок коштів бюджету розвитку.

9. Установити обсяг резервного фонду обласного бюджету на 2014 рік у сумі 6,5 тис. гривень».

«11. Затвердити в складі видатків обласного бюджету кошти на реалізацію державних та регіональних галузевих програм на загальну суму 44 503,8 тис. гривень (додаток 8)».

1.2. Унести зміни до додатків 1 – 8, виклавши їх у новій редакції згідно з відповідними додатками.

Заступник голови



В.М.Толбатов

Зміни до додатку 1 до рішення Сумської обласної ради "Про обласний бюджет Сумської області на 2014 рік" "Доходи обласного бюджету на 2014 рік"

Код	Найменування доходів згідно із бюджетною класифікацією	Затверджено				Внесено зміни				Затверджено з урахуванням змін			
		Загальний фонд	Спеціальний фонд		РАЗОМ	Загальний фонд	Спеціальний фонд		РАЗОМ	Загальний фонд	Спеціальний фонд		РАЗОМ
			Разом	у т. ч. бюджет розвитку			Разом	у т. ч. бюджет розвитку			Разом	у т. ч. бюджет розвитку	
10000000	Податкові надходження	379 830 600,00	5 224 200,00	0,00	385 054 800,00	-257 050,00	0,00	0,00	-257 050,00	379 573 550,00	5 224 200,00	0,00	384 797 750,00
11000000	Податки на доходи, податки на прибуток, податки на збільшення ринкової вартості	353 203 000,00	0,00	0,00	353 203 000,00	-1 963 650,00	0,00	0,00	-1 963 650,00	351 239 350,00	0,00	0,00	351 239 350,00
11010000	Податок та збір на доходи фізичних осіб	352 103 000,00	0,00	0,00	352 103 000,00	-1 732 600,00	0,00	0,00	-1 732 600,00	350 370 400,00	0,00	0,00	350 370 400,00
11010100	Податок на доходи фізичних осіб, що сплачується податковими агентами, із доходів платника податку у вигляді заробітної плати	300 264 100,00			300 264 100,00	-1 732 600,00			-1 732 600,00	298 531 500,00	0,00	0,00	298 531 500,00
11020000	Податок на прибуток підприємств	1 100 000,00	0,00	0,00	1 100 000,00	-231 050,00	0,00	0,00	-231 050,00	868 950,00	0,00	0,00	868 950,00
11020200	Податок на прибуток підприємств та фінансових установ комунальної власності	616 800,00			616 800,00	-177 500,00			-177 500,00	439 300,00	0,00	0,00	439 300,00
11023200	Авансові внески з податку на прибуток підприємств та фінансових установ комунальної власності	483 200,00			483 200,00	-53 550,00			-53 550,00	429 650,00	0,00	0,00	429 650,00
13000000	Збори та плата за спеціальне використання природних ресурсів	26 627 600,00	0,00	0,00	26 627 600,00	1 706 600,00	0,00	0,00	1 706 600,00	28 334 200,00	0,00	0,00	28 334 200,00
13010000	Збір за спеціальне використання лісових ресурсів	17 102 700,00	0,00	0,00	17 102 700,00	1 817 100,00	0,00	0,00	1 817 100,00	18 919 800,00	0,00	0,00	18 919 800,00
13010100	Збір за спеціальне використання лісових ресурсів в частині деревини, заготовленої в порядку рубок головного користування	17 102 700,00			17 102 700,00	1 817 100,00			1 817 100,00	18 919 800,00	0,00	0,00	18 919 800,00
13020000	Збір за спеціальне використання води	5 130 000,00	0,00	0,00	5 130 000,00	-704 000,00	0,00	0,00	-704 000,00	4 426 000,00	0,00	0,00	4 426 000,00
13020100	Збір за спеціальне використання води (крім збору за спеціальне використання води водних об'єктів місцевого значення)	4 309 800,00			4 309 800,00	-704 000,00			-704 000,00	3 605 800,00	0,00	0,00	3 605 800,00
13030000	Плата за користування надрами	4 394 900,00	0,00	0,00	4 394 900,00	593 500,00	0,00	0,00	593 500,00	4 988 400,00	0,00	0,00	4 988 400,00
13030100	Плата за користування надрами для видобування корисних копалин загальнодержавного значення	4 394 900,00			4 394 900,00	593 500,00			593 500,00	4 988 400,00	0,00	0,00	4 988 400,00
20000000	Неподаткові надходження	20 394 500,00	65 268 842,00	0,00	85 663 342,00	165 050,00	0,00	0,00	165 050,00	20 559 550,00	65 268 842,00	0,00	85 828 392,00
21000000	Доходи від власності та підприємницької діяльності	2 027 500,00	67 200,00	0,00	2 094 700,00	438 557,00	0,00	0,00	438 557,00	2 466 057,00	67 200,00	0,00	2 533 257,00

Код	Найменування доходів згідно із бюджетною класифікацією	Затверджено				Внесено зміни				Затверджено з урахуванням змін			
		Загальний фонд	Спеціальний фонд		РАЗОМ	Загальний фонд	Спеціальний фонд		РАЗОМ	Загальний фонд	Спеціальний фонд		РАЗОМ
			Разом	у т. ч. бюджет розвитку			Разом	у т. ч. бюджет розвитку			Разом	у т. ч. бюджет розвитку	
21010300	Частина чистого прибутку (доходу) комунальних унітарних підприємств та їх об'єднань, що вилучається до відповідного місцевого бюджету	270 200,00			270 200,00	-56 545,00			-56 545,00	213 655,00	0,00	0,00	213 655,00
21050000	Плата за розміщення тимчасово вільних коштів місцевих бюджетів	1 300 000,00			1 300 000,00	216 102,00			216 102,00	1 516 102,00	0,00	0,00	1 516 102,00
21080000	Інші надходження	457 300,00	0,00	0,00	457 300,00	279 000,00	0,00	0,00	279 000,00	736 300,00	0,00	0,00	736 300,00
21080500	Інші надходження	457 300,00			457 300,00	279 000,00			279 000,00	736 300,00	0,00	0,00	736 300,00
22000000	Адміністративні збори та платежі, доходи від некомерційної господарської діяльності	17 567 000,00	0,00	0,00	17 567 000,00	-4 100,00	0,00	0,00	-4 100,00	17 562 900,00	0,00	0,00	17 562 900,00
22010000	Плата за надання адміністративних послуг	16 327 000,00	0,00	0,00	16 327 000,00	-500 100,00	0,00	0,00	-500 100,00	15 826 900,00	0,00	0,00	15 826 900,00
22011100	Плата за ліцензії на право роздрібно торгівлі алкогольними напоями та тютюновими виробами	13 950 000,00			13 950 000,00	-500 100,00			-500 100,00	13 449 900,00	0,00	0,00	13 449 900,00
22080000	Надходження від орендної плати за користування цілісним майновим комплексом та іншим державним майном	1 200 000,00	0,00	0,00	1 200 000,00	470 000,00	0,00	0,00	470 000,00	1 670 000,00	0,00	0,00	1 670 000,00
22080400	Надходження від орендної плати за користування цілісним майновим комплексом та іншим майном, що перебуває в комунальній власності	1 200 000,00			1 200 000,00	470 000,00			470 000,00	1 670 000,00	0,00	0,00	1 670 000,00
22120000	Плата за надані в оренду ставки, що знаходяться в басейнах річок загальнодержавного значення	40 000,00			40 000,00	26 000,00			26 000,00	66 000,00	0,00	0,00	66 000,00
24000000	Інші неподаткові надходження	800 000,00	117 800,00	0,00	917 800,00	-269 407,00	0,00	0,00	-269 407,00	530 593,00	117 800,00	0,00	648 393,00
24030000	Надходження сум кредиторської та депонентської заборгованості підприємств, організацій та установ, щодо яких минув строк позовної давності				0,00	120 593,00			120 593,00	120 593,00	0,00	0,00	120 593,00
24060000	Інші надходження	800 000,00	117 800,00	0,00	917 800,00	-390 000,00	0,00	0,00	-390 000,00	410 000,00	117 800,00	0,00	527 800,00
24060300	Інші надходження	800 000,00			800 000,00	-390 000,00			-390 000,00	410 000,00	0,00	0,00	410 000,00
30000000	Доходи від операцій з капіталом	0,00	275 000,00	275 000,00	275 000,00	92 000,00	0,00	0,00	92 000,00	92 000,00	275 000,00	275 000,00	367 000,00
31020000	Надходження коштів від Державного фонду дорогоцінних металів і дорогоцінного каміння				0,00	92 000,00			92 000,00	92 000,00	0,00	0,00	92 000,00
40000000	Разом доходів	400 225 100,00	70 768 042,00	275 000,00	470 993 142,00	0,00	0,00	0,00	0,00	400 225 100,00	70 768 042,00	275 000,00	470 993 142,00
41000000	Від органів державного управління	2 071 636 385,19	232 379 000,00	0,00	2 304 015 385,19	61 210 200,00	20 810 000,00	0,00	82 020 200,00	2 132 846 585,19	253 189 000,00	0,00	2 386 035 585,19
41020000	Дотації	650 777 900,00	0,00	0,00	650 777 900,00	105 152 200,00	0,00	0,00	105 152 200,00	755 930 100,00	0,00	0,00	755 930 100,00

Код	Найменування доходів згідно із бюджетною класифікацією	Затверджено				Внесено зміни				Затверджено з урахуванням змін			
		Загальний фонд	Спеціальний фонд		РАЗОМ	Загальний фонд	Спеціальний фонд		РАЗОМ	Загальний фонд	Спеціальний фонд		РАЗОМ
			Разом	у т. ч. бюджет розвитку			Разом	у т. ч. бюджет розвитку			Разом	у т. ч. бюджет розвитку	
41020600	Додаткова дотація з державного бюджету на вирівнювання фінансової забезпеченості місцевих бюджетів	27 063 900,00			27 063 900,00	105 152 200,00			105 152 200,00	132 216 100,00	0,00	0,00	132 216 100,00
41030000	Субвенції	1 420 824 567,00	232 379 000,00	0,00	1 653 203 567,00	-43 942 000,00	20 810 000,00	0,00	-23 132 000,00	1 376 882 567,00	253 189 000,00	0,00	1 630 071 567,00
41030600	Субвенція з державного бюджету місцевим бюджетам на виплату допомоги сім'ям з дітьми, малозабезпеченим сім'ям, інвалідам з дитинства, дітям-інвалідам та тимчасової державної допомоги дітям	1 010 724 100,00			1 010 724 100,00	-21 285 300,00			-21 285 300,00	989 438 800,00	0,00	0,00	989 438 800,00
41030800	Субвенція з державного бюджету місцевим бюджетам на надання пільг та житлових субсидій населенню на оплату електроенергії, природного газу, послуг тепло-, водопостачання і водовідведення, квартирної плати (утримання будинків і споруд та прибудинкових територій), вивезення побутового сміття та рідких нечистот	296 949 400,00			296 949 400,00	-20 256 700,00			-20 256 700,00	276 692 700,00	0,00	0,00	276 692 700,00
41031000	Субвенція з державного бюджету місцевим бюджетам на надання пільг та житлових субсидій населенню на придбання твердого та рідкого пічного побутового палива і скрапленого газу	24 944 900,00			24 944 900,00	-2 400 000,00			-2 400 000,00	22 544 900,00	0,00	0,00	22 544 900,00
41036600	Субвенція з державного бюджету місцевим бюджетам на погашення заборгованості з різниці в тарифах на теплову енергію, послуги з централізованого водопостачання та водовідведення, що вироблялися, транспортувалися та постачалися населенню, яка виникла у зв'язку з невідповідністю фактичної вартості теплової енергії та послуг з централізованого водопостачання та водовідведення тарифам, що затверджувалися та/або погоджувалися органами державної влади чи місцевого самоврядування		218 499 100,00		218 499 100,00		20 810 000,00		20 810 000,00	0,00	239 309 100,00	0,00	239 309 100,00
	ВСЬОГО ДОХОДІВ	2 471 861 485,19	323 147 042,00	275 000,00	2 795 008 527,19	61 210 200,00	20 810 000,00	0,00	82 020 200,00	2 533 071 685,19	343 957 042,00	275 000,00	2 877 028 727,19

Заступник голови. Сумської обласної ради

Толбатов В.М.

9

Зміни до додатку 2 до рішення Сумської обласної ради "Про обласний бюджет Сумської області на 2014 рік"
"Видатки обласного бюджету на 2014 рік за тимчасовою класифікацією видатків та кредитування місцевих бюджетів"

(грн.)

Код тимчасової класифікації видатків та кредитування місцевих бюджетів	Найменування коду тимчасової класифікації видатків та кредитування місцевих бюджетів	Затверджено										(грн.)
		Видатки загального фонду			Видатки спеціального фонду							
		Всього	з них:		Всього	споживання	з них:		розвитку	з них:		
			оплата праці	комунальні послуги та енергоносії			оплата праці	комунальні послуги та енергоносії		бюджет розвитку	з них капітальні видатки за рахунок коштів, що передаються із загального фонду до бюджету розвитку	
010000	Державне управління	8 106 834,00	3 025 100,00	1 428 800,00	0,00	0,00	0,00	0,00	0,00	0,00	0,00	8 106 834,00
010116	Органи місцевого самоврядування	8 106 834,00	3 025 100,00	1 428 800,00	0,00							8 106 834,00
070000	Освіта	365 614 471,65	135 930 268,00	30 493 940,00	47 062 615,89	36 871 007,00	7 131 600,00	2 994 900,00	10 191 608,89	6 458 008,89	2 217 338,00	412 677 087,54
070401	Позашкільні заклади освіти, заходи із позашкільної роботи з дітьми	16 014 359,00	7 298 691,00	1 381 500,00	4 282 274,30	3 332 600,00	633 500,00	480 100,00	949 674,30	419 674,30	159 200,00	20 296 633,30
070501	Професійно-технічні заклади освіти	147 985 082,00	69 210 852,00	17 092 400,00	29 278 049,90	24 078 600,00	5 604 900,00	2 449 200,00	5 199 449,90	2 216 749,90		177 263 131,90
070601	Вищі заклади освіти I та II рівнів акредитації	78 665 981,41			8 399 834,86	7 858 507,00			541 327,86	350 427,86		87 065 816,27
070807	Інші освітні програми	1 020 700,00			575 540,00				575 540,00	575 540,00		1 596 240,00
080000	Охорона здоров'я	462 131 920,14	243 837 366,00	32 346 320,34	19 800 640,22	7 302 939,00	2 252 852,00	243 060,00	12 497 701,22	12 428 201,22	9 087 085,87	481 932 560,36
080101	Лікарні	99 444 725,40	52 891 665,00	8 576 611,21	3 498 130,80	767 840,00	57 550,00	8 300,00	2 730 290,80	2 670 290,80	1 636 790,80	102 942 856,20
080201	Спеціалізовані лікарні та інші спеціалізовані заклади (центри, диспансери, госпіталь для інвалідів ВВВ, лепрозорії, медико-санітарні частини тощо, що мають ліжкову мережу)	173 553 837,77	97 586 566,00	15 981 680,18	8 393 231,07	4 538 849,00	1 185 182,00	129 005,00	3 854 382,07	3 844 882,07	3 325 000,00	181 947 068,84
080203	Перинатальні центри, пологові будинки	17 637 843,93	10 437 602,00	1 725 424,93	2 240 597,07	122 050,00	3 120,00	1 555,00	2 118 547,07	2 118 547,07	2 079 075,07	19 878 441,00
080204	Санаторії для хворих туберкульозом	5 966 081,55	3 187 100,00	571 100,00	2 000,00	2 000,00						5 968 081,55
080207	Будинки дитини	10 701 816,00	6 454 300,00	1 055 700,00	0,00				0,00	0,00	0,00	10 701 816,00
080209	Центри екстреної медичної допомоги та медицини катастроф, станції екстреної (швидкої) допомоги	78 759 908,60	48 471 741,00	1 618 051,02	2 062 734,28	200,00			2 062 534,28	2 062 534,28	2 026 220,00	80 822 642,88
080400	Спеціалізовані поліклініки (в т. ч. диспансери, медико-санітарні частини, пересувні консультативні діагностичні центри тощо, які не мають ліжкового фонду)	9 076 760,67	5 604 195,00	793 827,00	6 947,00				6 947,00	6 947,00		9 063 707,67
081001	Медико-соціальні експертні комісії	5 365 220,00	3 523 666,00	227 100,00	20 000,00				20 000,00	20 000,00	20 000,00	5 385 220,00
081002	Інші заходи по охороні здоров'я	32 291 833,68	8 467 917,00	874 866,00	1 708 400,00	8 400,00	4 000,00	1 300,00	1 700 000,00	1 700 000,00		34 000 233,68
081003	Служби технічного нагляду за будівництвом та капітальним ремонтом, централізовані бухгалтерії, групи централізованого господарського обслуговування	827 630,00	522 820,00	37 000,00	5 000,00				5 000,00	5 000,00		832 630,00
090000	Соціальний захист та соціальне забезпечення	77 170 158,66	37 079 299,00	9 955 443,12	17 790 590,65	16 212 300,00	0,00	0,00	1 578 290,65	1 077 490,65	557 126,00	94 960 749,31
090412	Інші видатки на соціальний захист населення	5 163 144,00										5 163 144,00

Код тимчасової класифікації видатків та кредитування місцевих бюджетів	Найменування коду тимчасової класифікації видатків та кредитування місцевих бюджетів	Внесено зміни										
		Видатки загального фонду			Видатки спеціального фонду							РАЗОМ
		Всього	з них:		Всього	споживання	з них:		розвитку	з них:		
			оплата праці	комунальні послуги та енергоносії			оплата праці	комуна льні послуг и та енерго носії		бюджет розвитку	з них капітальні ви- датки за рахунок коштів, що пере- даються із за- гального фонду до бюджету розвитку	
010000	Державне управління	9 000,00	15 000,00	0,00	0,00	0,00	0,00	0,00	0,00	0,00	0,00	9 000,00
010116	Органи місцевого самоврядування	9 000,00	15 000,00		0,00							9 000,00
070000	Освіта	-130 000,00	-17 000,00	-130 000,00	81 750,00	0,00	0,00	0,00	81 750,00	81 750,00	130 000,00	-48 250,00
070401	Позашкільні заклади освіти, заходи із позашкільної роботи з дітьми	-130 000,00		-130 000,00	130 000,00				130 000,00	130 000,00	130 000,00	0,00
070501	Професійно-технічні заклади освіти		-17 000,00		20 000,00				20 000,00	20 000,00		20 000,00
070601	Вищі заклади освіти I та II рівнів акредитації				-48 250,00				-48 250,00	-48 250,00		-48 250,00
070807	Інші освітні програми				-20 000,00				-20 000,00	-20 000,00		-20 000,00
080000	Охорона здоров'я	-274 680,11	413 736,71	-1 459 482,58	1 160 507,29	0,00	0,00	0,00	1 160 507,29	1 160 507,29	1 160 507,29	885 827,18
080101	Лікарні	-300 000,00		-300 000,00	0,00							-300 000,00
080201	Спеціалізовані лікарні та інші спеціалізовані заклади (центри, диспансери, госпіталь для інвалідів ВВВ, лепрозорії, медико-санітарні частини тощо, що мають ліжкову мережу)	246 655,33	-1 959,00	-680 242,59	59 988,85				59 988,85	59 988,85	59 988,85	306 644,18
080203	Перинатальні центри, пологові будинки	6 500,00	6 500,00	-1 900,00	-7 868,15				-7 868,15	-7 868,15	-7 868,15	-1 368,15
080204	Санаторії для хворих туберкульозом	70 200,00	51 500,00		0,00							70 200,00
080207	Будинки дитини	-288 458,00		-288 458,00	0,00							-288 458,00
080209	Центри екстреної медичної допомоги та медицини катастроф, станції екстреної (швидкої) допомоги		282 295,71		0,00							0,00
080400	Спеціалізовані поліклініки (в т. ч. диспансери, медико-санітарні частини, пересувні консультативні діагностичні центри тощо, які не мають ліжкового фонду)	-68 834,78		-135 973,38	0,00							-68 834,78
081001	Медико-соціальні експертні комісії	-44 806,66		-43 072,61	0,00							-44 806,66
081002	Інші заходи по охороні здоров'я	114 589,00	75 400,00	689,00	1 108 386,59				1 108 386,59	1 108 386,59	1 108 386,59	1 222 975,59
081003	Служби технічного нагляду за будівництвом та капітальним ремонтом, централізовані бухгалтерії, групи централізованого господарського обслуговування	-10 525,00		-10 525,00	0,00							-10 525,00
090000	Соціальний захист та соціальне забезпечення	1 283 170,00	126 800,00	-242 500,00	282 600,00	0,00	0,00	0,00	282 600,00	282 600,00	282 600,00	1 565 770,00
090412	Інші видатки на соціальний захист населення	1 201 500,00			0,00							1 201 500,00

8

Код тимчасової класифікації видатків та кредитування місцевих бюджетів	Найменування коду тимчасової класифікації видатків та кредитування місцевих бюджетів	Затверджено з урахуванням змін										РАЗОМ
		Видатки загального фонду			Видатки спеціального фонду							
		Всього	з них:		Всього	споживання	з них:		розвитку	бюджет розвитку	з них: капітальні ви- датки за рахунок коштів, що пере- даються із за- гального фонду до бюджету розвитку	
			оплата праці	комунальні послуги та енергоносії			оплата праці	комунальні послуги та енергоносії				
010000	Державне управління	8 115 834,00	3 040 100,00	1 428 800,00	0,00	0,00	0,00	0,00	0,00	0,00	0,00	8 115 834,00
010116	Органи місцевого самоврядування	8 115 834,00	3 040 100,00	1 428 800,00	0,00	0,00	0,00	0,00	0,00	0,00	0,00	8 115 834,00
070000	Освіта	365 484 471,65	135 913 268,00	30 363 940,00	47 144 365,89	36 871 007,00	7 131 600,00	2 994 900,00	10 273 358,89	6 539 758,89	2 347 338,00	412 628 837,54
070401	Позашкільні заклади освіти, заходи із позашкільної роботи з дітьми	15 884 359,00	7 298 691,00	1 251 500,00	4 412 274,30	3 332 600,00	633 500,00	480 100,00	1 079 674,30	549 674,30	289 200,00	20 296 633,30
070501	Професійно-технічні заклади освіти	147 985 082,00	69 193 852,00	17 092 400,00	29 298 049,90	24 078 600,00	5 604 900,00	2 449 200,00	5 219 449,90	2 236 749,90	0,00	177 283 131,90
070601	Вищі заклади освіти I та II рівнів акредитації	78 665 981,41	0,00	0,00	8 351 584,86	7 858 507,00	0,00	0,00	493 077,86	302 177,86	0,00	87 017 566,27
070807	Інші освітні програми	1 020 700,00	0,00	0,00	555 540,00	0,00	0,00	0,00	555 540,00	555 540,00	0,00	1 576 240,00
080000	Охорона здоров'я	461 857 240,03	244 251 102,71	30 886 837,76	20 961 147,51	7 302 939,00	2 252 852,00	243 060,00	13 658 208,51	13 588 708,51	10 247 593,16	482 818 387,54
080101	Лікарні	99 144 725,40	52 891 665,00	8 276 611,21	3 498 130,80	767 840,00	57 550,00	8 300,00	2 730 290,80	2 670 290,80	1 636 790,80	102 642 856,20
080201	Спеціалізовані лікарні та інші спеціалізовані заклади (центри, диспансери, госпіталь для інвалідів ВВВ, лепрозорії, медико-санітарні частини тощо, що мають ліжкову мережу)	173 800 493,10	97 584 607,00	15 301 437,59	8 453 219,92	4 538 849,00	1 185 182,00	129 005,00	3 914 370,92	3 904 870,92	3 384 988,85	182 253 713,02
080203	Перинатальні центри, пологові будинки	17 644 343,93	10 444 102,00	1 723 524,93	2 232 728,92	122 050,00	3 120,00	1 555,00	2 110 678,92	2 110 678,92	2 071 206,92	19 877 072,85
080204	Санаторії для хворих туберкульозом	6 036 281,55	3 238 600,00	571 100,00	2 000,00	2 000,00	0,00	0,00	0,00	0,00	0,00	6 038 281,55
080207	Будинки дитини	10 413 358,00	6 454 300,00	767 242,00	0,00	0,00	0,00	0,00	0,00	0,00	0,00	10 413 358,00
080209	Центри екстреної медичної допомоги та медицини катастроф, станції екстреної (швидкої) допомоги	78 759 908,60	48 754 036,71	1 618 051,02	2 062 734,28	200,00	0,00	0,00	2 062 534,28	2 062 534,28	2 026 220,00	80 822 642,88
080400	Спеціалізовані поліклініки (в т. ч. диспансери, медико-санітарні частини, пересувні консультативні діагностичні центри тощо, які не мають ліжкового фонду)	9 007 925,89	5 604 195,00	657 853,62	6 947,00	0,00	0,00	0,00	6 947,00	6 947,00	0,00	9 014 872,89
081001	Медико-соціальні експертні комісії	5 320 413,34	3 523 666,00	184 027,39	20 000,00	0,00	0,00	0,00	20 000,00	20 000,00	20 000,00	5 340 413,34
081002	Інші заходи по охороні здоров'я	32 406 422,68	8 543 317,00	875 555,00	2 816 786,59	8 400,00	4 000,00	1 300,00	2 808 386,59	2 808 386,59	1 108 386,59	35 223 209,27
081003	Служби технічного нагляду за будівництвом та капітальним ремонтом, централізовані бухгалтерії, групи централізованого господарського обслуговування	817 105,00	522 820,00	26 475,00	5 000,00	0,00	0,00	0,00	5 000,00	5 000,00	0,00	822 105,00
090000	Соціальний захист та соціальне забезпечення	78 453 328,66	37 206 099,00	9 712 943,12	18 073 190,65	16 212 300,00	0,00	0,00	1 860 890,65	1 360 090,65	839 726,00	96 526 519,31
090412	Інші видатки на соціальний захист насе- лення	6 364 644,00	0,00	0,00	0,00	0,00	0,00	0,00	0,00	0,00	0,00	6 364 644,00

Код тимчасової класифікації видатків та кредитування місцевих бюджетів	Найменування коду тимчасової класифікації видатків та кредитування місцевих бюджетів	Затверджено											
		Видатки загального фонду			Видатки спеціального фонду								РАЗОМ
		Всього	з них:		Всього	споживання	з них:		розвитку	бюджет розвитку	з них: капітальні видатки за рахунок коштів, що передаються із загального фонду до бюджету розвитку		
			оплата праці	комунальні послуги та енергоносії			оплата праці	комунальні послуги та енергоносії					
090601	Будинки-інтернати для малолітніх інвалідів	11 326 664,54	5 521 450,00	1 982 300,00	1 943 800,00	1 777 200,00			166 600,00	35 000,00	23 126,00	13 270 464,54	
090700	Утримання закладів, що надають соціальні послуги дітям, які опинились в складних життєвих обставинах												
		6 097 201,06	3 183 044,00	593 990,00	10,00			10,00	10,00			6 097 211,06	
090901	Будинки-інтернати (пансіонати) для літніх людей та інвалідів системи соціального захисту	41 506 947,84	23 405 550,00	6 545 300,00	15 503 877,65	14 435 100,00			1 068 777,65	699 577,65	462 000,00	57 010 825,49	
091106	Інші видатки	954 177,22	577 216,00	54 746,07	5 000,00			5 000,00	5 000,00	5 000,00		959 177,22	
091206	Центри соціальної реабілітації дітей – інвалідів; центри професійної реабілітації інвалідів	5 757 392,88	3 081 050,00	694 896,00	261 218,00				261 218,00	261 218,00		6 018 610,88	
091209	Фінансова підтримка громадських організацій інвалідів і ветеранів	193 735,88	0,00	0,00	0,00				0,00	0,00	0,00	193 735,88	
091210	Служби технічного нагляду за будівництвом та капітальним ремонтом	47 879,93	29 400,00	1 829,93	0,00				0,00	0,00	0,00	47 879,93	
091212	Обробка інформації з нарахування та виплати допомог і компенсацій	871 139,01	391 000,00	24 549,12	76 685,00				76 685,00	76 685,00	67 000,00	947 824,01	
110000	Культура і мистецтво	44 982 776,12	13 948 286,00	1 641 071,43	1 050 827,20	310 666,00	46 056,00	23 610,00	740 161,20	707 131,20	448 158,00	46 033 603,32	
110201	Бібліотеки	11 013 047,06	7 142 504,00	748 196,26	681 489,20	77 896,00	32 182,00	4 300,00	603 593,20	597 893,20	437 920,00	11 694 536,26	
110502	Інші культурно-освітні заклади та заходи	2 377 260,48	1 153 501,00	67 530,00	15 338,00	5 100,00		200,00	10 238,00	10 238,00	10 238,00	2 392 598,48	
150000	Будівництво	75 927,60	0,00	0,00	11 256 460,76	0,00	0,00	0,00	11 256 460,76	11 256 460,76	7 233 551,12	11 332 388,36	
150101	Капітальні вкладення				11 242 418,36				11 242 418,36	11 242 418,36	7 233 551,12	11 242 418,36	
180000	Інші послуги, пов'язані з економічною діяльністю	617 856,35	0,00	0,00	714 000,00	0,00	0,00	0,00	714 000,00	714 000,00	615 000,00	1 331 856,35	
180409	Внески органів влади Автономної Республіки Крим та органів місцевого самоврядування у статутні фонди суб'єктів підприємницької діяльності				714 000,00				714 000,00	714 000,00	615 000,00	714 000,00	
	Запобігання та ліквідація надзвичайних ситуацій та наслідків стихійного лиха	964 370,00	562 720,00	10 950,00	49 750,00	0,00	0,00	0,00	49 750,00	49 750,00	49 750,00	1 014 120,00	
210110	Заходи з організації рятування на водах	964 370,00	562 720,00	10 950,00	49 750,00				49 750,00	49 750,00	49 750,00	1 014 120,00	
250000	Видатки, не віднесені до основних груп	5 060 043,65	1 031 452,00	0,00	58 989,90	24 029,90	0,00	0,00	34 960,00	34 960,00	0,00	5 119 033,55	
250102	Резервний фонд	1 596 815,46			0,00							1 596 815,46	
250404	Інші видатки	2 846 676,50	960 600,00		0,00							2 846 676,50	
	Разом	992 761 722,83	444 802 461,00	76 775 102,55	151 888 105,56	77 201 715,27	9 430 508,00	3 261 570,00	74 686 390,29	33 172 578,72	20 654 584,99	1 144 649 828,39	
	Міжбюджетні трансферти	1 486 060 487,04	0,00	0,00	257 526 033,54	224 977 257,77	0,00	0,00	32 548 775,77	16 663 493,90	12 155 633,00	1 743 586 520,58	
	в т.ч. за рахунок субвенцій з держбюджету	1 412 242 600,00	0,00	0,00	218 499 100,00	218 499 100,00	0,00	0,00	0,00	0,00	0,00	1 630 741 700,00	
250313	Додаткова дотація з державного бюджету на вирівнювання фінансової забезпеченості місцевих бюджетів	27 063 900,00			0,00							27 063 900,00	
250315	Інші додаткові дотації				0,00							0,00	

Код тимчасової класифікації видатків та кредитування місцевих бюджетів	Найменування коду тимчасової класифікації видатків та кредитування місцевих бюджетів	Внесено зміни										
		Видатки загального фонду			Видатки спеціального фонду							РАЗОМ
		Всього	з них:		Всього	споживання	з них:		розвитку	з них:		
			оплата праці	комунальні послуги та енергоносії			оплата праці	комуна льні послуг и та енерго носії		бюджет розвитку	з них капітальні ви- датки за рахунок коштів, що пере- даються із за- гального фонду до бюджету розвитку	
090601	Будинки-інтернати для малолітніх інвалідів	-24 700,00	16 300,00		0,00							-24 700,00
090700	Утримання закладів, що надають соціальні послуги дітям, які опинились в складних життєвих обставинах											
			29 000,00	-58 500,00	0,00							0,00
090901	Будинки-інтернати (пансіонати) для літніх людей та інвалідів системи соціального захисту	61 600,00	81 500,00	-158 000,00	100 000,00				100 000,00	100 000,00	100 000,00	161 600,00
091106	Інші видатки			-4 800,00	0,00							0,00
091206	Центри соціальної реабілітації дітей – інвалідів; центри професійної реабілітації інвалідів			-21 200,00	182 600,00				182 600,00	182 600,00	182 600,00	182 600,00
091209	Фінансова підтримка громадських організацій інвалідів і ветеранів	-1 230,00			0,00							-1 230,00
091210	Служби технічного нагляду за будівництвом та капітальним ремонтом	3 410,00	2 500,00		0,00							3 410,00
091212	Обробка інформації з нарахування та виплати допомог і компенсацій	42 590,00	-2 500,00		0,00							42 590,00
110000	Культура і мистецтво	-15 269,18	0,00	-5 269,18	10 000,00	0,00	0,00	0,00	10 000,00	10 000,00	10 000,00	-5 269,18
110201	Бібліотеки	-5 269,18		-5 269,18	0,00							-5 269,18
110502	Інші культурно-освітні заклади та заходи	-10 000,00			10 000,00				10 000,00	10 000,00	10 000,00	0,00
150000	Будівництво	0,00	0,00	0,00	3 422 108,15	0,00	0,00	0,00	3 422 108,15	3 422 108,15	3 688 227,28	3 422 108,15
150101	Капітальні вкладення				3 422 108,15				3 422 108,15	3 422 108,15	3 688 227,28	3 422 108,15
180000	Інші послуги, пов'язані з економічною діяльністю	0,00	0,00	0,00	405 300,00	0,00	0,00	0,00	405 300,00	405 300,00	0,00	405 300,00
180409	Внески органів влади Автономної Республіки Крим та органів місцевого самоврядування у статутні фонди суб'єктів підприємницької діяльності				405 300,00				405 300,00	405 300,00		405 300,00
210000	Запобігання та ліквідація надзвичайних ситуацій та наслідків стихійного лиха	0,00	0,00	0,00	48 250,00	0,00	0,00	0,00	48 250,00	48 250,00	0,00	48 250,00
210110	Заходи з організації рятування на водах				48 250,00				48 250,00	48 250,00		48 250,00
250000	Видатки, не віднесені до основних груп	-1 599 270,00	0,00	0,00	0,00	0,00	0,00	0,00	0,00	0,00	0,00	-1 599 270,00
250102	Резервний фонд	-1 590 270,00			0,00							-1 590 270,00
250404	Інші видатки	-9 000,00			0,00							-9 000,00
	Разом	-727 049,29	538 536,71	-1 837 251,76	5 410 515,44	0,00	0,00	0,00	5 410 515,44	5 410 515,44	5 271 334,57	4 683 466,15
	Міжбюджетні трансферти	59 291 942,00	0,00	0,00	17 557 945,44	20 810 000,00	0,00	0,00	-1 626 027,28	-1 626 027,28	-1 626 027,28	76 849 887,44
	в т.ч. за рахунок субвенцій з держбюджету	-43 942 000,00	0,00	0,00	20 810 000,00	20 810 000,00	0,00	0,00	0,00	0,00	0,00	-23 132 000,00
250313	Додаткова дотація з державного бюджету на вирівнювання фінансової забезпеченості місцевих бюджетів	105 152 200,00			0,00							105 152 200,00
250315	Інші додаткові дотації	100 000,00			0,00							100 000,00

14

Код тимчасової класифікації видатків та кредитування місцевих бюджетів	Найменування коду тимчасової класифікації видатків та кредитування місцевих бюджетів	Затверджено з урахуванням змін										РАЗОМ
		Видатки загального фонду			Видатки спеціального фонду							
		Всього	з них:		Всього	споживання	з них:		розвитку	бюджет розвитку	з них: капітальні ви- датки за рахунок коштів, що пере- даються із за- гального фонду до бюджету розвитку	
			оплата праці	комунальні послуги та енергоносії			оплата праці	комунальні послуги та енергоносії				
090601	Будинки-інтернати для малолітніх інвалідів	11 301 964,54	5 537 750,00	1 982 300,00	1 943 800,00	1 777 200,00	0,00	0,00	166 600,00	35 000,00	23 126,00	13 245 764,54
090700	Утримання закладів, що надають соціальні послуги дітям, які опинились в складних життєвих обставинах											
		6 097 201,06	3 212 044,00	535 490,00	10,00	0,00	0,00	0,00	10,00	10,00	0,00	6 097 211,06
090901	Будинки-інтернати (пансіонати) для літніх людей та інвалідів системи соціального захисту	41 568 547,84	23 487 050,00	6 387 300,00	15 603 877,65	14 435 100,00	0,00	0,00	1 168 777,65	799 577,65	562 000,00	57 172 425,49
091106	Інші видатки	954 177,22	577 216,00	49 946,07	5 000,00	0,00	0,00	0,00	5 000,00	5 000,00	5 000,00	959 177,22
091206	Центри соціальної реабілітації дітей – інвалідів; центри професійної реабілітації інвалідів	5 757 392,88	3 081 050,00	673 696,00	443 818,00	0,00	0,00	0,00	443 818,00	443 818,00	182 600,00	6 201 210,88
091209	Фінансова підтримка громадських організацій інвалідів і ветеранів	192 505,88	0,00	0,00	0,00	0,00	0,00	0,00	0,00	0,00	0,00	192 505,88
091210	Служби технічного нагляду за будівництвом та капітальним ремонтом	51 289,93	31 900,00	1 829,93	0,00	0,00	0,00	0,00	0,00	0,00	0,00	51 289,93
091212	Обробка інформації з нарахування та виплати допомог і компенсацій	913 729,01	388 500,00	24 549,12	76 685,00	0,00	0,00	0,00	76 685,00	76 685,00	67 000,00	990 414,01
110000	Культура і мистецтво	44 967 506,94	13 948 286,00	1 635 802,25	1 060 827,20	310 666,00	46 056,00	23 610,00	750 161,20	717 131,20	458 158,00	46 028 334,14
110201	Бібліотеки	11 007 777,88	7 142 504,00	742 927,08	681 489,20	77 896,00	32 182,00	4 300,00	603 593,20	597 893,20	437 920,00	11 689 267,08
110502	Інші культурно-освітні заклади та заходи	2 367 260,48	1 153 501,00	67 530,00	25 338,00	5 100,00	0,00	200,00	20 238,00	20 238,00	20 238,00	2 392 598,48
150000	Будівництво	75 927,60	0,00	0,00	14 678 568,91	0,00	0,00	0,00	14 678 568,91	14 678 568,91	10 921 778,40	14 754 496,51
150101	Капітальні вкладення	0,00	0,00	0,00	14 664 526,51	0,00	0,00	0,00	14 664 526,51	14 664 526,51	10 921 778,40	14 664 526,51
180000	Інші послуги, пов'язані з економічною діяльністю	617 856,35	0,00	0,00	1 119 300,00	0,00	0,00	0,00	1 119 300,00	1 119 300,00	615 000,00	1 737 156,35
180409	Внески органів влади Автономної Республіки Крим та органів місцевого самоврядування у статутні фонди суб'єктів підприємницької діяльності	0,00	0,00	0,00	1 119 300,00	0,00	0,00	0,00	1 119 300,00	1 119 300,00	615 000,00	1 119 300,00
210000	Запобігання та ліквідація надзвичайних ситуацій та наслідків стихійного лиха	964 370,00	562 720,00	10 950,00	98 000,00	0,00	0,00	0,00	98 000,00	98 000,00	49 750,00	1 062 370,00
210110	Заходи з організації рятування на водах	964 370,00	562 720,00	10 950,00	98 000,00	0,00	0,00	0,00	98 000,00	98 000,00	49 750,00	1 062 370,00
250000	Видатки, не віднесені до основних груп	3 460 773,65	1 031 452,00	0,00	58 989,90	24 029,90	0,00	0,00	34 960,00	34 960,00	0,00	3 519 763,55
250102	Резервний фонд	6 545,46	0,00	0,00	0,00	0,00	0,00	0,00	0,00	0,00	0,00	6 545,46
250404	Інші видатки	2 837 676,50	960 600,00	0,00	0,00	0,00	0,00	0,00	0,00	0,00	0,00	2 837 676,50
	Разом	992 034 673,54	445 340 997,71	74 937 850,79	157 298 621,00	77 201 715,27	9 430 508,00	3 261 570,00	80 096 905,73	38 583 094,16	25 925 919,56	1 149 333 294,54
	Міжбюджетні трансфери	1 545 352 429,04	0,00	0,00	276 710 006,26	245 787 257,77	0,00	0,00	30 922 748,49	15 037 466,62	10 529 605,72	1 822 062 435,30
	в т.ч. за рахунок субвенцій з держбюджету	1 368 300 600,00	0,00	0,00	239 309 100,00	239 309 100,00	0,00	0,00	0,00	0,00	0,00	1 607 609 700,00
250313	Додаткова дотація з державного бюджету на вирівнювання фінансової забезпеченості місцевих бюджетів	132 216 100,00	0,00	0,00	0,00	0,00	0,00	0,00	0,00	0,00	0,00	132 216 100,00
250315	Інші додаткові дотації	100 000,00	0,00	0,00	0,00	0,00	0,00	0,00	0,00	0,00	0,00	100 000,00

Код тимчасової класифікації видатків та кредитування місцевих бюджетів	Найменування коду тимчасової класифікації видатків та кредитування місцевих бюджетів	Затверджено										
		Видатки загального фонду			Видатки спеціального фонду							РАЗОМ
		Всього	з них:		Всього	споживання	з них:		розвитку	бюджет розвитку	з них: капітальні видатки за рахунок коштів, що передаються із загального фонду до бюджету розвитку	
			оплата праці	комунальні послуги та енергоносії			оплата праці	комунальні послуги та енергоносії				
	Субвенції	1 458 996 587,04	0,00	0,00	257 526 033,54	224 977 257,77	0,00	0,00	32 548 775,77	16 663 493,90	12 155 633,00	1 716 522 620,58
250323	Субвенція на утримання об'єктів спільного користування чи ліквідацію негативних наслідків діяльності об'єктів спільного користування	1 704 003,00			0,00							1 704 003,00
250326	Субвенція з державного бюджету місцевим бюджетам на виплату допомоги сім'ям з дітьми, малозабезпеченим сім'ям, інвалідам з дитинства, дітям-інвалідам та тимчасової державної допомоги дітям	1 010 724 100,00			0,00							1 010 724 100,00
250328	Субвенція з державного бюджету місцевим бюджетам на надання пільг та житлових субсидій населенню на оплату електроенергії, природного газу, послуг тепло-, водопостачання і водовідведення, квартирної плати (утримання будинків і споруд та прибудинкових територій), вивезення побутового сміття та рідких нечистот	296 949 400,00			0,00							296 949 400,00
250330	Субвенція з державного бюджету місцевим бюджетам на надання пільг та житлових субсидій населенню на придбання твердого та рідкого пічного побутового палива і скрапленого газу	24 944 900,00			0,00							24 944 900,00
250352	Субвенція на проведення видатків місцевих бюджетів, що враховуються при визначенні обсягу міжбюджетних трансфертів	37 871 761,22			0,00							37 871 761,22
250353	Субвенція на проведення видатків місцевих бюджетів, що не враховуються при визначенні обсягу міжбюджетних трансфертів	588 492,00			0,00							588 492,00
250380	Інші субвенції	4 689 938,82			38 046 406,54	6 478 157,77			31 568 248,77	15 682 966,90	11 724 833,00	42 736 345,36
250383	Субвенція з державного бюджету місцевим бюджетам на погашення заборгованості з різниці в тарифах на теплову енергію, що вироблялася, транспортувалася та постачалася населенню, яка виникла в зв'язку з невідповідністю фактичної вартості теплової енергії тарифам, що затверджувалися або погоджувалися відповідними органами державної влади чи органами місцевого самоврядування	0,00			218 499 100,00	218 499 100,00						218 499 100,00
	ВСЬОГО ВИДАТКІВ	2 478 822 209,87	444 802 461,00	76 775 102,55	409 414 139,10	302 178 973,04	9 430 508,00	3 261 570,00	107 235 166,06	49 836 072,62	32 810 217,99	2 888 236 348,97
	в т.ч. за рахунок субвенцій з держбюджету	1 419 662 600,00	0,00	0,00	243 043 682,51	226 906 352,40	0,00	0,00	16 137 330,11	0,00	0,00	1 662 706 282,51

Код тимчасової класифікації видатків та кредитування місцевих бюджетів	Найменування коду тимчасової класифікації видатків та кредитування місцевих бюджетів	Внесено зміни											
		Видатки загального фонду			Видатки спеціального фонду								РАЗОМ
		Всього	з них:		Всього	споживання	з них:		розвитку	бюджет розвитку	з них капітальні ви- датки за рахунок коштів, що пере- даються із за- гального фонду до бюджету розвитку		
			оплата праці	комунальні послуги та енергоносії			оплата праці	комуна льні послуг и та енерго носії					
	Субвенції	-45 960 258,00	0,00	0,00	19 183 972,72	20 810 000,00	0,00	0,00	-1 626 027,28	-1 626 027,28	-1 626 027,28	-26 776 285,28	
250323	Субвенція на утримання об'єктів спільного користування чи ліквідацію негативних наслідків діяльності об'єктів спільного користування	-500 000,00			0,00							-500 000,00	
250326	Субвенція з державного бюджету місцевим бюджетам на виплату допомоги сім'ям з дітьми, малозабезпеченим сім'ям, інвалідам з дитинства, дітям-інвалідам та тимчасової державної допомоги дітям	-21 285 300,00			0,00							-21 285 300,00	
250328	Субвенція з державного бюджету місцевим бюджетам на надання пільг та житлових субсидій населенню на оплату електроенергії, природного газу, послуг тепло-, водопостачання і водовідведення, квартирної плати (утримання будинків і споруд та прибудинкових територій), вивезення побутового сміття та рідких нечистот	-20 256 700,00			0,00							-20 256 700,00	
250330	Субвенція з державного бюджету місцевим бюджетам на надання пільг та житлових субсидій населенню на придбання твердого та рідкого пічного побутового палива і скрапленого газу	-2 400 000,00			0,00							-2 400 000,00	
250352	Субвенція на проведення видатків місцевих бюджетів, що враховуються при визначенні обсягу міжбюджетних трансфертів	-1 416 827,00			0,00							-1 416 827,00	
250353	Субвенція на проведення видатків місцевих бюджетів, що не враховуються при визначенні обсягу міжбюджетних трансфертів	-381,00			0,00							-381,00	
250380	Інші субвенції	-101 050,00			-1 626 027,28				-1 626 027,28	-1 626 027,28	-1 626 027,28	-1 727 077,28	
250383	Субвенція з державного бюджету місцевим бюджетам на погашення заборгованості з різниці в тарифах на теплову енергію, що вироблялася, транспортувалася та постачалася населенню, яка виникла в зв'язку з невідповідністю фактичної вартості теплової енергії тарифам, що затверджувалися або погоджувалися відповідними органами державної влади чи органами місцевого самоврядування				20 810 000,00	20 810 000,00						20 810 000,00	
	ВСЬОГО ВИДАТКІВ	58 564 892,71	538 536,71	-1 837 251,76	24 594 488,16	20 810 000,00	0,00	0,00	3 784 488,16	3 784 488,16	3 645 307,29	83 159 380,87	
	в т.ч. за рахунок субвенцій з держбюджету	-43 942 000,00	0,00	0,00	20 810 000,00	20 810 000,00	0,00	0,00	0,00	0,00	0,00	-23 132 000,00	

41

Код тимчасової класифікації видатків та кредитування місцевих бюджетів	Найменування коду тимчасової класифікації видатків та кредитування місцевих бюджетів	Затверджено з урахуванням змін										
		Видатки загального фонду			Видатки спеціального фонду							РАЗОМ
		Всього	з них:		Всього	споживання	з них:		розвитку	бюджет розвитку	з них:	
			оплата праці	комунальні послуги та енергоносії			оплата праці	комунальні послуги та енергоносії			капітальні ви- датки за рахунок коштів, що пере- даються із за- гального фонду до бюджету розвитку	
	Субвенції	1 413 036 329,04	0,00	0,00	276 710 006,26	245 787 257,77	0,00	0,00	30 922 748,49	15 037 466,62	10 529 605,72	1 689 746 335,30
250323	Субвенція на утримання об'єктів спільного користування чи ліквідацію негативних наслідків діяльності об'єктів спільного користування	1 204 003,00	0,00	0,00	0,00	0,00	0,00	0,00	0,00	0,00	0,00	1 204 003,00
250326	Субвенція з державного бюджету місцевим бюджетам на виплату допомоги сім'ям з дітьми, малозабезпеченим сім'ям, інвалідам з дитинства, дітям-інвалідам та тимчасової державної допомоги дітям	989 438 800,00	0,00	0,00	0,00	0,00	0,00	0,00	0,00	0,00	0,00	989 438 800,00
250328	Субвенція з державного бюджету місцевим бюджетам на надання пільг та житлових субсидій населенню на оплату електроенергії, природного газу, послуг тепло-, водопостачання і водовідведення, квартирної плати (утримання будинків і споруд та прибудинкових територій), вивезення побутового сміття та рідких нечистот	276 692 700,00	0,00	0,00	0,00	0,00	0,00	0,00	0,00	0,00	0,00	276 692 700,00
250330	Субвенція з державного бюджету місцевим бюджетам на надання пільг та житлових субсидій населенню на придбання твердого та рідкого пічного побутового палива і скрапленого газу	22 544 900,00	0,00	0,00	0,00	0,00	0,00	0,00	0,00	0,00	0,00	22 544 900,00
250352	Субвенція на проведення видатків місцевих бюджетів, що враховуються при визначенні обсягу міжбюджетних трансфертів	36 454 934,22	0,00	0,00	0,00	0,00	0,00	0,00	0,00	0,00	0,00	36 454 934,22
250353	Субвенція на проведення видатків місцевих бюджетів, що не враховуються при визначенні обсягу міжбюджетних трансфертів	588 111,00	0,00	0,00	0,00	0,00	0,00	0,00	0,00	0,00	0,00	588 111,00
250380	Інші субвенції	4 588 888,82	0,00	0,00	36 420 379,26	6 478 157,77	0,00	0,00	29 942 221,49	14 056 939,62	10 098 805,72	41 009 268,08
250383	Субвенція з державного бюджету місцевим бюджетам на погашення заборгованості з різниці в тарифах на теплову енергію, що вироблялася, транспортувалася та постачалася населенню, яка виникла в зв'язку з невідповідністю фактичної вартості теплової енергії тарифам, що затверджувалися або погоджувалися відповідними органами державної влади чи органами місцевого самоврядування	0,00	0,00	0,00	239 309 100,00	239 309 100,00	0,00	0,00	0,00	0,00	0,00	239 309 100,00
	ВСЬОГО ВИДАТКІВ	2 537 387 102,58	445 340 997,71	74 937 850,79	434 008 627,26	322 988 973,04	9 430 508,00	3 261 570,00	111 019 654,22	53 620 560,78	36 455 525,28	2 971 395 729,84
	в т.ч. за рахунок субвенцій з держбюджету	1 375 720 600,00	0,00	0,00	263 853 682,51	247 716 352,40	0,00	0,00	16 137 330,11	0,00	0,00	1 639 574 282,51

Заступник голови Сумської обласної ради

Толбатов В.М.

Зміни до додатку 3 до рішення Сумської обласної ради "Про обласний бюджет Сумської області на 2014 рік"
"Розподіл видатків обласного бюджету на 2014 рік за головними розпорядниками коштів"

(грн.)

Код типової відомчої класифікації видатків місцевих бюджетів	Назва головного розпорядника коштів	Затверджено										РАЗОМ
		Видатки загального фонду			Видатки спеціального фонду							
		Всього	з них:		Всього	споживання	з них:		розвитку	бюджет розвитку	з них:	
			оплата праці	комунальні послуги та енергоносії			оплата праці	комунальні послуги та енергоносії				
Найменування коду тимчасової класифікації видатків та кредитування місцевих бюджетів												
08	Управління інформаційної діяльності та комунікацій з громадськістю Сумської обласної державної адміністрації	381 430,00	0,00	0,00	0,00	0,00	0,00	0,00	0,00	0,00	0,00	381 430,00
091209	Фінансова підтримка громадських організацій інвалідів і ветеранів	106 130,00			0,00							106 130,00
10	Управління освіти і науки Сумської обласної державної адміністрації	323 923 687,24	138 640 726,00	31 080 840,00	41 236 595,15	30 878 600,00	7 123 900,00	2 993 500,00	10 357 995,15	6 815 295,15	2 923 252,12	365 160 282,39
070401	Позашкільні заклади освіти, заходи із позашкільної роботи з дітьми	16 014 359,00	7 298 691,00	1 381 500,00	4 282 274,30	3 332 600,00	633 500,00	480 100,00	949 674,30	419 674,30	159 200,00	20 296 633,30
070501	Професійно-технічні заклади освіти	147 985 082,00	69 210 852,00	17 092 400,00	29 278 049,90	24 078 600,00	5 604 900,00	2 449 200,00	5 199 449,90	2 216 749,90		177 263 131,90
070807	Інші освітні програми	1 020 700,00	0,00	0,00	575 540,00				575 540,00	575 540,00	0,00	1 596 240,00
14	Управління охорони здоров'я Сумської обласної державної адміністрації	496 008 037,50	244 522 366,00	32 413 250,54	25 363 675,22	12 496 246,00	2 252 852,00	243 060,00	12 867 429,22	12 707 029,22	9 110 585,87	521 371 712,72
080101	Лікарні	99 444 725,40	52 891 665,00	8 576 611,21	3 498 130,80	767 840,00	57 550,00	8 300,00	2 730 290,80	2 670 290,80	1 636 790,80	102 942 856,20
080201	Спеціалізовані лікарні та інші спеціалізовані заклади (центри, диспансери, госпіталь для інвалідів ВВВ, лепрозорії, медико-санітарні частини тощо, що мають ліжкову мережу)	173 553 837,77	97 586 566,00	15 981 680,18	8 393 231,07	4 538 849,00	1 185 182,00	129 005,00	3 854 382,07	3 844 882,07	3 325 000,00	181 947 068,84
080203	Перинатальні центри, пологові будинки	17 637 843,93	10 437 602,00	1 725 424,93	2 240 597,07	122 050,00	3 120,00	1 555,00	2 118 547,07	2 118 547,07	2 079 075,07	19 878 441,00
080204	Санаторії для хворих туберкульозом	5 966 081,55	3 187 100,00	571 100,00	2 000,00	2 000,00						5 968 081,55
080207	Будинки дитини	10 701 816,00	6 454 300,00	1 055 700,00	0,00							10 701 816,00
080209	Центри екстреної медичної допомоги та медицини катастроф, станції екстреної (швидкої) допомоги	78 759 908,60	48 471 741,00	1 618 051,02	2 062 734,28	200,00			2 062 534,28	2 062 534,28	2 026 220,00	80 822 642,88
080400	Спеціалізовані поліклініки (в т.ч. диспансери, медико-санітарні частини, пересувні консультативні діагностичні центри тощо, які не мають ліжкового фонду)	9 076 760,67	5 604 195,00	793 827,00	6 947,00				6 947,00	6 947,00		9 083 707,67
081001	Медико-соціальні експертні комісії	5 365 220,00	3 523 666,00	227 100,00	20 000,00				20 000,00	20 000,00	20 000,00	5 385 220,00
081002	Інші заходи по охороні здоров'я	32 291 833,68	8 467 917,00	874 866,00	1 708 400,00	8 400,00	4 000,00	1 300,00	1 700 000,00	1 700 000,00		34 000 233,68

Код типової відомчої класифікації видатків місцевих бюджетів	Назва головного розпорядника коштів	Внесено зміни										
		Видатки загального фонду			Видатки спеціального фонду							РАЗОМ
		Всього	з них:		Всього	споживання	з них:		розвитку	з них:		
			оплата праці	комунальні послуги та енергоносії			оплата праці	комунальні послуги та енергоносії		бюджет розвитку	з них:	
капітальні видатки за рахунок коштів, що передаються із за-												
Код тимчасової класифікації видатків та кредитування місцевих бюджетів	Найменування коду тимчасової класифікації видатків та кредитування місцевих бюджетів											
08	Управління інформаційної діяльності та комунікацій з громадськістю Сумської обласної державної адміністрації	-1 230,00	0,00	0,00	0,00	0,00	0,00	0,00	0,00	0,00	-1 230,00	
091209	Фінансова підтримка громадських організацій інвалідів і ветеранів	-1 230,00			0,00						-1 230,00	
10	Управління освіти і науки Сумської обласної державної адміністрації	-130 000,00	-17 000,00	-130 000,00	130 000,00	0,00	0,00	0,00	130 000,00	130 000,00	130 000,00	0,00
070401	Позашкільні заклади освіти, заходи із позашкільної роботи з дітьми	-130 000,00		-130 000,00	130 000,00				130 000,00	130 000,00	130 000,00	0,00
070501	Професійно-технічні заклади освіти		-17 000,00		20 000,00				20 000,00	20 000,00		20 000,00
070807	Інші освітні програми				-20 000,00				-20 000,00	-20 000,00		-20 000,00
14	Управління охорони здоров'я Сумської обласної державної адміністрації	-279 949,29	413 736,71	-1 464 751,76	1 160 507,29	0,00	0,00	0,00	1 160 507,29	1 160 507,29	1 160 507,29	880 558,00
080101	Лікарні	-300 000,00		-300 000,00	0,00							-300 000,00
080201	Спеціалізовані лікарні та інші спеціалізовані заклади (центри, диспансери, госпіталь для інвалідів ВВВ, лепрозорії, медико-санітарні частини тощо, що мають ліжкову мережу)	246 655,33	-1 959,00	-680 242,59	59 988,85				59 988,85	59 988,85	59 988,85	306 644,18
080203	Перинатальні центри, пологові будинки	6 500,00	6 500,00	-1 900,00	-7 868,15				-7 868,15	-7 868,15	-7 868,15	-1 368,15
080204	Санаторії для хворих туберкульозом	70 200,00	51 500,00		0,00							70 200,00
080207	Будинки дитини	-288 458,00		-288 458,00	0,00							-288 458,00
080209	Центри екстреної медичної допомоги та медицини катастроф, станції екстреної (швидкої) допомоги		282 295,71		0,00							0,00
080400	Спеціалізовані поліклініки (в т. ч. диспансери, медико-санітарні частини, пересувні консультативні діагностичні центри тощо, які не мають ліжкового фонду)	-68 834,78		-135 973,38	0,00							-68 834,78
081001	Медико-соціальні експертні комісії	-44 806,66		-43 072,61	0,00							-44 806,66
081002	Інші заходи по охороні здоров'я	114 589,00	75 400,00	689,00	1 108 386,59				1 108 386,59	1 108 386,59	1 108 386,59	1 222 975,59

61

Код типової відомчої класифікації видатків місцевих бюджетів	Назва головного розпорядника коштів	Затверджено з урахуванням змін										
		Видатки загального фонду			Видатки спеціального фонду							РАЗОМ
		Всього	з них:		Всього	споживання	з них:		розвитку	з них:		
			оплата праці	комунальні послуги та енергоносії			оплата праці	комунальні послуги та енергоносії		бюджет розвитку	з них: капітальні ви- датки за рахунок коштів, що пере- даються із за- гального фонду	
Найменування коду тимчасової класифікації видатків та кредитування місцевих бюджетів	Всього											
06	Управління інформаційної діяльності та комунікацій з громадськістю Сумської обласної державної адміністрації	380 200,00	0,00	0,00	0,00	0,00	0,00	0,00	0,00	0,00	380 200,00	
091209	Фінансова підтримка громадських організацій інвалідів і ветеранів	104 900,00	0,00	0,00	0,00	0,00	0,00	0,00	0,00	0,00	104 900,00	
10	Управління освіти і науки Сумської обласної державної адміністрації	323 793 687,24	138 623 726,00	30 950 840,00	41 366 595,15	30 878 600,00	7 123 900,00	2 993 500,00	10 487 995,15	6 945 295,15	3 053 252,12	365 160 282,39
070401	Позашкільні заклади освіти, заходи із позашкільної роботи з дітьми	15 884 359,00	7 298 691,00	1 251 500,00	4 412 274,30	3 332 600,00	633 500,00	480 100,00	1 079 674,30	549 674,30	289 200,00	20 296 633,30
070501	Професійно-технічні заклади освіти	147 985 082,00	69 193 852,00	17 092 400,00	29 298 049,90	24 078 600,00	5 604 900,00	2 449 200,00	5 219 449,90	2 236 749,90	0,00	177 283 131,90
070807	Інші освітні програми	1 020 700,00	0,00	0,00	555 540,00	0,00	0,00	0,00	555 540,00	555 540,00	0,00	1 576 240,00
14	Управління охорони здоров'я Сумської обласної державної адміністрації	495 728 088,21	244 936 102,71	30 948 498,78	26 524 182,51	12 496 246,00	2 252 852,00	243 060,00	14 027 936,51	13 867 536,51	10 271 093,16	522 252 270,72
080101	Лікарні	99 144 725,40	52 891 665,00	8 276 611,21	3 498 130,80	767 840,00	57 550,00	8 300,00	2 730 290,80	2 670 290,80	1 636 790,80	102 642 856,20
080201	Спеціалізовані лікарні та інші спеціалізовані заклади (центри, диспансери, госпіталь для інвалідів ВВВ, лепрозорії, медико-санітарні частини тощо, що мають ліжкову мережу)	173 800 493,10	97 584 607,00	15 301 437,59	8 453 219,92	4 538 849,00	1 185 182,00	129 005,00	3 914 370,92	3 904 870,92	3 384 988,85	182 253 713,02
080203	Перинатальні центри, пологові будинки	17 644 343,93	10 444 102,00	1 723 524,93	2 232 728,92	122 050,00	3 120,00	1 555,00	2 110 678,92	2 110 678,92	2 071 206,92	19 877 072,85
080204	Санаторії для хворих туберкульозом	6 036 281,55	3 238 600,00	571 100,00	2 000,00	2 000,00	0,00	0,00	0,00	0,00	0,00	6 038 281,55
080207	Будинки дитини	10 413 358,00	6 454 300,00	767 242,00	0,00	0,00	0,00	0,00	0,00	0,00	0,00	10 413 358,00
080209	Центри екстреної медичної допомоги та медицини катастроф,станції екстреної (швидкої) допомоги	78 759 908,60	48 754 036,71	1 618 051,02	2 062 734,28	200,00	0,00	0,00	2 062 534,28	2 062 534,28	2 026 220,00	80 822 642,88
080400	Спеціалізовані поліклініки (в т. ч. диспансери, медико-санітарні частини, пересувні консультативні діагностичні центри тощо, які не мають ліжкового фонду)	9 007 925,89	5 604 195,00	657 853,62	6 947,00	0,00	0,00	0,00	6 947,00	6 947,00	0,00	9 014 872,89
081001	Медико-соціальні експертні комісії	5 320 413,34	3 523 666,00	184 027,39	20 000,00	0,00	0,00	0,00	20 000,00	20 000,00	20 000,00	5 340 413,34
081002	Інші заходи по охороні здоров'я	32 406 422,68	8 543 317,00	875 555,00	2 816 786,59	8 400,00	4 000,00	1 300,00	2 808 386,59	2 808 386,59	1 108 386,59	35 223 209,27

81

Код типової відомчої класифікації видатків місцевих бюджетів	Назва головного розпорядника коштів	Затверджено									РАЗОМ	
		Видатки загального фонду			Видатки спеціального фонду							
		Всього	з них:		Всього	споживання	з них:		розвитку	бюджет розвитку		з них:
			оплата праці	комунальні послуги та енергоносії			оплата праці	комунальні послуги та енергоносії				
капітальні видатки за рахунок коштів, що передаються із загального фонду												
081003	Служби технічного нагляду за будівництвом та капітальним ремонтом, централізовані бухгалтерії, групи централізованого господарського обслуговування	827 630,00	522 820,00	37 000,00	5 000,00				5 000,00	5 000,00		832 630,00
110201	Бібліотеки	1 066 900,00	685 000,00	66 930,20	24 500,00	1 000,00			23 500,00	23 500,00	23 500,00	1 091 400,00
15	Департамент соціального захисту населення Сумської обласної державної адміністрації	66 797 292,74	33 613 300,00	9 362 941,56	20 808 982,85	16 212 300,00	0,00	0,00	4 596 682,85	4 095 882,85	3 126 926,00	87 606 275,59
090412	Інші видатки на соціальний захист населення	5 163 144,00			0,00							5 163 144,00
090601	Будинки-інтернати для малолітніх інвалідів	11 326 664,54	5 521 450,00	1 982 300,00	1 943 800,00	1 777 200,00			166 600,00	35 000,00	23 126,00	13 270 464,54
090901	Будинки-інтернати (пансіонати) для літніх людей та інвалідів системи соціального захисту	41 506 947,84	23 405 550,00	6 545 300,00	15 503 877,65	14 435 100,00			1 068 777,65	699 577,65	462 000,00	57 010 825,49
091106	Інші видатки	428 681,54	275 404,00	31 896,51	5 000,00				5 000,00	5 000,00	5 000,00	433 681,54
091206	Центри соціальної реабілітації дітей – інвалідів, центри професійної реабілітації інвалідів	5 757 392,88	3 081 050,00	694 896,00	261 218,00				261 218,00	261 218,00		6 018 610,88
091210	Служби технічного нагляду за будівництвом та капітальним ремонтом	47 879,93	29 400,00	1 829,93	0,00							47 879,93
091212	Обробка інформації з нарахування та виплати допомог і компенсацій	871 139,01	391 000,00	24 549,12	76 685,00				76 685,00	76 685,00	67 000,00	947 824,01
150101	Капітальні вкладення				3 018 392,20				3 018 392,20	3 018 392,20	2 569 800,00	3 018 392,20
20	Служба у справах дітей Сумської обласної державної адміністрації	5 543 049,59	2 851 565,00	555 490,00	0,00	0,00	0,00	0,00	0,00	0,00	0,00	5 543 049,59
090700	Утримання закладів, що надають соціальні послуги дітям, які опинились в складних життєвих обставинах	5 543 049,59	2 851 565,00	555 490,00	0,00							5 543 049,59
24	Управління культури і туризму Сумської обласної державної адміністрації	63 068 513,25	13 370 216,00	1 579 961,23	3 584 040,06	1 094 766,00	46 056,00	23 610,00	2 489 274,06	2 356 244,06	2 003 971,00	66 652 553,31
070601	Вищі заклади освіти I та II рівнів акредитації	18 994 484,05			978 399,86	785 100,00			193 299,86	93 299,86		19 972 883,91
110502	Інші культурно-освітні заклади та заходи	2 377 260,48	1 153 501,00	67 530,00	15 338,00	5 100,00		200,00	10 238,00	10 238,00	10 238,00	2 392 598,48
45	Управління майном Сумської обласної ради	3 552 857,60	638 900,00	29 200,00	714 000,00	0,00	0,00	0,00	714 000,00	714 000,00	615 000,00	4 266 857,60
010116	Органи місцевого самоврядування	1 093 434,00	638 900,00	29 200,00	0,00							1 093 434,00
180409	Внески органів влади Автономної Республіки Крим та органів місцевого самоврядування у статутні фонди суб'єктів підприємницької діяльності	0,00			714 000,00				714 000,00	714 000,00	615 000,00	714 000,00
250404	Інші видатки	115 166,00			0,00							115 166,00
47	Управління капітального будівництва Сумської обласної державної адміністрації	0,00	0,00	0,00	19 839 552,51	0,00	0,00	0,00	19 839 552,51	6 305 377,44	2 696 100,00	19 839 552,51
150101	Капітальні вкладення				6 256 375,04				6 256 375,04	6 256 375,04	2 696 100,00	6 256 375,04

61

Код типової відомчої класифікації видатків місцевих бюджетів	Назва головного розпорядника коштів	Внесено зміни										
		Видатки загального фонду			Видатки спеціального фонду							РАЗОМ
		Всього	з них:		Всього	споживання	з них:		розвитку	бюджет розвитку	з них:	
			оплата праці	комунальні послуги та енергоносії			оплата праці	комунальні послуги та енергоносії			з них	
капітальні видатки за рахунок коштів, що передаються із за-												
тичасової класифікації видатків та кредитування місцевих бюджетів	Найменування коду тимчасової класифікації видатків та кредитування місцевих бюджетів											
081003	Служби технічного нагляду за будівництвом та капітальним ремонтом, централізовані бухгалтерії, групи централізованого господарського обслуговування	-10 525,00		-10 525,00	0,00							-10 525,00
110201	Бібліотеки	-5 269,18		-5 269,18	0,00							-5 269,18
15	Департамент соціального захисту населення Сумської обласної державної адміністрації	1 284 400,00	97 800,00	-184 000,00	-66 000,00	0,00	0,00	0,00	-66 000,00	-66 000,00	-66 000,00	1 218 400,00
090412	Інші видатки на соціальний захист населення	1 201 500,00			0,00							1 201 500,00
090601	Будинки-інтернати для малолітніх інвалідів	-24 700,00	16 300,00		0,00							-24 700,00
090901	Будинки-інтернати (пансіонати) для літніх людей та інвалідів системи соціального захисту	61 600,00	81 500,00	-158 000,00	100 000,00				100 000,00	100 000,00	100 000,00	161 600,00
091106	Інші видатки			-4 800,00	0,00							0,00
091206	Центри соціальної реабілітації дітей – інвалідів, центри професійної реабілітації інвалідів			-21 200,00	182 600,00				182 600,00	182 600,00	182 600,00	182 600,00
091210	Служби технічного нагляду за будівництвом та капітальним ремонтом	3 410,00	2 500,00		0,00							3 410,00
091212	Обробка інформації з нарахування та виплати допомог і компенсацій	42 590,00	-2 500,00		0,00							42 590,00
150101	Капітальні вкладення				-348 600,00				-348 600,00	-348 600,00	-348 600,00	-348 600,00
20	Служба у справах дітей Сумської обласної державної адміністрації	0,00	29 000,00	-58 500,00	0,00	0,00	0,00	0,00	0,00	0,00	0,00	0,00
090700	Утримання закладів, що надають соціальні послуги дітям, які опинились в складних життєвих обставинах		29 000,00	-58 500,00	0,00							0,00
24	Управління культури і туризму Сумської обласної державної адміністрації	-10 000,00	0,00	0,00	-38 250,00	0,00	0,00	0,00	-38 250,00	-38 250,00	10 000,00	-48 250,00
070601	Вищі заклади освіти I та II рівнів акредитації				-48 250,00				-48 250,00	-48 250,00		-48 250,00
110502	Інші культурно-освітні заклади та заходи	-10 000,00			10 000,00				10 000,00	10 000,00	10 000,00	0,00
45	Управління майном Сумської обласної ради	0,00	15 000,00	0,00	405 300,00	0,00	0,00	0,00	405 300,00	405 300,00	0,00	405 300,00
010116	Органи місцевого самоврядування	9 000,00	15 000,00		0,00							9 000,00
180409	Внески органів влади Автономної Республіки Крим та органів місцевого самоврядування у статутні фонди суб'єктів підприємницької діяльності				405 300,00				405 300,00	405 300,00		405 300,00
250404	Інші видатки	-9 000,00			0,00							-9 000,00
47	Управління капітального будівництва Сумської обласної державної адміністрації	0,00	0,00	0,00	3 770 708,15	0,00	0,00	0,00	3 770 708,15	3 770 708,15	4 036 827,28	3 770 708,15
150101	Капітальні вкладення				3 770 708,15				3 770 708,15	3 770 708,15	4 036 827,28	3 770 708,15

20

Код типової відомчої класифікації видатків місцевих бюджетів	Назва головного розпорядника коштів	Затверджено з урахуванням змін										
		Видатки загального фонду			Видатки спеціального фонду							РАЗОМ
		Всього	з них:		Всього	споживання	з них:		розвитку	бюджет розвитку	з них: капітальні ви- датки за рахунок коштів, що пере- даються із за- гального фонду	
			оплата праці	комунальні послуги та енергоносії			оплата праці	комунальні послуги та енергоносії				
Найменування коду тимчасової класифікації видатків та кредитування місцевих бюджетів	Всього											
081003	Служби технічного нагляду за будівництвом та капітальним ремонтом, централізовані бухгалтерії, групи централізованого господарського обслуговування	817 105,00	522 820,00	26 475,00	5 000,00	0,00	0,00	0,00	5 000,00	5 000,00	0,00	822 105,00
110201	Бібліотеки	1 061 630,82	685 000,00	61 661,02	24 500,00	1 000,00	0,00	0,00	23 500,00	23 500,00	23 500,00	1 086 130,82
15	Департамент соціального захисту населення Сумської обласної державної адміністрації	68 081 692,74	33 711 100,00	9 178 941,56	20 742 982,85	16 212 300,00	0,00	0,00	4 530 682,85	4 029 882,85	3 060 926,00	88 824 675,59
090412	Інші видатки на соціальний захист населення	6 364 644,00	0,00	0,00	0,00	0,00	0,00	0,00	0,00	0,00	0,00	6 364 644,00
090601	Будинки-інтернати для малолітніх інвалідів	11 301 964,54	5 537 750,00	1 982 300,00	1 943 800,00	1 777 200,00	0,00	0,00	166 600,00	35 000,00	23 126,00	13 245 764,54
090901	Будинки-інтернати (пансіонати) для літніх людей та інвалідів системи соціального захисту	41 568 547,84	23 487 050,00	6 387 300,00	15 603 877,65	14 435 100,00	0,00	0,00	1 168 777,65	799 577,65	562 000,00	57 172 425,49
091106	Інші видатки	428 681,54	275 404,00	27 096,51	5 000,00	0,00	0,00	0,00	5 000,00	5 000,00	5 000,00	433 681,54
091206	Центри соціальної реабілітації дітей – інвалідів, центри професійної реабілітації інвалідів	5 757 392,88	3 081 050,00	673 696,00	443 818,00	0,00	0,00	0,00	443 818,00	443 818,00	182 600,00	6 201 210,88
091210	Служби технічного нагляду за будівництвом та капітальним ремонтом	51 289,93	31 900,00	1 829,93	0,00	0,00	0,00	0,00	0,00	0,00	0,00	51 289,93
091212	Обробка інформації з нарахування та виплати допомог і компенсацій	913 729,01	388 500,00	24 549,12	76 685,00	0,00	0,00	0,00	76 685,00	76 685,00	67 000,00	990 414,01
150101	Капітальні вкладення	0,00	0,00	0,00	2 669 792,20	0,00	0,00	0,00	2 669 792,20	2 669 792,20	2 221 200,00	2 669 792,20
20	Служба у справах дітей Сумської обласної державної адміністрації	5 543 049,59	2 880 565,00	496 990,00	0,00	0,00	0,00	0,00	0,00	0,00	0,00	5 543 049,59
090700	Утримання закладів, що надають соціальні послуги дітям, які опинились в складних життєвих обставинах	5 543 049,59	2 880 565,00	496 990,00	0,00	0,00	0,00	0,00	0,00	0,00	0,00	5 543 049,59
24	Управління культури і туризму Сумської обласної державної адміністрації	63 058 513,25	13 370 216,00	1 579 961,23	3 545 790,06	1 094 766,00	46 056,00	23 610,00	2 451 024,06	2 317 994,06	2 013 971,00	66 604 303,31
070601	Вищі заклади освіти I та II рівнів акредитації	18 994 484,05	0,00	0,00	930 149,86	785 100,00	0,00	0,00	145 049,86	45 049,86	0,00	19 924 633,91
110502	Інші культурно-освітні заклади та заходи	2 367 260,48	1 153 501,00	67 530,00	25 338,00	5 100,00	0,00	200,00	20 238,00	20 238,00	20 238,00	2 392 598,48
45	Управління майном Сумської обласної ради	3 552 857,60	653 900,00	29 200,00	1 119 300,00	0,00	0,00	0,00	1 119 300,00	1 119 300,00	615 000,00	4 672 157,60
010116	Органи місцевого самоврядування	1 102 434,00	653 900,00	29 200,00	0,00	0,00	0,00	0,00	0,00	0,00	0,00	1 102 434,00
180409	Внески органів влади Автономної Республіки Крим та органів місцевого самоврядування у статутні фонди суб'єктів підприємницької діяльності	0,00	0,00	0,00	1 119 300,00	0,00	0,00	0,00	1 119 300,00	1 119 300,00	615 000,00	1 119 300,00
250404	Інші видатки	106 166,00	0,00	0,00	0,00	0,00	0,00	0,00	0,00	0,00	0,00	106 166,00
47	Управління капітального будівництва Сумської обласної державної адміністрації	0,00	0,00	0,00	23 610 260,66	0,00	0,00	0,00	23 610 260,66	10 076 085,59	6 732 927,28	23 610 260,66
150101	Капітальні вкладення	0,00	0,00	0,00	10 027 083,19	0,00	0,00	0,00	10 027 083,19	10 027 083,19	6 732 927,28	10 027 083,19

Код типової відомчої класифікації видатків місцевих бюджетів	Назва головного розпорядника коштів	Затверджено										
		Видатки загального фонду			Видатки спеціального фонду							РАЗОМ
		Всього	з них:		Всього	споживання	з них:		розвитку	бюджет розвитку	з них: капітальні ви- датки за рахунок коштів, що пере- даються із за- гального фонду	
			оплата праці	комунальні послуги та енергоносії			оплата праці	комунальні послуги та енергоносії				
Найменування коду тимчасової класифікації видатків та кредитування місцевих бюджетів												
67	Департамент цивільного захисту населення Сумської обласної державної адміністрації	1 085 670,00	562 720,00	10 950,00	49 750,00	0,00	0,00	0,00	84 550,00	84 550,00	84 550,00	1 135 420,00
210110	Заходи з організації рятування на водах	954 370,00	562 720,00	10 950,00	49 750,00				49 750,00	49 750,00	49 750,00	1 014 120,00
76	Департамент фінансів Сумської обласної державної адміністрації (в частині міжбюджетних трансфертів, резервного фонду)	1 485 757 510,50	0,00	0,00	239 330 473,27	223 597 779,37	0,00	0,00	15 732 693,90	15 732 693,90	11 724 833,00	1 725 087 983,77
	в т.ч. за рахунок субвенцій з держбюджету	1 412 242 600,00	0,00	0,00	218 548 827,00	218 499 100,00	0,00	0,00	0,00	0,00	0,00	1 630 791 427,00
250102	Резервний фонд	1 596 815,46			0,00							1 596 815,46
250313	Додаткова дотація з державного бюджету на вирівнювання фінансової забезпеченості місцевих бюджетів	27 063 900,00			0,00							27 063 900,00
250315	Інші додаткові дотації	0,00			0,00							0,00
250323	Субвенція на утримання об'єктів спільного користування чи ліквідацію негативних наслідків діяльності об'єктів спільного користування	1 704 003,00			0,00							1 704 003,00
250326	Субвенція з державного бюджету місцевим бюджетам на виплату допомоги сім'ям з дітьми, малозабезпеченим сім'ям, інвалідам з дитинства, дітям-інвалідам та тимчасової державної допомоги дітям	1 010 724 100,00			0,00							1 010 724 100,00
250328	Субвенція з державного бюджету місцевим бюджетам на надання пільг та житлових субсидій населенню на оплату електроенергії, природного газу, послуг тепло-, водопостачання і водовідведення, квартирної плати (утримання будинків і споруд та прибудинкових територій), вивезення побутового сміття та рідких нечистот	296 949 400,00			0,00							296 949 400,00
250330	Субвенція з державного бюджету місцевим бюджетам на надання пільг та житлових субсидій населенню на придбання твердого та рідкого пічного побутового палива і скрапленого газу	24 944 900,00			0,00							24 944 900,00
250352	Субвенція на проведення видатків місцевих бюджетів, що враховуються при визначенні обсягу міжбюджетних трансфертів	37 871 761,22			0,00							37 871 761,22

22

Код типової відомчої класифікації видатків місцевих бюджетів	Назва головного розпорядника коштів	Внесено зміни									
		Видатки загального фонду			Видатки спеціального фонду						
		Всього	з них:		Всього	споживання	з них:		розвитку	з них:	
	Найменування коду тимчасової класифікації видатків та кредитування місцевих бюджетів		оплата праці	комунальні послуги та енергоносії			оплата праці	комунальні послуги та енергоносії		бюджет розвитку	з них: капітальні видатки за рахунок коштів, що передаються із за-
67	Департамент цивільного захисту населення Сумської обласної державної адміністрації	0,00	0,00	0,00	48 250,00	0,00	0,00	0,00	48 250,00	48 250,00	0,00
210110	Заходи з організації рятування на водах				48 250,00				48 250,00	48 250,00	
76	Департамент фінансів Сумської обласної державної адміністрації (в частині міжбюджетних трансфертів, резервного фонду)	57 701 672,00	0,00	0,00	19 183 972,72	20 810 000,00	0,00	0,00	-1 626 027,28	-1 626 027,28	-1 626 027,28
	в т.ч. за рахунок субвенцій з держбюджету	-43 942 000,00	0,00	0,00	20 810 000,00	20 810 000,00	0,00	0,00	0,00	0,00	0,00
250102	Резервний фонд	-1 590 270,00			0,00						
250313	Додаткова дотація з державного бюджету на вирівнювання фінансової забезпеченості місцевих бюджетів	105 152 200,00			0,00						
250315	Інші додаткові дотації	100 000,00			0,00						
250323	Субвенція на утримання об'єктів спільного користування чи ліквідацію негативних наслідків діяльності об'єктів спільного користування	-500 000,00			0,00						
250326	Субвенція з державного бюджету місцевим бюджетам на виплату допомоги сім'ям з дітьми, малозабезпеченим сім'ям, інвалідам з дитинства, дітям-інвалідам та тимчасової державної допомоги дітям	-21 285 300,00			0,00						
250328	Субвенція з державного бюджету місцевим бюджетам на надання пільг та житлових субсидій населенню на оплату електроенергії, природного газу, послуг тепло-, водопостачання і водовідведення, квартирної плати (утримання будинків і споруд та прибудинкових територій), вивезення побутового сміття та рідких нечистот	-20 256 700,00			0,00						
250330	Субвенція з державного бюджету місцевим бюджетам на надання пільг та житлових субсидій населенню на придбання твердого та рідкого пічного побутового палива і скрапленого газу	-2 400 000,00			0,00						
250352	Субвенція на проведення видатків місцевих бюджетів, що враховуються при визначенні обсягу міжбюджетних трансфертів	-1 416 827,00			0,00						
											РАЗОМ

Код типової відомчої класифікації видатків місцевих бюджетів	Назва головного розпорядника коштів	Затверджено з урахуванням змін										
		Видатки загального фонду			Видатки спеціального фонду							РАЗОМ
		Всього	з них:		Всього	споживання	з них:		розвитку	бюджет розвитку	з них:	
			оплата праці	комунальні послуги та енергоносії			оплата праці	комунальні послуги та енергоносії				
Найменування коду тимчасової класифікації видатків та кредитування місцевих бюджетів	Всього											
67	Департамент цивільного захисту населення Сумської обласної державної адміністрації	1 085 670,00	562 720,00	10 950,00	132 800,00	0,00	0,00	0,00	132 800,00	132 800,00	84 550,00	1 218 470,00
210110	Заходи з організації рятування на водах	964 370,00	562 720,00	10 950,00	98 000,00	0,00	0,00	0,00	98 000,00	98 000,00	49 750,00	1 062 370,00
76	Департамент фінансів Сумської обласної державної адміністрації (в частині міжбюджетних трансфертів, резервного фонду)	1 543 459 182,50	0,00	0,00	258 514 445,99	244 407 779,37	0,00	0,00	14 106 666,62	14 106 666,62	10 098 805,72	1 801 973 628,49
	в т.ч. за рахунок субвенцій з держбюджету	1 368 300 600,00	0,00	0,00	239 309 100,00	239 309 100,00	0,00	0,00	0,00	0,00	0,00	1 607 609 700,00
250102	Резервний фонд	6 545,46	0,00	0,00	0,00	0,00	0,00	0,00	0,00	0,00	0,00	6 545,46
250313	Додаткова дотація з державного бюджету на вирівнювання фінансової забезпеченості місцевих бюджетів	132 216 100,00	0,00	0,00	0,00	0,00	0,00	0,00	0,00	0,00	0,00	132 216 100,00
250315	Інші додаткові дотації	100 000,00	0,00	0,00	0,00	0,00	0,00	0,00	0,00	0,00	0,00	100 000,00
250323	Субвенція на утримання об'єктів спільного користування чи ліквідацію негативних наслідків діяльності об'єктів спільного користування	1 204 003,00	0,00	0,00	0,00	0,00	0,00	0,00	0,00	0,00	0,00	1 204 003,00
250326	Субвенція з державного бюджету місцевим бюджетам на виплату допомоги сім'ям з дітьми, малозабезпеченим сім'ям, інвалідам з дитинства, дітям-інвалідам та тимчасової державної допомоги дітям	989 438 800,00	0,00	0,00	0,00	0,00	0,00	0,00	0,00	0,00	0,00	989 438 800,00
250328	Субвенція з державного бюджету місцевим бюджетам на надання пільг та житлових субсидій населенню на оплату електроенергії, природного газу, послуг тепло-, водопостачання і водовідведення, квартирної плати (утримання будинків і споруд та прибудинкових територій), вивезення побутового сміття та рідких нечистот	276 692 700,00	0,00	0,00	0,00	0,00	0,00	0,00	0,00	0,00	0,00	276 692 700,00
250330	Субвенція з державного бюджету місцевим бюджетам на надання пільг та житлових субсидій населенню на придбання твердого та рідкого пічного побутового палива і скрапленого газу	22 544 900,00	0,00	0,00	0,00	0,00	0,00	0,00	0,00	0,00	0,00	22 544 900,00
250352	Субвенція на проведення видатків місцевих бюджетів, що враховуються при визначенні обсягу міжбюджетних трансфертів	36 454 934,22	0,00	0,00	0,00	0,00	0,00	0,00	0,00	0,00	0,00	36 454 934,22

64


Код типової відомчої класифікації видатків місцевих бюджетів	Назва головного розпорядника коштів	Затверджено										РАЗОМ	
		Видатки загального фонду			Видатки спеціального фонду								
		Всього	з них:		Всього	споживання	з них:		розвитку	бюджет розвитку	з них:		
			оплата праці	комунальні послуги та енергоносії			оплата праці	комунальні послуги та енергоносії			капітальні видатки за рахунок коштів, що передаються із загального фонду		
Код тимчасової класифікації видатків та кредитування місцевих бюджетів	Найменування коду тимчасової класифікації видатків та кредитування місцевих бюджетів												
250353	Субвенція на проведення видатків місцевих бюджетів, що не враховуються при визначенні обсягу міжбюджетних трансфертів	588 492,00			0,00							588 492,00	
250360	Інші субвенції	4 689 938,82			20 781 646,27	5 098 679,37			15 682 966,90	15 682 966,90	11 724 833,00	25 471 585,09	
250383	Субвенція з державного бюджету місцевим бюджетам на погашення заборгованості з різниці в тарифах на теплову енергію, що вироблялася, транспортувалася та постачалася населенню, яка виникла в зв'язку з невідповідністю фактичної вартості теплової енергії тарифам, що затверджувалися або погоджувалися відповідними органами державної влади чи органами місцевого самоврядування	0,00			218 499 100,00	218 499 100,00						218 499 100,00	
	ВСЬОГО ВИДАТКІВ	2 478 822 209,87	444 802 461,00	76 775 102,55	409 414 139,10	302 178 973,04	9 430 508,00	3 261 570,00	107 235 166,06	49 836 072,62	32 810 217,99	2 888 236 348,97	
	в т.ч. за рахунок субвенцій з держбюджету	1 419 662 600,00	0,00	0,00	243 043 682,51	226 906 352,40	0,00	0,00	16 137 330,11	0,00	0,00	1 662 706 282,51	

28

Код типової відомчої класифікації видатків місцевих бюджетів	Назва головного розпорядника коштів	Внесено зміни										
		Видатки загального фонду			Видатки спеціального фонду							РАЗОМ
		Всього	з них:		Всього	споживання	з них:		розвитку	бюджет розвитку	з них:	
			оплата праці	комунальні послуги та енергоносії			оплата праці	комунальні послуги та енергоносії				
капітальні видатки за рахунок коштів, що передаються із за-												
250353	Субвенція на проведення видатків місцевих бюджетів, що не враховуються при визначенні обсягу міжбюджетних трансфертів	-381.00			0.00							-381.00
250380	Інші субвенції	-101 050.00			-1 626 027.28				-1 626 027.28	-1 626 027.28	-1 626 027.28	-1 727 077.28
250383	Субвенція з державного бюджету місцевим бюджетам на погашення заборгованості з різниці в тарифах на теплову енергію, що вироблялася, транспортувалася та постачалася населенню, яка виникла в зв'язку з невідповідністю фактичної вартості теплової енергії тарифам, що затверджувалися або погоджувалися відповідними органами державної влади чи органами місцевого самоврядування				20 810 000.00	20 810 000.00						20 810 000.00
ВСЬОГО ВИДАТКІВ		58 564 892.71	538 536.71	-1 837 251.76	24 594 488.16	20 810 000.00	0.00	0.00	3 784 488.16	3 784 488.16	3 645 307.29	83 159 380.87
в т.ч. за рахунок субвенцій з держбюджету		-43 942 000.00	0.00	0.00	20 810 000.00	20 810 000.00	0.00	0.00	0.00	0.00	0.00	-23 132 000.00

код типової відомчої класифікації видатків місцевих бюджетів	Назва головного розпорядника коштів	Затверджено з урахуванням змін										
		Видатки загального фонду			Видатки спеціального фонду							РАЗОМ
		Всього	з них:		Всього	споживання	з них:		розвитку	бюджет розвитку	з них:	
			оплата праці	комунальні послуги та енергоносії			оплата праці	комунальні послуги та енергоносії			капітальні ви-датки за рахунок коштів, що пере-даються із за-гального фонду	
Найменування коду тимчасової класифікації видатків та кредитування місцевих бюджетів												
250353	Субвенція на проведення видатків місцевих бюджетів, що не враховуються при визначенні обсягу міжбюджетних трансфертів	588 111.00	0.00	0.00	0.00	0.00	0.00	0.00	0.00	0.00	0.00	588 111.00
250380	інші субвенції	4 588 888.62	0.00	0.00	19 155 618.99	5 098 679.37	0.00	0.00	14 056 939.62	14 056 939.62	10 098 805.72	23 744 507.81
250383	Субвенція з державного бюджету місцевим бюджетам на погашення заборгованості з різниці в тарифах на теплову енергію, що вироблялася, транспортувалася та постачалася населенню, яка виникла в зв'язку з невідповідністю фактичної вартості теплової енергії тарифам, що затверджувалися або погоджувалися відповідними органами державної влади чи органами місцевого самоврядування	0.00	0.00	0.00	239 309 100.00	239 309 100.00	0.00	0.00	0.00	0.00	0.00	239 309 100.00
	ВСЬОГО ВИДАТКІВ	2 537 387 102.58	445 340 997.71	74 937 850.79	434 008 627.26	322 988 973.04	9 430 508.00	3 261 570.00	111 019 654.22	53 620 560.78	36 455 525.28	2 971 395 729.84
	в т.ч. за рахунок субвенцій з держбюджету	1 375 720 600.00	0.00	0.00	263 853 682.51	247 716 352.40	0.00	0.00	16 137 330.11	0.00	0.00	1 639 574 282.51

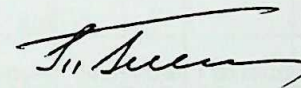Заступник голови Сумської обласної ради



Толбатов В.М.

46

Зміни до додатку 3-1 до рішення Сумської обласної ради "Про обласний бюджет Сумської області на 2014 рік"
"Розподіл витратків обласного бюджету на 2014 рік за головними розпорядниками коштів"

(грн.)

КПКВК місцевих бюджетів	КТКВК місцевих бюджетів	Найменування програми/підпрограми витратків та кредитування місцевих бюджетів	Затверджено										РАЗОМ
			Витатки загального фонду			Витатки спеціального фонду							
			Всього	з них:		Всього	споживання	з них:		розвитку	бюджет розвитку	з них капітальні ви- датки за рахунок коштів, що пере- даються із за- гального фонду до бюджету розвитку	
				оплата праці	комунальні послуги та енергоносії			оплата праці	комунальні послуги та енергоносії				
0800000		Управління інформаційної діяльності та комунікацій з громадськістю Сумської обласної державної адміністрації	381 430,00	0,00	0,00	0,00	0,00	0,00	0,00	0,00	0,00	381 430,00	
0810000		Управління інформаційної діяльності та комунікацій з громадськістю Сумської обласної державної адміністрації	381 430,00	0,00	0,00	0,00	0,00	0,00	0,00	0,00	0,00	381 430,00	
0813200		Соціальний захист ветеранів війни та праці	106 130,00	0,00	0,00	0,00	0,00	0,00	0,00	0,00	0,00	106 130,00	
0813202	091209	Надання фінансової підтримки громадським організаціям інвалідів і ветеранів, діяльність яких	106 130,00			0,00						106 130,00	
1000000		Управління освіти і науки Сумської обласної державної адміністрації	323 923 687,24	138 640 726,00	31 080 840,00	41 236 595,15	30 878 600,00	7 123 900,00	2 993 500,00	10 357 995,15	6 815 295,15	2 923 252,12	365 160 282,39
1010000		Управління освіти і науки Сумської обласної державної адміністрації	323 923 687,24	138 640 726,00	31 080 840,00	41 236 595,15	30 878 600,00	7 123 900,00	2 993 500,00	10 357 995,15	6 815 295,15	2 923 252,12	365 160 282,39
1011100	070401	Надання позашкільної освіти позашкільними закладами освіти, заходи із позашкільної роботи з дітьми	16 014 359,00	7 298 691,00	1 381 500,00	4 282 274,30	3 332 600,00	633 500,00	480 100,00	949 674,30	419 674,30	159 200,00	20 296 633,30
1011110	070501	Підготовка робітничих кадрів закладами професійно-технічної освіти	147 985 082,00	69 210 852,00	17 092 400,00	29 278 049,90	24 078 600,00	5 604 900,00	2 449 200,00	5 199 449,90	2 216 749,90		177 263 131,90
1011800	070807	Інші освітні програми	1 020 700,00	0,00	0,00	575 540,00				575 540,00	575 540,00	0,00	1 596 240,00
1400000		Управління охорони здоров'я Сумської обласної державної адміністрації	496 008 037,50	244 522 366,00	32 413 250,54	25 363 675,22	12 496 246,00	2 252 852,00	243 060,00	12 867 429,22	12 707 029,22	9 110 585,87	521 371 712,72
1410000		Управління охорони здоров'я Сумської обласної державної адміністрації	496 008 037,50	244 522 366,00	32 413 250,54	25 363 675,22	12 496 246,00	2 252 852,00	243 060,00	12 867 429,22	12 707 029,22	9 110 585,87	521 371 712,72
1412010	080101	Багатофункціональна стаціонарна медична допомога населенню	99 444 725,40	52 891 665,00	8 576 611,21	3 498 130,80	767 840,00	57 550,00	6 300,00	2 730 290,80	2 670 290,80	1 636 790,80	102 942 856,20
1412030	080201	Спеціалізована стаціонарна медична допомога населенню	173 553 837,77	97 586 566,00	15 981 680,18	8 393 231,07	4 538 849,00	1 185 182,00	129 005,00	3 854 382,07	3 844 882,07	3 325 000,00	181 947 068,84
1412050	080203	Лікарсько-акушерська допомога вагітним, породіллям та новонародженим	17 637 843,93	10 437 602,00	1 725 424,93	2 240 597,07	122 050,00	3 120,00	1 555,00	2 118 547,07	2 118 547,07	2 079 075,07	19 878 441,00
1412060	080204	Санаторне лікування хворих на туберкульоз	5 966 081,55	3 187 100,00	571 100,00	2 000,00	2 000,00						5 966 081,55

КПКВК місцевих бюджетів	КТКВК місцевих бюджетів	Найменування програми/підпрограми видатків та кредитування місцевих бюджетів	Внесено зміни									РАЗОМ	
			Видатки загального фонду			Видатки спеціального фонду							
			Всього	з них:		Всього	споживання	з них:		розвитку	бюджет розвитку		з них капітальні ви- датки за рахунок коштів, що пере- даються із за- гального фонду до бюджету розвитку
				оплата праці	комунальні послуги та енергоносії			оплата праці	комунальні послуги та енергоносії				
0800000		Управління інформаційної діяльності та комунікацій з громадськістю Сумської обласної державної адміністрації	-1 230,00	0,00	0,00	0,00	0,00	0,00	0,00	0,00	0,00	-1 230,00	
0810000		Управління інформаційної діяльності та комунікацій з громадськістю Сумської обласної державної адміністрації	-1 230,00	0,00	0,00	0,00	0,00	0,00	0,00	0,00	0,00	-1 230,00	
0813200		Соціальний захист ветеранів війни та праці	-1 230,00	0,00	0,00	0,00	0,00	0,00	0,00	0,00	0,00	-1 230,00	
0813202	091209	Надання фінансової підтримки громадським організаціям інвалідів і ветеранів діяльність яких	-1 230,00			0,00						-1 230,00	
1000000		Управління освіти і науки Сумської обласної державної адміністрації	-130 000,00	-17 000,00	-130 000,00	130 000,00	0,00	0,00	0,00	130 000,00	130 000,00	130 000,00	0,00
1010000		Управління освіти і науки Сумської обласної державної адміністрації	-130 000,00	-17 000,00	-130 000,00	130 000,00	0,00	0,00	0,00	130 000,00	130 000,00	130 000,00	0,00
1011100	070401	Надання позашкільної освіти позашкільними закладами освіти, заходи із позашкільної роботи з дітьми	-130 000,00		-130 000,00	130 000,00				130 000,00	130 000,00	130 000,00	0,00
1011110	070501	Підготовка робітничих кадрів закладами професійно-технічної освіти		-17 000,00		20 000,00				20 000,00	20 000,00		20 000,00
1011800	070807	Інші освітні програми				-20 000,00				-20 000,00	-20 000,00		-20 000,00
1400000		Управління охорони здоров'я Сумської обласної державної адміністрації	-279 949,29	413 736,71	-1 464 751,76	1 160 507,29	0,00	0,00	0,00	1 160 507,29	1 160 507,29	1 160 507,29	880 558,00
1410000		Управління охорони здоров'я Сумської обласної державної адміністрації	-279 949,29	413 736,71	-1 464 751,76	1 160 507,29	0,00	0,00	0,00	1 160 507,29	1 160 507,29	1 160 507,29	880 558,00
1412010	080101	Багатопрофільна стаціонарна медична допомога населенню	-300 000,00		-300 000,00	0,00							-300 000,00
1412030	080201	Спеціалізована стаціонарна медична допомога населенню	246 655,33	-1 959,00	-680 242,59	59 988,85				59 988,85	59 988,85	59 988,85	306 644,18
1412050	080203	Лікарсько-акушерська допомога вагітним, породілцям та новонародженим	6 500,00	6 500,00	-1 900,00	-7 868,15				-7 868,15	-7 868,15	-7 868,15	-1 368,15
1412060	080204	Санаторне лікування хворих на туберкульоз	70 200,00	51 500,00		0,00							70 200,00

КПКВК місцевих бюджетів	КТКВК місцевих бюджетів	Найменування програми/підпрограми видатків та кредитування місцевих бюджетів	Затверджено з урахуванням змін										РАЗОМ
			Видатки загального фонду			Видатки спеціального фонду							
			Всього	з них:		Всього	споживання	з них:		розвитку	бюджет розвитку	з них: капітальні ви- датки за рахунок коштів, що пере- даються із за- гального фонду до бюджету розвитку	
				оплата праці	комунальні послуги та енергоносії			оплата праці	комунальні послуги та енергоносії				
0800000		Управління інформаційної діяльності та комунікацій з громадськістю Сумської обласної державної адміністрації	380 200,00	0,00	0,00	0,00	0,00	0,00	0,00	0,00	0,00	0,00	380 200,00
0810000		Управління інформаційної діяльності та комунікацій з громадськістю Сумської обласної державної адміністрації	380 200,00	0,00	0,00	0,00	0,00	0,00	0,00	0,00	0,00	0,00	380 200,00
0813200		Соціальний захист ветеранів війни та праці	104 900,00	0,00	0,00	0,00	0,00	0,00	0,00	0,00	0,00	0,00	104 900,00
0813202	091209	Надання фінансової підтримки громадським організаціям інвалідів і ветеранів, діяльність яких	104 900,00	0,00	0,00	0,00	0,00	0,00	0,00	0,00	0,00	0,00	104 900,00
1000000		Управління освіти і науки Сумської обласної державної адміністрації	323 793 687,24	138 623 726,00	30 950 840,00	41 366 595,15	30 878 600,00	7 123 900,00	2 993 500,00	10 487 995,15	6 945 295,15	3 053 252,12	365 160 282,39
1010000		Управління освіти і науки Сумської обласної державної адміністрації	323 793 687,24	138 623 726,00	30 950 840,00	41 366 595,15	30 878 600,00	7 123 900,00	2 993 500,00	10 487 995,15	6 945 295,15	3 053 252,12	365 160 282,39
1011100	070401	Надання позашкільної освіти позашкільними закладами освіти, заходи із позашкільної роботи з дітьми	15 884 359,00	7 298 691,00	1 251 500,00	4 412 274,30	3 332 600,00	633 500,00	480 100,00	1 079 674,30	549 674,30	289 200,00	20 296 633,30
1011110	070501	Підготовка робітничих кадрів закладами професійно-технічної освіти	147 985 082,00	69 193 852,00	17 092 400,00	29 298 049,90	24 078 600,00	5 604 900,00	2 449 200,00	5 219 449,90	2 236 749,90	0,00	177 283 131,90
1011800	070807	Інші освітні програми	1 020 700,00	0,00	0,00	555 540,00	0,00	0,00	0,00	555 540,00	555 540,00	0,00	1 576 240,00
1400000		Управління охорони здоров'я Сумської обласної державної адміністрації	495 728 088,21	244 936 102,71	30 948 498,78	26 524 182,51	12 496 246,00	2 252 852,00	243 060,00	14 027 936,51	13 867 536,51	10 271 093,16	522 252 270,72
1410000		Управління охорони здоров'я Сумської обласної державної адміністрації	495 728 088,21	244 936 102,71	30 948 498,78	26 524 182,51	12 496 246,00	2 252 852,00	243 060,00	14 027 936,51	13 867 536,51	10 271 093,16	522 252 270,72
1412010	080101	Багатопрофільна стаціонарна медична допомога населенню	99 144 725,40	52 891 665,00	8 276 611,21	3 498 130,80	767 840,00	57 550,00	8 300,00	2 730 290,80	2 670 290,80	1 636 790,80	102 642 856,20
1412030	080201	Спеціалізована стаціонарна медична допомога населенню	173 800 493,10	97 584 607,00	15 301 437,59	8 453 219,92	4 538 849,00	1 185 182,00	129 005,00	3 914 370,92	3 904 870,92	3 384 988,85	182 253 713,02
1412050	080203	Лікарсько-акушерська допомога вагітним, породіллям та новонародженим	17 644 343,93	10 444 102,00	1 723 524,93	2 232 728,92	122 050,00	3 120,00	1 555,00	2 110 678,92	2 110 678,92	2 071 206,92	19 877 072,85
1412060	080204	Санаторне лікування хворих на туберкульоз	6 036 281,55	3 238 600,00	571 100,00	2 000,00	2 000,00	0,00	0,00	0,00	0,00	0,00	6 038 281,55

20

КПКВК місцевих бюджетів	КТКВК місцевих бюджетів	Найменування програми/підпрограми видатків та кредитування місцевих бюджетів	Затверджено									РАЗОМ	
			Видатки загального фонду			Видатки спеціального фонду							
			Всього	з них:		Всього	споживання	з них:		розвитку	бюджет розвитку		з них:
				оплата праці	комунальні послуги та енергоносії			оплата праці	комунальні послуги та енергоносії				
1412090	080207	Медико-соціальний захист дітей-сиріт та дітей, позбавлених батьківського піклування	10 701 816,00	6 454 300,00	1 055 700,00	0,00							10 701 816,00
1412110	080209	Надання швидкої та невідкладної медичної допомоги населенню	78 759 908,60	48 471 741,00	1 618 051,02	2 062 734,28	200,00			2 062 534,28	2 062 534,28	2 026 220,00	80 822 642,88
1412130	080400	Спеціалізована амбулаторно-поліклінічна допомога населенню	9 076 760,67	5 604 195,00	793 827,00	6 947,00				6 947,00	6 947,00		9 083 707,67
1412190	081001	Проведення належної медико-соціальної експертизи (МСЕК)	5 365 220,00	3 523 666,00	227 100,00	20 000,00				20 000,00	20 000,00	20 000,00	5 385 220,00
1412800	081002	Інші заходи в галузі охорони здоров'я	24 871 833,68	8 467 917,00	874 866,00	1 708 400,00	8 400,00	4 000,00	1 300,00	1 700 000,00	1 700 000,00		26 580 233,68
1412300	081003	Забезпечення функціонування закладів охорони здоров'я	827 630,00	522 820,00	37 000,00	5 000,00				5 000,00	5 000,00	0,00	832 630,00
1414060	110201	Бібліотеки	1 066 900,00	685 000,00	66 930,20	24 500,00	1 000,00			23 500,00	23 500,00	23 500,00	1 091 400,00
1500000		Департамент соціального захисту населення Сумської обласної державної адміністрації	66 797 292,74	33 613 300,00	9 362 941,56	20 808 982,85	16 212 300,00	0,00	0,00	4 596 682,85	4 095 882,85	3 126 926,00	87 606 275,59
1510000		Департамент соціального захисту населення Сумської обласної державної адміністрації	66 797 292,74	33 613 300,00	9 362 941,56	20 808 982,85	16 212 300,00	0,00	0,00	4 596 682,85	4 095 882,85	3 126 926,00	87 606 275,59
1513400	090412	Інші видатки на соціальний захист населення	5 163 144,00			0,00							5 163 144,00
1513100		Надання соціальних та реабілітаційних послуг громадянам похилого віку, інвалідам, дітям- інвалідам в установах соціального обслуговування	58 591 005,26	32 008 050,00	9 222 496,00	17 708 895,65	16 212 300,00	0,00	0,00	1 496 595,65	995 795,65	485 126,00	76 299 900,91
1513101	090601	Забезпечення соціальними послугами стаціонарного догляду з наданням місця для проживання дітей з вадами фізичного та розумового розвитку	11 326 664,54	5 521 450,00	1 982 300,00	1 943 800,00	1 777 200,00			166 600,00	35 000,00	23 126,00	13 270 464,54
1513105	091206	Надання реабілітаційних послуг інвалідам та дітям-інвалідам	5 757 392,88	3 081 050,00	694 896,00	261 218,00				261 218,00	261 218,00		6 018 610,88
1513102	090901	Забезпечення соціальними послугами стаціонарного догляду з наданням місця для проживання, всебічної підтримки, захисту та безпеки особам, які не можуть вести самостійний спосіб життя через похилий вік, фізичні та розумові вади, психічні захворювання або інші хвороби	41 506 947,84	23 405 550,00	6 545 300,00	15 503 877,65	14 435 100,00			1 068 777,65	699 577,65	462 000,00	57 010 825,49
1513500	091106	Інші видатки	428 681,54	275 404,00	31 896,51	5 000,00				5 000,00	5 000,00	5 000,00	433 681,54
1513210		Технічне та бухгалтерське обслуговування закладів та установ соціального захисту	47 879,93	29 400,00	1 829,93	0,00	0,00	0,00	0,00	0,00	0,00	0,00	47 879,93

КПКВК місцевих бюджетів	КТКВК місцевих бюджетів	Найменування програми/підпрограми видатків та кредитування місцевих бюджетів	Внесено зміни									РАЗОМ	
			Видатки загального фонду			Видатки спеціального фонду							
			Всього	з них:		Всього	споживання	з них:		розвитку	бюджет розвитку		з них: капітальні ви- датки за рахунок коштів, що пере- даються із за- гального фонду до бюджету розвитку
				оплата праці	комунальні послуги та енергоносії			оплата праці	комунальні послуги та енергоносії				
1412090	080207	Медико-соціальний захист дітей-сиріт та дітей, позбавлених батьківського піклування	-288 458,00		-288 458,00	0,00							-288 458,00
1412110	080209	надання швидкої та невідкладної медичної допомоги населенню		282 295,71		0,00							0,00
1412130	080400	Спеціалізована амбулаторно-поліклінічна допомога населенню	-68 834,78		-135 973,38	0,00							-68 834,78
1412190	081001	Проведення належної медико-соціальної експертизи (МСЕК)	-44 806,66		-43 072,61	0,00							-44 806,66
1412800	081002	Інші заходи в галузі охорони здоров'я	114 589,00	75 400,00	689,00	1 108 386,59			1 108 386,59	1 108 386,59	1 108 386,59		1 222 975,59
1412300	081003	Забезпечення функціонування закладів охорони здоров'я	-10 525,00		-10 525,00	0,00							-10 525,00
1414060	110201	Бібліотеки	-5 269,18		-5 269,18	0,00							-5 269,18
1500000		Департамент соціального захисту населення Сумської обласної державної адміністрації	1 284 400,00	97 800,00	-184 000,00	-66 000,00	0,00	0,00	0,00	-66 000,00	-66 000,00	-66 000,00	1 218 400,00
1510000		Департамент соціального захисту населення Сумської обласної державної адміністрації	1 284 400,00	97 800,00	-184 000,00	-66 000,00	0,00	0,00	0,00	-66 000,00	-66 000,00	-66 000,00	1 218 400,00
1513400	090412	Інші видатки на соціальний захист населення	1 201 500,00			0,00							1 201 500,00
1513100		Надання соціальних та реабілітаційних послуг громадянам похилого віку, інвалідам, дітям- інвалідам в установах соціального обслуговування	36 900,00	97 800,00	-179 200,00	282 600,00	0,00	0,00	0,00	282 600,00	282 600,00	282 600,00	319 500,00
1513101	090601	Забезпечення соціальними послугами стаціонарного догляду з наданням місця для проживання дітей з вадами фізичного та розумового розвитку	-24 700,00	16 300,00		0,00							-24 700,00
1513105	091206	Надання реабілітаційних послуг інвалідам та дітям-інвалідам			-21 200,00	182 600,00				182 600,00	182 600,00	182 600,00	182 600,00
1513102	090901	Забезпечення соціальними послугами стаціонарного догляду з наданням місця для проживання, всебічної підтримки, захисту та безпеки особам, які не можуть вести самостійний спосіб життя через похилий вік, фізичні та розумові вади, психічні захворювання або інші хвороби	61 600,00	81 500,00	-158 000,00	100 000,00				100 000,00	100 000,00	100 000,00	161 600,00
1513500	091106	Інші видатки			-4 800,00	0,00							0,00
1513210		Технічне та бухгалтерське обслуговування закладів та установ соціального захисту	3 410,00	2 500,00	0,00	0,00	0,00	0,00	0,00	0,00	0,00	0,00	3 410,00

КПКВК місцевих бюджетів	КТКВК місцевих бюджетів	Найменування програми/підпрограми видатків та кредитування місцевих бюджетів	Затверджено з урахуванням змін										РАЗОМ	
			Видатки загального фонду			Видатки спеціального фонду								
			Всього	з них:		Всього	споживання	з них:		розвитку	бюджет розвитку	з них:		
				оплата праці	комунальні послуги та енергоносії			оплата праці	комунальні послуги та енергоносії			капітальні ви- датки за рахунок коштів, що пере- даються із за- гального фонду до бюджету розвитку		
1412090	080207	Медико-соціальний захист дітей-сиріт та дітей, позбавлених батьківського піклування	10 413 358,00	6 454 300,00	767 242,00	0,00	0,00	0,00	0,00	0,00	0,00	0,00	10 413 358,00	
1412110	080209	Надання швидкої та невідкладної медичної допомоги населенню	78 759 908,60	48 754 036,71	1 618 051,02	2 062 734,28	200,00	0,00	0,00	2 062 534,28	2 062 534,28	2 026 220,00	80 822 642,88	
1412130	080400	Спеціалізована амбулаторно-поліклінічна допомога населенню	9 007 925,89	5 604 195,00	657 853,62	6 947,00	0,00	0,00	0,00	6 947,00	6 947,00	0,00	9 014 872,89	
1412190	081001	Проведення належної медико-соціальної експертизи (МСЕК)	5 320 413,34	3 523 666,00	184 027,39	20 000,00	0,00	0,00	0,00	20 000,00	20 000,00	20 000,00	5 340 413,34	
1412800	081002	Інші заходи в галузі охорони здоров'я	24 986 422,68	8 543 317,00	875 555,00	2 816 786,59	8 400,00	4 000,00	1 300,00	2 808 386,59	2 808 386,59	1 108 386,59	27 803 209,27	
1412300	081003	Забезпечення функціонування закладів охорони здоров'я	817 105,00	522 820,00	26 475,00	5 000,00	0,00	0,00	0,00	5 000,00	5 000,00	0,00	822 105,00	
1414060	110201	Бібліотеки	1 061 630,82	685 000,00	61 661,02	24 500,00	1 000,00	0,00	0,00	23 500,00	23 500,00	23 500,00	1 086 130,82	
1500000		Департамент соціального захисту населення Сумської обласної державної адміністрації	68 081 692,74	33 711 100,00	9 178 941,56	20 742 982,85	16 212 300,00	0,00	0,00	4 530 682,85	4 029 882,85	3 060 926,00	88 824 675,59	
1510000		Департамент соціального захисту населення Сумської обласної державної адміністрації	68 081 692,74	33 711 100,00	9 178 941,56	20 742 982,85	16 212 300,00	0,00	0,00	4 530 682,85	4 029 882,85	3 060 926,00	88 824 675,59	
1513400	090412	Інші видатки на соціальний захист населення	6 364 644,00	0,00	0,00	0,00	0,00	0,00	0,00	0,00	0,00	0,00	6 364 644,00	
1513100		Надання соціальних та реабілітаційних послуг громадянам похилого віку, інвалідам, дітям- інвалідам в установах соціального обслуговування	58 627 905,26	32 105 850,00	9 043 296,00	17 991 495,65	16 212 300,00	0,00	0,00	1 779 195,65	1 278 395,65	767 726,00	76 619 400,91	
1513101	090601	Забезпечення соціальними послугами стаціонарного догляду з наданням місця для проживання дітей з вадами фізичного та розумового розвитку	11 301 964,54	5 537 750,00	1 982 300,00	1 943 800,00	1 777 200,00	0,00	0,00	166 600,00	35 000,00	23 126,00	13 245 764,54	
1513105	091206	Надання реабілітаційних послуг інвалідам та дітям-інвалідам	5 757 392,88	3 081 050,00	673 696,00	443 818,00	0,00	0,00	0,00	443 818,00	443 818,00	182 600,00	6 201 210,88	
1513102	090901	Забезпечення соціальними послугами стаціонарного догляду з наданням місця для проживання, всебічної підтримки, захисту та безпеки особам, які не можуть вести самостійний спосіб життя через похилий вік, фізичні та розумові вади, психічні захворювання або інші хвороби	41 568 547,84	23 487 050,00	6 387 300,00	15 603 877,65	14 435 100,00	0,00	0,00	1 168 777,65	799 577,65	562 000,00	57 172 425,49	
1513500	091106	Інші видатки	428 681,54	275 404,00	27 096,51	5 000,00	0,00	0,00	0,00	5 000,00	5 000,00	5 000,00	433 681,54	
1513210		Технічне та бухгалтерське обслуговування закладів та установ соціального захисту	51 289,93	31 900,00	1 829,93	0,00	0,00	0,00	0,00	0,00	0,00	0,00	51 289,93	

КПКВК місцевих бюджетів	КТКВК місцевих бюджетів	Найменування програми/підпрограми видатків та кредитування місцевих бюджетів	Затверджено										РАЗОМ	
			Видатки загального фонду			Видатки спеціального фонду								
			Всього	з них:		Всього	споживання	з них:		розвитку	бюджет розвитку	з них:		
				оплата праці	комунальні послуги та енергоносії			оплата праці	комунальні послуги та енергоносії			капітальні ви- датки за рахунок коштів, що пере- даються із за- гального фонду до бюджету розвитку		
1513211	091210	Здійснення технічного нагляду за будівництвом та капітальним ремонтом приміщень	47 879,93	29 400,00	1 829,93	0,00								47 879,93
1513220	091212	Забезпечення обробки інформації з нарахування та виплати допомог і компенсацій	871 139,01	391 000,00	24 549,12	76 685,00				76 685,00	76 685,00	67 000,00		947 824,01
1516310	150101	Реалізація заходів щодо інвестиційного розвитку території				3 018 392,20				3 018 392,20	3 018 392,20	2 569 800,00		3 018 392,20
2000000		Служба у справах дітей Сумської обласної державної адміністрації	5 543 049,59	2 851 565,00	555 490,00	0,00	0,00	0,00	0,00	0,00	0,00	0,00		5 543 049,59
2010000		Служба у справах дітей Сумської обласної державної адміністрації	5 543 049,59	2 851 565,00	555 490,00	0,00	0,00	0,00	0,00	0,00	0,00	0,00		5 543 049,59
2013110		Заклади і заходи з питань дітей та їх соціального захисту	5 543 049,59	2 851 565,00	555 490,00	0,00	0,00	0,00	0,00	0,00	0,00	0,00		5 543 049,59
2013111	090700	Утримання закладів, що надають соціальні послуги дітям, які опинились в складних життєвих обставинах	5 543 049,59	2 851 565,00	555 490,00	0,00								5 543 049,59
2400000		Управління культури і туризму Сумської обласної державної адміністрації	63 068 513,25	13 370 216,00	1 579 961,23	3 584 040,06	1 094 766,00	46 056,00	23 610,00	2 489 274,06	2 356 244,06	2 003 971,00		66 652 553,31
2410000		Управління культури і туризму Сумської обласної державної адміністрації	63 068 513,25	13 370 216,00	1 579 961,23	3 584 040,06	1 094 766,00	46 056,00	23 610,00	2 489 274,06	2 356 244,06	2 003 971,00		66 652 553,31
2411120	070601	Підготовка кадрів вищими навчальними закладами I і II рівнів акредитації	18 994 484,05			978 399,86	785 100,00			193 299,86	93 299,86			19 972 883,91
2414800	110502	Інші культурно-освітні заклади та заходи	2 377 260,48	1 153 501,00	67 530,00	15 338,00	5 100,00		200,00	10 238,00	10 238,00	10 238,00		2 392 598,48
4500000		Управління майном Сумської обласної ради	3 552 857,60	638 900,00	29 200,00	714 000,00	0,00	0,00	0,00	714 000,00	714 000,00	615 000,00		4 266 857,60
4510000		Управління майном Сумської обласної ради	3 552 857,60	638 900,00	29 200,00	714 000,00	0,00	0,00	0,00	714 000,00	714 000,00	615 000,00		4 266 857,60
4510060	010116	Організаційне, інформаційно-аналітичне та матеріально-технічне забезпечення діяльності обласної ради, районної ради, районної у місті ради (у разі її створення), міської, селищної, сільської рад та їх виконавчих комітетів	1 093 434,00	638 900,00	29 200,00	0,00								1 093 434,00
4517360	180409	Внески органів влади Автономної Республіки Крим та органів місцевого самоврядування у статутні фонди суб'єктів підприємницької діяльності	0,00			714 000,00				714 000,00	714 000,00	615 000,00		714 000,00
4518600	240404	Інші видатки	115 166,00			0,00								115 166,00
4700000		Управління капітального будівництва Сумської обласної державної адміністрації	0,00	0,00	0,00	19 839 552,51	0,00	0,00	0,00	19 839 552,51	6 305 377,44	2 696 100,00		19 839 552,51
4710000		Управління капітального будівництва Сумської обласної державної адміністрації	0,00	0,00	0,00	19 839 552,51	0,00	0,00	0,00	19 839 552,51	6 305 377,44	2 696 100,00		19 839 552,51

КПКВК місцевих бюджетів	КТКВК місцевих бюджетів	Найменування програми/підпрограми видатків та кредитування місцевих бюджетів	Внесено зміни									РАЗОМ	
			Видатки загального фонду			Видатки спеціального фонду							
			Всього	з них:		Всього	споживання	з них:		розвитку	бюджет розвитку		з них: капітальні ви- датки за рахунок коштів, що пере- даються із за- гального фонду до бюджету розвитку
				оплата праці	комунальні послуги та енергоносії			оплата праці	комунальні послуги та енергоносії				
1513211	091210	Здійснення технічного нагляду за будівництвом та капітальним ремонтом приміщень	3 410,00	2 500,00		0,00							3 410,00
1513220	091212	Забезпечення обробки інформації з нарахування та виплати допомог і компенсацій	42 590,00	-2 500,00		0,00							42 590,00
1516310	150101	Реалізація заходів щодо інвестиційного розвитку території				-348 600,00				-348 600,00	-348 600,00	-348 600,00	-348 600,00
2000000		Служба у справах дітей Сумської обласної державної адміністрації	0,00	29 000,00	-58 500,00	0,00	0,00	0,00	0,00	0,00	0,00	0,00	0,00
2010000		Служба у справах дітей Сумської обласної державної адміністрації	0,00	29 000,00	-58 500,00	0,00	0,00	0,00	0,00	0,00	0,00	0,00	0,00
2013110		Заклади і заходи з питань дітей та їх соціального захисту	0,00	29 000,00	-58 500,00	0,00	0,00	0,00	0,00	0,00	0,00	0,00	0,00
2013111	090700	Утримання закладів, що надають соціальні послуги дітям, які опинились в складних життєвих обставинах		29 000,00	-58 500,00	0,00							0,00
2400000		Управління культури і туризму Сумської обласної державної адміністрації	-10 000,00	0,00	0,00	-38 250,00	0,00	0,00	0,00	-38 250,00	-38 250,00	10 000,00	-48 250,00
2410000		Управління культури і туризму Сумської обласної державної адміністрації	-10 000,00	0,00	0,00	-38 250,00	0,00	0,00	0,00	-38 250,00	-38 250,00	10 000,00	-48 250,00
2411120	070601	Підготовка кадрів вищими навчальними закладами I і II рівнів акредитації				-48 250,00				-48 250,00	-48 250,00		-48 250,00
2414800	110502	Інші культурно-освітні заклади та заходи	-10 000,00			10 000,00				10 000,00	10 000,00	10 000,00	0,00
4500000		Управління майном Сумської обласної ради	0,00	15 000,00	0,00	405 300,00	0,00	0,00	0,00	405 300,00	405 300,00	0,00	405 300,00
4510000		Управління майном Сумської обласної ради	0,00	15 000,00	0,00	405 300,00	0,00	0,00	0,00	405 300,00	405 300,00	0,00	405 300,00
4510060	010116	Організаційне, інформаційно-аналітичне та матеріально-технічне забезпечення діяльності обласної ради, районної ради, районної у місті ради (у разі її створення), міської, селищної, сільської рад та їх виконавчих комітетів	9 000,00	15 000,00		0,00							9 000,00
4517360	180409	Внески органів влади Автономної Республіки Крим та органів місцевого самоврядування у статутні фонди суб'єктів підприємницької діяльності				405 300,00				405 300,00	405 300,00		405 300,00
4518600	240404	Інші видатки	-9 000,00			0,00							-9 000,00
4700000		Управління капітального будівництва Сумської обласної державної адміністрації	0,00	0,00	0,00	3 770 708,15	0,00	0,00	0,00	3 770 708,15	3 770 708,15	4 036 827,28	3 770 708,15
4710000		Управління капітального будівництва Сумської обласної державної адміністрації	0,00	0,00	0,00	3 770 708,15	0,00	0,00	0,00	3 770 708,15	3 770 708,15	4 036 827,28	3 770 708,15

КПКВК місцевих бюджетів	КТКВК місцевих бюджетів	Найменування програми/підпрограми видатків та кредитування місцевих бюджетів	Затверджено з урахуванням змін										РАЗОМ
			Видатки загального фонду			Видатки спеціального фонду							
			Всього	з них:		Всього	споживання	з них:		розвитку	бюджет розвитку	з них:	
				оплата праці	комунальні послуги та енергоносії			оплата праці	комунальні послуги та енергоносії				
1513211	091210	Здійснення технічного нагляду за будівництвом та капітальним ремонтом приміщень	51 289,93	31 900,00	1 829,93	0,00	0,00	0,00	0,00	0,00	0,00	0,00	51 289,93
1513220	091212	Забезпечення обробки інформації з нарахування та виплати допомог і компенсацій	913 729,01	388 500,00	24 549,12	76 685,00	0,00	0,00	0,00	76 685,00	76 685,00	67 000,00	990 414,01
1516310	150101	Реалізація заходів щодо інвестиційного розвитку території	0,00	0,00	0,00	2 669 792,20	0,00	0,00	0,00	2 669 792,20	2 669 792,20	2 221 200,00	2 669 792,20
2000000		Служба у справах дітей Сумської обласної державної адміністрації	5 543 049,59	2 880 565,00	496 990,00	0,00	0,00	0,00	0,00	0,00	0,00	0,00	5 543 049,59
2010000		Служба у справах дітей Сумської обласної державної адміністрації	5 543 049,59	2 880 565,00	496 990,00	0,00	0,00	0,00	0,00	0,00	0,00	0,00	5 543 049,59
2013110		Заклади і заходи з питань дітей та їх соціального захисту	5 543 049,59	2 880 565,00	496 990,00	0,00	0,00	0,00	0,00	0,00	0,00	0,00	5 543 049,59
2013111	090700	Утримання закладів, що надають соціальні послуги дітям, які опинились в складних життєвих обставинах	5 543 049,59	2 880 565,00	496 990,00	0,00	0,00	0,00	0,00	0,00	0,00	0,00	5 543 049,59
2400000		Управління культури і туризму Сумської обласної державної адміністрації	63 058 513,25	13 370 216,00	1 579 961,23	3 545 790,06	1 094 766,00	46 056,00	23 610,00	2 451 024,06	2 317 994,06	2 013 971,00	66 604 303,31
2410000		Управління культури і туризму Сумської обласної державної адміністрації	63 058 513,25	13 370 216,00	1 579 961,23	3 545 790,06	1 094 766,00	46 056,00	23 610,00	2 451 024,06	2 317 994,06	2 013 971,00	66 604 303,31
2411120	070601	Підготовка кадрів вищими навчальними закладами І і ІІ рівнів акредитації	18 994 484,05	0,00	0,00	930 149,86	785 100,00	0,00	0,00	145 049,86	45 049,86	0,00	19 924 633,91
2414800	110502	Інші культурно-освітні заклади та заходи	2 367 260,48	1 153 501,00	67 530,00	25 338,00	5 100,00	0,00	200,00	20 238,00	20 238,00	20 238,00	2 392 598,48
4500000		Управління майном Сумської обласної ради	3 552 857,60	653 900,00	29 200,00	1 119 300,00	0,00	0,00	0,00	1 119 300,00	1 119 300,00	615 000,00	4 672 157,60
4510000		Управління майном Сумської обласної ради	3 552 857,60	653 900,00	29 200,00	1 119 300,00	0,00	0,00	0,00	1 119 300,00	1 119 300,00	615 000,00	4 672 157,60
4510060	010116	Організаційне, інформаційно-аналітичне та матеріально-технічне забезпечення діяльності обласної ради, районної ради, районної у місті ради (у разі її створення), міської, селищної, сільської рад та їх виконавчих комітетів	1 102 434,00	653 900,00	29 200,00	0,00	0,00	0,00	0,00	0,00	0,00	0,00	1 102 434,00
4517360	180409	Внески органів влади Автономної Республіки Крим та органів місцевого самоврядування у статутні фонди суб'єктів підприємницької діяльності	0,00	0,00	0,00	1 119 300,00	0,00	0,00	0,00	1 119 300,00	1 119 300,00	615 000,00	1 119 300,00
4518600	240404	Інші видатки	106 166,00	0,00	0,00	0,00	0,00	0,00	0,00	0,00	0,00	0,00	106 166,00
4700000		Управління капітального будівництва Сумської обласної державної адміністрації	0,00	0,00	0,00	23 610 260,66	0,00	0,00	0,00	23 610 260,66	10 076 085,59	6 732 927,28	23 610 260,66
4710000		Управління капітального будівництва Сумської обласної державної адміністрації	0,00	0,00	0,00	23 610 260,66	0,00	0,00	0,00	23 610 260,66	10 076 085,59	6 732 927,28	23 610 260,66

КПКВК місцевих бюджетів	КТКВК місцевих бюджетів	Найменування програми/підпрограми видатків та кредитування місцевих бюджетів	Затверджено										РАЗОМ
			Видатки загального фонду			Видатки спеціального фонду							
			Всього	з них:		Всього	споживання	з них:		розвитку	бюджет розвитку	з них:	
				оплата праці	комунальні послуги та енергоносії			оплата праці	комунальні послуги та енергоносії				
4716310	150101	Реалізація заходів щодо інвестиційного розвитку території				6 256 375,04				6 256 375,04	6 256 375,04	2 696 100,00	6 256 375,04
6700000		Департамент цивільного захисту населення Сумської обласної державної адміністрації	1 085 670,00	562 720,00	10 950,00	84 550,00	0,00	0,00	0,00	84 550,00	84 550,00	84 550,00	1 170 220,00
6710000		Департамент цивільного захисту населення Сумської обласної державної адміністрації	1 085 670,00	562 720,00	10 950,00	84 550,00	0,00	0,00	0,00	84 550,00	84 550,00	84 550,00	1 170 220,00
6717800		Запобігання та ліквідація надзвичайних ситуацій та наслідків стихійного лиха	964 370,00	562 720,00	10 950,00	49 750,00	0,00	0,00	0,00	49 750,00	49 750,00	49 750,00	1 014 120,00
6717820	210110	Організація рятування на водах	964 370,00	562 720,00	10 950,00	49 750,00				49 750,00	49 750,00	49 750,00	1 014 120,00
7600000		Департамент фінансів Сумської обласної державної адміністрації (в частині міжбюджетних трансфертів, резервного фонду)	1 485 757 510,50	0,00	0,00	239 330 473,27	223 597 779,37	0,00	0,00	15 732 693,90	15 732 693,90	11 724 833,00	1 725 087 983,77
7610000		Департамент фінансів Сумської обласної державної адміністрації (в частині міжбюджетних трансфертів, резервного фонду)	1 485 757 510,50	0,00	0,00	239 330 473,27	223 597 779,37	0,00	0,00	15 732 693,90	15 732 693,90	11 724 833,00	1 725 087 983,77
7618010	250102	Резервний фонд	1 596 815,46			0,00							1 596 815,46
7618220	250313	Додаткова дотація з державного бюджету на вирівнювання фінансової забезпеченості місцевих бюджетів	27 063 900,00			0,00							27 063 900,00
7618700	250315	Інші додаткові дотації				0,00							0,00
		Субвенції	1 457 096 795,04	0,00	0,00	239 330 473,27	223 597 779,37	0,00	0,00	15 732 693,90	15 732 693,90	11 724 833,00	1 696 427 268,31
7618300	250323	Субвенція на утримання об'єктів спільного користування чи ліквідацію негативних наслідків діяльності об'єктів спільного користування	1 704 003,00			0,00							1 704 003,00
7618320	250326	Субвенція з державного бюджету місцевим бюджетам на виплату допомоги сім'ям з дітьми, малозабезпеченим сім'ям, інвалідам з дитинства, дітям-інвалідам та тимчасової державної допомоги дітям	1 010 724 100,00			0,00							1 010 724 100,00
7618330	250328	Субвенція з державного бюджету місцевим бюджетам на надання пільг та житлових субсидій населенню на оплату електроенергії, природного газу, послуг тепло-, водопостачання і водовідведення, квартирної плати (утримання будинків і споруд та прибудинкових територій), вивезення побутового сміття та рідких нечистот	296 949 400,00			0,00							296 949 400,00

68

КПКВК місцевих бюджетів	КТКВК місцевих бюджетів	Найменування програми/підпрограми видатків та кредитування місцевих бюджетів	Внесено зміни									РАЗОМ	
			Видатки загального фонду			Видатки спеціального фонду							
			Всього	з них:		Всього	споживання	з них:		розвитку	бюджет розвитку		з них: капітальні ви- датки за рахунок коштів, що пере- даються із за- гального фонду до бюджету розвитку
				оплата праці	комунальні послуги та енергоносії			оплата праці	комунальні послуги та енергоносії				
4716310	150101	Реалізація заходів щодо інвестиційного розвитку території				3 770 708,15			3 770 708,15	3 770 708,15	4 036 827,28	3 770 708,15	
6700000		Департамент цивільного захисту населення Сумської обласної державної адміністрації	0,00	0,00	0,00	48 250,00	0,00	0,00	0,00	48 250,00	48 250,00	0,00	48 250,00
6710000		Департамент цивільного захисту населення Сумської обласної державної адміністрації	0,00	0,00	0,00	48 250,00	0,00	0,00	0,00	48 250,00	48 250,00	0,00	48 250,00
6717800		Запобігання та ліквідація надзвичайних ситуацій та наслідків стихійного лиха	0,00	0,00	0,00	48 250,00	0,00	0,00	0,00	48 250,00	48 250,00	0,00	48 250,00
6717820	210110	Організація рятування на водах				48 250,00				48 250,00	48 250,00		48 250,00
7600000		Департамент фінансів Сумської обласної державної адміністрації (в частині міжбюджетних трансфертів, резервного фонду)	57 701 672,00	0,00	0,00	19 183 972,72	20 810 000,00	0,00	0,00	-1 626 027,28	-1 626 027,28	-1 626 027,28	76 885 644,72
7610000		Департамент фінансів Сумської обласної державної адміністрації (в частині міжбюджетних трансфертів, резервного фонду)	57 701 672,00	0,00	0,00	19 183 972,72	20 810 000,00	0,00	0,00	-1 626 027,28	-1 626 027,28	-1 626 027,28	76 885 644,72
7618010	250102	Резервний фонд	-1 590 270,00			0,00							-1 590 270,00
7618220	250313	Додаткова дотація з державного бюджету на вирівнювання фінансової забезпеченості місцевих бюджетів	105 152 200,00			0,00							105 152 200,00
7618700	250315	Інші додаткові дотації	100 000,00			0,00							100 000,00
		Субвенції	-45 960 258,00	0,00	0,00	19 183 972,72	20 810 000,00	0,00	0,00	-1 626 027,28	-1 626 027,28	-1 626 027,28	-26 776 285,28
7618300	250323	Субвенція на утримання об'єктів спільного користування чи ліквідацію негативних наслідків діяльності об'єктів спільного користування	-500 000,00			0,00							-500 000,00
7618320	250326	Субвенція з державного бюджету місцевим бюджетам на виплату допомоги сім'ям з дітьми, малозабезпеченим сім'ям, інвалідам з дитинства, дітям-інвалідам та тимчасової державної допомоги дітям	-21 285 300,00			0,00							-21 285 300,00
7618330	250328	Субвенція з державного бюджету місцевим бюджетам на надання пільг та житлових субсидій населенню на оплату електроенергії, природного газу, послуг тепло-, водопостачання і водовідведення, квартирної плати (утримання будинків і споруд та прибудинкових територій), вивезення побутового сміття та рідких нечистот	-20 256 700,00			0,00							-20 256 700,00

86

КПКВК місцевих бюджетів	КТКВК місцевих бюджетів	Найменування програми/підпрограми видатків та кредитування місцевих бюджетів	Затверджено з урахуванням змін										
			Видатки загального фонду			Видатки спеціального фонду							РАЗОМ
			Всього	з них:		Всього	споживання	з них:		розвитку	бюджет розвитку	з них: капітальні ви- датки за рахунок коштів, що пере- даються із за- гального фонду до бюджету розвитку	
				оплата праці	комунальні послуги та енергоносії			оплата праці	комунальні послуги та енергоносії				
4716310	150101	Реалізація заходів щодо інвестиційного розвитку території	0,00	0,00	0,00	10 027 083,19	0,00	0,00	0,00	10 027 083,19	10 027 083,19	6 732 927,28	10 027 083,19
6700000		Департамент цивільного захисту населення Сумської обласної державної адміністрації	1 085 670,00	562 720,00	10 950,00	132 800,00	0,00	0,00	0,00	132 800,00	132 800,00	84 550,00	1 218 470,00
6710000		Департамент цивільного захисту населення Сумської обласної державної адміністрації	1 085 670,00	562 720,00	10 950,00	132 800,00	0,00	0,00	0,00	132 800,00	132 800,00	84 550,00	1 218 470,00
6717800		Запобігання та ліквідація надзвичайних ситуацій та наслідків стихійного лиха	964 370,00	562 720,00	10 950,00	98 000,00	0,00	0,00	0,00	98 000,00	98 000,00	49 750,00	1 062 370,00
6717820	210110	Організація рятування на водах	964 370,00	562 720,00	10 950,00	98 000,00	0,00	0,00	0,00	98 000,00	98 000,00	49 750,00	1 062 370,00
7600000		Департамент фінансів Сумської обласної державної адміністрації (в частині міжбюджетних трансфертів, резервного фонду)	1 543 459 182,50	0,00	0,00	258 514 445,99	244 407 779,37	0,00	0,00	14 106 666,62	14 106 666,62	10 098 805,72	1 801 973 628,49
7610000		Департамент фінансів Сумської обласної державної адміністрації (в частині міжбюджетних трансфертів, резервного фонду)	1 543 459 182,50	0,00	0,00	258 514 445,99	244 407 779,37	0,00	0,00	14 106 666,62	14 106 666,62	10 098 805,72	1 801 973 628,49
7618010	250102	Резервний фонд	6 545,46	0,00	0,00	0,00	0,00	0,00	0,00	0,00	0,00	0,00	6 545,46
7618220	250313	Додаткова дотація з державного бюджету на вирівнювання фінансової забезпеченості місцевих бюджетів	132 216 100,00	0,00	0,00	0,00	0,00	0,00	0,00	0,00	0,00	0,00	132 216 100,00
7618700	250315	Інші додаткові дотації	100 000,00	0,00	0,00	0,00	0,00	0,00	0,00	0,00	0,00	0,00	100 000,00
		Субвенції	1 411 136 537,04	0,00	0,00	258 514 445,99	244 407 779,37	0,00	0,00	14 106 666,62	14 106 666,62	10 098 805,72	1 669 650 983,03
7618300	250323	Субвенція на утримання об'єктів спільного користування чи ліквідацію негативних наслідків діяльності об'єктів спільного користування	1 204 003,00	0,00	0,00	0,00	0,00	0,00	0,00	0,00	0,00	0,00	1 204 003,00
7618320	250326	Субвенція з державного бюджету місцевим бюджетам на виплату допомоги сім'ям з дітьми, малозабезпеченим сім'ям, інвалідам з дитинства, дітям-інвалідам та тимчасової державної допомоги дітям	989 438 800,00	0,00	0,00	0,00	0,00	0,00	0,00	0,00	0,00	0,00	989 438 800,00
7618330	250328	Субвенція з державного бюджету місцевим бюджетам на надання пільг та житлових субсидій населенню на оплату електроенергії, природного газу, послуг тепло-, водопостачання і водовідведення, квартирної плати (утримання будинків і споруд та прибудинкових територій), вивезення побутового сміття та рідких нечистот	276 692 700,00	0,00	0,00	0,00	0,00	0,00	0,00	0,00	0,00	0,00	276 692 700,00

КПКВК місцевих бюджетів	КТКВК місцевих бюджетів	Найменування програми/підпрограми видатків та кредитування місцевих бюджетів	Затверджено										РАЗОМ	
			Видатки загального фонду			Видатки спеціального фонду								
			Всього	з них:		Всього	споживання	з них:		розвитку	бюджет розвитку	з них:		
				оплата праці	комунальні послуги та енергоносії			оплата праці	комунальні послуги та енергоносії			капітальні ви- датки за рахунок коштів, що пере- даються із за- гального фонду до бюджету розвитку		
7618350	250330	Субвенція з державного бюджету місцевим бюджетам на надання пільг та житлових субсидій населенню на придбання твердого та рідкого пічного побутового палива і скрапленого газу	24 944 900,00			0,00								24 944 900,00
7618410	250352	Субвенція на проведення видатків місцевих бюджетів, що враховуються при визначенні обсягу міжбюджетних трансфертів	37 871 761,22			0,00								37 871 761,22
7618420	250353	Субвенція на проведення видатків місцевих бюджетів, що не враховуються при визначенні обсягу міжбюджетних трансфертів	588 492,00			0,00								588 492,00
7618801	250380	Інші субвенції	4 689 938,82			20 781 646,27	5 098 679,37			15 682 966,90	15 682 966,90	11 724 833,00		25 471 585,09
7618550	250383	Субвенція з державного бюджету місцевим бюджетам на погашення заборгованості з різниці в тарифах на теплову енергію, що вироблялася, транспортувалася та постачалася населенню, яка виникла в зв'язку з невідповідністю фактичної вартості теплової енергії тарифам, що затверджувалися або погоджувалися відповідними органами державної влади чи органами місцевого самоврядування	0,00			218 499 100,00	218 499 100,00							218 499 100,00
		ВСЬОГО ВИДАТКІВ	2 478 822 209,87	444 802 461,00	76 775 102,55	409 414 139,10	302 178 973,04	9 430 508,00	3 261 570,00	107 235 166,06	49 836 072,62	32 810 217,99		2 888 236 348,97

Oh

КПКВК місцевих бюджетів	КТКВК місцевих бюджетів	Найменування програми/підпрограми видатків та кредитування місцевих бюджетів	Внесено зміни										РАЗОМ	
			Видатки загального фонду			Видатки спеціального фонду								
			Всього	з них:		Всього	споживання	з них:		розвитку	бюджет розвитку	з них:		
				оплата праці	комунальні послуги та енергоносії			оплата праці	комунальні послуги та енергоносії			капітальні ви- датки за рахунок коштів, що пере- даються із за- гального фонду до бюджету розвитку		
7618350	250330	Субвенція з державного бюджету місцевим бюджетам на надання пільг та житлових субсидій населенню на придбання твердого та рідкого пічного побутового палива і скрапленого газу	-2 400 000,00			0,00								-2 400 000,00
7618410	250352	Субвенція на проведення видатків місцевих бюджетів, що враховуються при визначенні обсягу міжбюджетних трансфертів	-1 416 827,00			0,00								-1 416 827,00
7618420	250353	Субвенція на проведення видатків місцевих бюджетів, що не враховуються при визначенні обсягу міжбюджетних трансфертів	-381,00			0,00								-381,00
7618801	250380	Інші субвенції	-101 050,00			-1 626 027,28				-1 626 027,28	-1 626 027,28	-1 626 027,28		-1 727 077,28
7618550	250383	Субвенція з державного бюджету місцевим бюджетам на погашення заборгованості з різниці в тарифах на теплову енергію, що вироблялася, транспортувалася та постачалася населенню, яка виникла в зв'язку з невідповідністю фактичної вартості теплової енергії тарифам, що затверджувалися або погоджувалися відповідними органами державної влади чи органами місцевого самоврядування				20 810 000,00	20 810 000,00							20 810 000,00
		ВСЬОГО ВИДАТКІВ	58 564 892,71	538 536,71	-1 837 251,76	24 594 488,16	20 810 000,00	0,00	0,00	3 784 488,16	3 784 488,16	3 645 307,29		83 159 380,87

44

КПКВК місцевих бюджетів	КТКВК місцевих бюджетів	Найменування програми/підпрограми видатків та кредитування місцевих бюджетів	Затверджено з урахуванням змін										
			Видатки загального фонду			Видатки спеціального фонду							РАЗОМ
			Всього	з них:		Всього	споживання	з них:		розвитку	бюджет розвитку	з них: капітальні ви- датки за рахунок коштів, що пере- даються із за- гального фонду до бюджету розвитку	
				оплата праці	комунальні послуги та енергоносії			оплата праці	комунальні послуги та енергоносії				
7618350	250330	Субвенція з державного бюджету місцевим бюджетам на надання пільг та житлових субсидій населенню на придбання твердого та рідкого пічного побутового палива і скрапленого газу	22 544 900,00	0,00	0,00	0,00	0,00	0,00	0,00	0,00	0,00	22 544 900,00	
7618410	250352	Субвенція на проведення видатків місцевих бюджетів, що враховуються при визначенні обсягу міжбюджетних трансфертів	36 454 934,22	0,00	0,00	0,00	0,00	0,00	0,00	0,00	0,00	36 454 934,22	
7618420	250353	Субвенція на проведення видатків місцевих бюджетів, що не враховуються при визначенні обсягу міжбюджетних трансфертів	588 111,00	0,00	0,00	0,00	0,00	0,00	0,00	0,00	0,00	588 111,00	
7618801	250380	Інші субвенції	4 588 888,82	0,00	0,00	19 155 618,99	5 098 679,37	0,00	0,00	14 056 939,62	14 056 939,62	10 098 805,72	23 744 507,81
7618550	250383	Субвенція з державного бюджету місцевим бюджетам на погашення заборгованості з різниці в тарифах на теплову енергію, що вироблялася, транспортувалася та постачалася населенню, яка виникла в зв'язку з невідповідністю фактичної вартості теплової енергії тарифам, що затверджувалися або погоджувалися відповідними органами державної влади чи органами місцевого самоврядування	0,00	0,00	0,00	239 309 100,00	239 309 100,00	0,00	0,00	0,00	0,00	0,00	239 309 100,00
		ВСЬОГО ВИДАТКІВ	2 537 387 102,58	445 340 997,71	74 937 850,79	434 008 627,26	322 988 973,04	9 430 508,00	3 261 570,00	111 019 654,22	53 620 560,78	36 455 525,28	2 971 395 729,84

Заступник голови Сумської обласної ради



Толбатов В.М.

Зміни до додатку 4 до рішення Сумської обласної ради "Про обласний бюджет Сумської області на 2014 рік"
"Показники міжбюджетних трансфертів між обласним бюджетом та іншими бюджетами на 2014 рік"

Найменування АТО	Міжбюджетні трансферти, що надходять до обласного бюджету											
	Загальний фонд											
	Додаткова дотація з державного бюджету на вирівнювання фінансової забезпеченості місцевих бюджетів			Субвенція з державного бюджету місцевим бюджетам на виплату допомоги сім'ям з дітьми, малозабезпеченим сім'ям, інвалідам з дитинства, дітям-інвалідам та тимчасової державної допомоги дітям			Субвенція з державного бюджету місцевим бюджетам на надання пільг та житлових субсидій населенню на оплату електроенергії, природного газу, послуг тепло-, водопостачання і водовідведення, квартирної плати (утримання будинків і споруд та прибудинкових територій), вивезення побутового сміття та рідких нечистот			Субвенція з державного бюджету місцевим бюджетам на надання пільг та житлових субсидій населенню на придбання твердого та рідкого пічного побутового палива і скрапленого газу		
	41020600			41030600			41030800			41031000		
	Затверджено	Внесено змін	Затверджено з урахуванням змін	Затверджено	Внесено змін	Затверджено з урахуванням змін	Затверджено	Внесено змін	Затверджено з урахуванням змін	Затверджено	Внесено змін	Затверджено з урахуванням змін
м. Суми												
м. Глухів												
м. Конотоп												
м. Лебедин												
м. Охтирка												
м. Ромни												
м. Шостка												
Білопільський район												
Буринський район												
Великописарівський район												
Глухівський район												
Конотопський район												
Краснопільський район												
Кролевецький район												
Лебединський район												
Л-Долинський район												
Недригайлівський район												
Охтирський район												
Путівський район												
Роменський район												
С-Будський район												
Сумський район												
Тростянецький район												
Шосткинський район												
Ямпільський район												
Разом по містах та районах області	0,00	0,00	0,00	0,00	0,00	0,00	0,00	0,00	0,00	0,00	0,00	0,00
Державний бюджет	27 063 900,00	105 152 200,00	132 216 100,00	1 010 724 100,00	-21 285 300,00	989 438 800,00	296 949 400,00	-20 256 700,00	276 692 700,00	24 944 900,00	-2 400 000,00	22 544 900,00
Всього	27 063 900,00	105 152 200,00	132 216 100,00	1 010 724 100,00	-21 285 300,00	989 438 800,00	296 949 400,00	-20 256 700,00	276 692 700,00	24 944 900,00	-2 400 000,00	22 544 900,00

Найменування АТО	Спеціальний фонд					Всього міжбюджетних трансфертів
	РАЗОМ	Субвенція з державного бюджету місцевим бюджетам на погашення заборгованості з різниці в тарифах на теплову енергію, послуги з централізованого водопостачання та водовідведення, що вироблялися, транспортувалися та постачалися населенню, яка виникла у зв'язку з невідповідністю фактичної вартості теплової енергії та послуг з централізованого водопостачання та водовідведення тарифам, що затверджувалися та/або погоджувалися органами державної влади чи місцевого самоврядування			РАЗОМ	
		41036600				
		Затверджено	Внесено зміни	Затверджено з урахуванням змін		
м. Суми	717 418,19				0,00	717 418,19
м. Глухів	0,00				0,00	0,00
м. Конотоп	0,00				0,00	0,00
м. Лебедин	62 500,00				0,00	62 500,00
м. Охтирка	0,00				0,00	0,00
м. Ромни	0,00				0,00	0,00
м. Шостка	0,00				0,00	0,00
Білопільський район	0,00				0,00	0,00
Буринський район	0,00				0,00	0,00
Великописарівський район	53 500,00				0,00	53 500,00
Глухівський район	46 000,00				0,00	46 000,00
Конотопський район	0,00				0,00	0,00
Краснопільський район	65 100,00				0,00	65 100,00
Кролевецький район	15 450,00				0,00	15 450,00
Лебединський район	44 600,00				0,00	44 600,00
Л-Долинський район	46 800,00				0,00	46 800,00
Недригайлівський район	58 500,00				0,00	58 500,00
Охтирський район	48 500,00				0,00	48 500,00
Путівльський район	0,00				0,00	0,00
Роменський район	0,00				0,00	0,00
С-Будський район	37 517,00				0,00	37 517,00
Сумський район	0,00				0,00	0,00
Тростянецький район	0,00				0,00	0,00
Шосткинський район	0,00				0,00	0,00
Ямпільський район	0,00				0,00	0,00
Разом по містах та районах області	1 195 885,19	0,00	0,00	0,00	0,00	1 195 885,19
Державний бюджет	2 131 650 700,00	218 499 100,00	20 810 000,00	239 309 100,00	253 189 000,00	2 384 839 700,00
Всього	2 132 846 585,19	218 499 100,00	20 810 000,00	239 309 100,00	253 189 000,00	2 386 035 585,19

hh

Найменування АТО	Міжбюджетні трансферти											
	Загальний фонд											
	Додаткова дотація з державного бюджету на вирівнювання фінансової забезпеченості місцевих бюджетів			у тому числі:			Інші додаткові дотації			Субвенція на утримання об'єктів спільного користування чи ліквідацію негативних наслідків діяльності об'єктів спільного користування		
				на оплату праці працівників бюджетної сфери								
250313			КЕКВ 2620			250315			250323			
	Затверджено	Внесено зміни	Затверджено з урахуванням змін	Затверджено	Внесено зміни	Затверджено з урахуванням змін	Затверджено	Внесено зміни	Затверджено з урахуванням змін	Затверджено	Внесено зміни	Затверджено з урахуванням змін
м. Суми	400 000,00	5 991 000,00	6 391 000,00		5 051 000,00	5 051 000,00	0,00	0,00	0,00			
м. Глухів	1 000 000,00	7 714 000,00	8 714 000,00		7 472 000,00	7 472 000,00	0,00	0,00	0,00			
м. Конотоп	300 000,00	2 252 000,00	2 552 000,00		1 761 000,00	1 761 000,00	0,00	100 000,00	100 000,00			
м. Лебедин	200 000,00	889 000,00	1 089 000,00		682 000,00	682 000,00	0,00	0,00	0,00			
м. Охтирка	200 000,00	6 419 000,00	6 619 000,00		6 133 000,00	6 133 000,00	0,00	0,00	0,00			
м. Ромни	1 500 000,00	12 879 000,00	14 379 000,00		12 432 000,00	12 432 000,00	0,00	0,00	0,00			
м. Шостка	2 700 000,00	14 905 200,00	17 605 200,00		14 580 200,00	14 580 200,00	0,00	0,00	0,00			
Білопільський район	1 200 000,00	4 458 000,00	5 658 000,00		3 997 000,00	3 997 000,00	0,00	0,00	0,00			
Буринський район	1 000 000,00	5 511 000,00	6 511 000,00		5 415 000,00	5 415 000,00	0,00	0,00	0,00			
Великописарівський район	470 000,00	2 056 000,00	2 526 000,00		2 040 000,00	2 040 000,00	0,00	0,00	0,00			
Глухівський район	200 000,00	300 000,00	500 000,00			0,00	0,00	0,00	0,00			
Конотопський район	200 000,00	300 000,00	500 000,00			0,00	0,00	0,00	0,00			
Краснопільський район	1 050 000,00	2 069 000,00	3 119 000,00		1 914 000,00	1 914 000,00	0,00	0,00	0,00			
Кролевецький район	1 100 000,00	3 380 000,00	4 480 000,00		3 234 000,00	3 234 000,00	0,00	0,00	0,00			
Лебединський район	400 000,00	720 000,00	1 120 000,00		618 000,00	618 000,00	0,00	0,00	0,00			
Л-Долинський район	850 000,00	2 627 000,00	3 477 000,00		2 472 000,00	2 472 000,00	0,00	0,00	0,00			
Недригайлівський район	800 000,00	894 000,00	1 694 000,00		837 000,00	837 000,00	0,00	0,00	0,00			
Охтирський район	1 000 000,00	4 443 000,00	5 443 000,00		4 219 000,00	4 219 000,00	0,00	0,00	0,00			
Путівльський район	1 100 000,00	7 724 000,00	8 824 000,00		7 545 000,00	7 545 000,00	0,00	0,00	0,00			
Роменський район	200 000,00	300 000,00	500 000,00			0,00	0,00	0,00	0,00			
С-Будський район	1 500 000,00	5 716 000,00	7 216 000,00		5 716 000,00	5 716 000,00	0,00	0,00	0,00			
Сумський район	600 000,00	2 504 000,00	3 104 000,00		2 504 000,00	2 504 000,00	0,00	0,00	0,00			
Тростянецький район	1 100 000,00	6 241 000,00	7 341 000,00		6 188 000,00	6 188 000,00	0,00	0,00	0,00			
Шосткинський район	1 100 000,00	3 522 000,00	4 622 000,00		3 498 000,00	3 498 000,00	0,00	0,00	0,00			
Ямпільський район	1 277 900,00	6 954 000,00	8 231 900,00		6 844 000,00	6 844 000,00	0,00	0,00	0,00			
Обласний бюджет	5 616 000,00	-5 616 000,00	0,00									
Обласний бюджет Полтавської області										1 360 000,00	-500 000,00	860 000,00
Всього	27 063 900,00	105 152 200,00	132 216 100,00	0,00	105 152 200,00	105 152 200,00	0,00	100 000,00	100 000,00	1 704 003,00	-500 000,00	1 204 003,00

45

Найменування АТО	Міжбюджетні трансферти											
	Загальний фонд											
	Субвенція з державного бюджету місцевим бюджетам на виплату допомоги сім'ям з дітьми, малозабезпеченим сім'ям, інвалідам з дитинства, дітям-інвалідам та тимчасової державної допомоги дітям			Субвенція з державного бюджету місцевим бюджетам на надання пільг та житлових субсидій населенню на оплату електроенергії, природного газу, послуг тепло-водопостачання і водовідведення, квартирної плати (утримання будинків і споруд та прибудинкових територій), вивезення побутового сміття та рідких нечистот			Субвенція з державного бюджету місцевим бюджетам на надання пільг з послуг зв'язку, інших передбачених законодавством пільг (крім пільг на одержання ліків, зубопротезування, оплати електроенергії, природного і скрапленого газу на побутові потреби, твердого та рідкого пального побутового палива, послуг тепло-, водопостачання і водовідведення, квартирної плати (утримання будинків і споруд та прибудинкових територій), вивезення побутового сміття та рідких нечистот), на компенсацію втрати частини доходів у зв'язку з пільгою порятку з власників транспортних засобів та			у тому числі:		
										пільги на послуги зв'язку		
	250326			250328			250329					
	Затверджено	Внесено зміни	Затверджено з урахуванням змін	Затверджено	Внесено зміни	Затверджено з урахуванням змін	Затверджено	Внесено зміни	Затверджено з урахуванням змін	Затверджено	Внесено зміни	Затверджено з урахуванням змін
м. Суми	234 300 900,00	-7 025 300,00	227 275 600,00	61 060 200,00	-3 513 600,00	57 546 600,00	19 388 300,00	358 000,00	19 746 300,00	1 802 200,00	-23 500,00	1 778 700,00
м. Глухів	32 530 500,00	-2 100 000,00	30 430 500,00	15 385 000,00	-788 400,00	14 596 600,00	775 600,00	-16 100,00	759 500,00	212 500,00	-15 500,00	197 000,00
м. Конотоп	67 120 500,00	-1 850 000,00	65 270 500,00	28 517 200,00	-3 187 600,00	25 329 600,00	6 723 000,00	152 000,00	6 875 000,00	552 000,00	-14 000,00	538 000,00
м. Лебедин	32 167 800,00	-250 000,00	31 917 800,00	8 446 300,00	260 000,00	8 706 300,00	787 700,00	-61 500,00	726 200,00	214 500,00	-4 000,00	210 500,00
м. Охтирка	42 729 600,00	-1 500 000,00	41 229 600,00	18 232 800,00	-2 408 200,00	15 824 600,00	1 281 400,00	-45 900,00	1 235 500,00	366 300,00	-43 000,00	323 300,00
м. Ромни	36 671 200,00	-2 380 000,00	34 291 200,00	12 297 300,00	-972 700,00	11 324 600,00	1 566 000,00	-33 000,00	1 533 000,00	293 000,00	10 000,00	303 000,00
м. Шостка	68 388 700,00	130 000,00	68 518 700,00	33 957 000,00	-3 476 500,00	30 480 500,00	2 455 800,00	-18 400,00	2 437 400,00	490 900,00		490 900,00
Білопільський район	51 594 000,00	-2 500 000,00	49 094 000,00	12 839 100,00	-427 500,00	12 411 600,00	1 612 200,00	15 000,00	1 627 200,00	209 000,00	15 000,00	224 000,00
Буринський район	21 861 000,00		21 861 000,00	8 186 600,00	-1 036 600,00	7 150 000,00	323 000,00	16 000,00	339 000,00	95 000,00	1 500,00	96 500,00
Великописарівський район	18 697 500,00		18 697 500,00	5 337 100,00	-224 100,00	5 113 000,00	409 100,00	-31 000,00	378 100,00	64 200,00	2 000,00	66 200,00
Глухівський район	23 063 000,00	-1 000 000,00	22 063 000,00	2 332 100,00	-105 200,00	2 226 900,00	609 400,00	-80 800,00	528 600,00	33 500,00	1 200,00	34 700,00
Конотопський район	26 701 500,00	-550 000,00	26 151 500,00	3 658 100,00	-175 000,00	3 483 100,00	848 300,00	-1 000,00	847 300,00	45 300,00		45 300,00
Краснопільський район	31 611 200,00	-50 000,00	31 561 200,00	6 041 800,00	-349 900,00	5 691 900,00	708 900,00	-9 500,00	699 400,00	109 000,00		109 000,00
Кролевецький район	36 367 800,00	-200 000,00	36 167 800,00	5 558 900,00	-227 600,00	5 331 300,00	975 300,00	0,00	975 300,00	180 000,00		180 000,00
Лебединський район	18 351 800,00	230 000,00	18 581 800,00	6 151 700,00	-500,00	6 151 200,00	440 400,00	-115 400,00	325 000,00	58 600,00	-6 000,00	52 600,00
Л-Долинський район	14 418 600,00	-350 000,00	14 068 600,00	6 799 800,00	-380 100,00	6 419 700,00	321 500,00	-12 300,00	309 200,00	95 000,00	4 500,00	99 500,00
Недригайлівський район	19 291 500,00	450 000,00	19 741 500,00	8 291 400,00	-394 200,00	7 897 200,00	642 700,00	-17 000,00	625 700,00	114 000,00	1 000,00	115 000,00
Охтирський район	27 657 800,00	-10 000,00	27 647 800,00	9 762 700,00	-606 100,00	9 156 600,00	366 300,00	-13 600,00	352 700,00	54 400,00	7 500,00	61 900,00
Путівльський район	26 725 900,00	60 000,00	26 785 900,00	6 163 100,00	-370 500,00	5 792 600,00	945 200,00	-84 000,00	861 200,00	123 500,00	-2 500,00	121 000,00
Роменський район	31 735 300,00		31 735 300,00	7 343 400,00	-424 000,00	6 919 400,00	1 153 400,00	15 500,00	1 168 900,00	102 500,00	15 000,00	117 500,00
С-Будський район	18 130 400,00	-90 000,00	18 040 400,00	1 518 400,00	-59 300,00	1 459 100,00	377 200,00	-4 500,00	372 700,00	72 500,00	7 500,00	80 000,00
Сумський район	52 667 700,00	-550 000,00	52 117 700,00	13 717 100,00	-850 800,00	12 866 300,00	1 380 700,00	11 500,00	1 392 200,00	120 700,00	14 000,00	134 700,00
Тростянецький район	31 677 500,00	-1 000 000,00	30 677 500,00	8 639 600,00	-216 300,00	8 423 300,00	1 049 100,00	58 000,00	1 107 100,00	162 000,00		162 000,00
Шосткинський район	19 805 600,00		19 805 600,00	2 519 800,00	-110 800,00	2 409 000,00	665 300,00	-77 500,00	587 800,00	56 100,00		56 100,00
Ямпільський район	26 456 800,00	-750 000,00	25 706 800,00	4 192 900,00	-211 200,00	3 981 700,00	631 400,00	-4 500,00	626 900,00	101 800,00		101 800,00
Обласний бюджет												
Обласний бюджет Полтавської області												
Всього	1 010 724 100,00	-21 285 300,00	989 438 800,00	296 949 400,00	-20 256 700,00	276 692 700,00	46 437 200,00	0,00	46 437 200,00	5 728 500,00	-29 300,00	5 699 200,00

96

Найменування АТО	Міжбюджетні трансферти											
	Загальний фонд											
	у тому числі:						Субвенція з державного бюджету місцевим бюджетам на надання пільг та житлових субсидій населенню на придбання твердого та рідкого пічного побутового палива і скрапленого газу			Субвенція на проведення видатків місцевих бюджетів, що враховуються при визначенні обсягу міжбюджетних трансфертів		
	інші пільги		компенсація за пільговий проїзд окремих категорій громадян									
	Затверджено	Внесено зміни	Затверджено з урахуванням змін	Затверджено	Внесено зміни	Затверджено з урахуванням змін	250330			250352		
							Затверджено	Внесено зміни	Затверджено з урахуванням змін	Затверджено	Внесено зміни	Затверджено з урахуванням змін
м. Суми	532 900,00	-17 500,00	515 400,00	17 053 200,00	399 000,00	17 452 200,00	81 200,00		81 200,00	7 861 034,00	-209 508,00	7 651 526,00
м. Глухів	26 900,00	-600,00	26 300,00	536 200,00		536 200,00	378 100,00	-20 000,00	358 100,00	1 624 457,00	-85 000,00	1 539 457,00
м. Конотоп	230 600,00	-12 000,00	218 600,00	5 940 400,00	178 000,00	6 118 400,00	480 400,00		480 400,00	1 076 906,00	75 000,00	1 151 906,00
м. Лебедин	95 400,00	-500,00	94 900,00	477 800,00	-57 000,00	420 800,00	165 200,00		165 200,00	966 827,00	-70 000,00	896 827,00
м. Охтирка	115 400,00		115 400,00	799 700,00	-2 900,00	796 800,00	62 700,00		62 700,00	2 677 122,00	-90 000,00	2 587 122,00
м. Ромни	165 100,00	-43 000,00	122 100,00	1 107 900,00		1 107 900,00	192 300,00	-30 000,00	162 300,00	1 289 514,00	-60 000,00	1 229 514,00
м. Шостка	348 900,00	-1 000,00	347 900,00	1 616 000,00	-17 400,00	1 598 600,00	99 000,00		99 000,00	2 477 079,02	-86 900,00	2 390 179,02
Білопільський район	171 000,00		171 000,00	1 232 200,00		1 232 200,00	1 830 500,00	-530 000,00	1 300 500,00	1 789 027,00	45 000,00	1 834 027,00
Буринський район	67 000,00	-6 500,00	60 500,00	161 000,00	21 000,00	182 000,00	1 837 900,00	-95 000,00	1 742 900,00	1 207 839,50	-69 000,00	1 138 839,50
Великописарівський район	154 800,00	-13 000,00	141 800,00	190 100,00	-20 000,00	170 100,00	1 157 200,00	-100 000,00	1 057 200,00	1 103 166,00	-76 000,00	1 027 166,00
Глухівський район	20 700,00		20 700,00	555 200,00	-82 000,00	473 200,00	1 904 800,00	-140 000,00	1 764 800,00	1 298 723,00	-90 000,00	1 208 723,00
Конотопський район	38 900,00	-1 000,00	37 900,00	764 100,00		764 100,00	2 336 300,00	-45 000,00	2 291 300,00	605 174,00	-40 800,00	564 374,00
Краснопільський район	96 300,00	-9 500,00	86 800,00	503 600,00		503 600,00	879 500,00	-95 000,00	784 500,00	1 438 637,00	-50 000,00	1 388 637,00
Кролевецький район	64 000,00		64 000,00	731 300,00		731 300,00	1 876 000,00		1 876 000,00	1 046 328,00	-29 619,00	1 016 709,00
Лебединський район	85 900,00	-40 000,00	45 900,00	295 900,00	-69 400,00	226 500,00	683 800,00	-75 000,00	608 800,00	687 196,00	-70 000,00	617 196,00
Л-Долинський район	35 000,00	-7 000,00	28 000,00	191 500,00	-9 800,00	181 700,00	497 700,00	-100 000,00	397 700,00	538 443,00	-50 000,00	488 443,00
Недригайлівський район	81 200,00	-45 000,00	36 200,00	447 500,00	27 000,00	474 500,00	859 000,00	-150 000,00	709 000,00	961 932,00	-50 000,00	911 932,00
Охтирський район	124 500,00	-5 000,00	119 500,00	187 400,00	-16 100,00	171 300,00	492 000,00	-40 000,00	452 000,00	1 552 786,00	-50 000,00	1 502 786,00
Путівльський район	263 100,00	-81 500,00	181 600,00	558 600,00		558 600,00	1 016 900,00		1 016 900,00	936 461,70	-20 000,00	916 461,70
Роменський район	30 600,00	500,00	31 100,00	1 020 300,00		1 020 300,00	1 703 800,00	-290 000,00	1 413 800,00	1 202 736,00	-84 500,00	1 118 236,00
С-Будський район	26 000,00	-12 000,00	14 000,00	278 700,00		278 700,00	1 851 500,00	-420 000,00	1 431 500,00	589 937,00	-20 000,00	569 937,00
Сумський район	114 100,00	-2 500,00	111 600,00	1 145 900,00		1 145 900,00	558 000,00	-60 000,00	498 000,00	1 194 895,00	24 500,00	1 219 395,00
Тростянецький район	119 000,00	-2 000,00	117 000,00	768 100,00	60 000,00	828 100,00	1 067 200,00	-150 000,00	917 200,00	1 467 831,00	-60 000,00	1 407 831,00
Шосткинський район	89 200,00	2 500,00	91 700,00	520 000,00	-80 000,00	440 000,00	1 595 600,00	-30 000,00	1 565 600,00	1 123 350,00	-100 000,00	1 023 350,00
Ямпільський район	40 700,00	-4 500,00	36 200,00	488 900,00		488 900,00	1 338 300,00	-30 000,00	1 308 300,00	1 154 360,00	-100 000,00	1 054 360,00
Обласний бюджет												
Обласний бюджет Полтавської області												
Всього	3 137 200,00	-301 100,00	2 836 100,00	37 571 500,00	330 400,00	37 901 900,00	24 944 900,00	-2 400 000,00	22 544 900,00	37 871 761,22	-1 416 827,00	36 454 934,22

44

Найменування АТО	Міжбюджетні трансферти											
	Загальний фонд											
	у тому числі:											
	на встановлення телефонів інвалідам I та II груп у 2014 році			на виплату допомоги на догляд за інвалідом I чи II групи внаслідок психічного розладу			на пільгове медичне обслуговування громадян, які постраждали внаслідок Чорнобильської катастрофи			на відшкодування витрат за лікування мешканців районів області у туберкульозному відділенні Комунальної установи "Сумська міська дитяча клінічна лікарня Святої Зінаїди"		
	Затверджено	Внесено зміни	Затверджено з урахуванням змін	Затверджено	Внесено зміни	Затверджено з урахуванням змін	Затверджено	Внесено зміни	Затверджено з урахуванням змін	Затверджено	Внесено зміни	Затверджено з урахуванням змін
м. Суми	6 300,00		6 300,00	6 015 200,00	70 000,00	6 085 200,00	384 800,00		384 800,00	592 760,00	-279 508,00	313 252,00
м. Глухів	1 100,00		1 100,00	1 465 300,00	-85 000,00	1 380 300,00	48 000,00		48 000,00			0,00
м. Конотоп	500,00		500,00	617 700,00	75 000,00	692 700,00	177 100,00		177 100,00			0,00
м. Лебедин	300,00		300,00	796 200,00	-70 000,00	726 200,00	48 600,00	391,00	48 991,00			0,00
м. Охтирка	1 900,00		1 900,00	2 411 500,00	-90 000,00	2 321 500,00	78 200,00		78 200,00			0,00
м. Ромни	3 500,00		3 500,00	1 028 900,00	-60 000,00	968 900,00	84 700,00		84 700,00			0,00
м. Шостка	2 900,00		2 900,00	2 116 100,00	-86 900,00	2 029 200,00	130 800,00		130 800,00			0,00
Білопільський район	1 300,00		1 300,00	1 533 600,00	45 000,00	1 578 600,00	70 300,00		70 300,00			0,00
Буринський район	300,00		300,00	1 050 600,00	-75 000,00	975 600,00	51 800,00	6 000,00	57 800,00			0,00
Великописарівський район	2 400,00		2 400,00	992 400,00	-70 000,00	922 400,00	28 100,00		28 100,00			0,00
Глухівський район	300,00		300,00	1 187 400,00	-90 000,00	1 097 400,00	22 400,00		22 400,00			0,00
Конотопський район	500,00		500,00	423 600,00	-30 000,00	393 600,00	64 100,00		64 100,00			0,00
Краснопільський район	2 000,00		2 000,00	1 267 400,00	-50 000,00	1 217 400,00	42 700,00		42 700,00			0,00
Кролевецький район	2 600,00	-2 256,00	344,00	871 000,00	-30 000,00	841 000,00	54 400,00	8 012,00	62 412,00			0,00
Лебединський район	500,00		500,00	584 200,00	-70 000,00	514 200,00	30 900,00		30 900,00			0,00
Л-Долинський район	1 600,00		1 600,00	415 200,00	-50 000,00	365 200,00	34 200,00		34 200,00			0,00
Недригайлівський район	800,00		800,00	826 800,00	-50 000,00	776 800,00	35 700,00		35 700,00			0,00
Охтирський район	1 200,00		1 200,00	1 398 300,00	-50 000,00	1 348 300,00	40 600,00		40 600,00			0,00
Путівський район	2 600,00		2 600,00	765 100,00	-20 000,00	745 100,00	61 800,00		61 800,00			0,00
Роменський район	3 000,00		3 000,00	995 500,00	-84 500,00	911 000,00	71 600,00		71 600,00			0,00
С-Будський район	300,00		300,00	490 100,00	-20 000,00	470 100,00	16 400,00		16 400,00			0,00
Сумський район	800,00		800,00	894 500,00	24 500,00	919 000,00	80 600,00	5 000,00	85 600,00			0,00
Тростянецький район	300,00		300,00	1 275 600,00	-60 000,00	1 215 600,00	52 900,00		52 900,00			0,00
Шосткинський район	6 400,00		6 400,00	781 600,00	-100 000,00	681 600,00	252 000,00		252 000,00			0,00
Ямпільський район	1 300,00		1 300,00	968 700,00	-100 000,00	868 700,00	88 500,00		88 500,00			0,00
Обласний бюджет												
Обласний бюджет Полтавської області												
Всього	44 700,00	-2 256,00	42 444,00	31 172 500,00	-1 126 900,00	30 045 600,00	2 051 200,00	19 403,00	2 070 603,00	592 760,00	-279 508,00	313 252,00

8h

Найменування АТО	Міжбюджетні трансферти											
	Загальний фонд											
	у тому числі:			у тому числі:						Інші субвенції		
	на поховання учасників бойових дій та інвалідів війни			Субвенція на проведення видатків місцевих бюджетів, що не враховуються при визначенні обсягу міжбюджетних трансфертів			на виплату допомоги інвалідам І групи з числа учасників бойових дій на території інших держав та сім'ям загиблих учасників бойових дій на території інших держав, які проживають у Сумській області					
	250353									250380		
	Затверджено	Внесено зміни	Затверджено з урахуванням змін	Затверджено	Внесено зміни	Затверджено з урахуванням змін	Затверджено	Внесено зміни	Затверджено з урахуванням змін	Затверджено	Внесено зміни	Затверджено з урахуванням змін
м. Суми	168 400,00		168 400,00	139 600,00	-4 000,00	135 600,00	139 600,00	-4 000,00	135 600,00	1 155 968,19	-101 050,00	1 054 918,19
м. Глухів	18 700,00		18 700,00	0,00	0,00	0,00	0,00		0,00	18 040,00	0,00	18 040,00
м. Конотоп	74 700,00		74 700,00	28 300,00	0,00	28 300,00	28 300,00		28 300,00	121 850,00	0,00	121 850,00
м. Лебедин	38 700,00	-391,00	38 309,00	0,00	0,00	0,00	0,00		0,00	0,00	0,00	0,00
м. Охтирка	52 000,00		52 000,00	33 300,00	0,00	33 300,00	33 300,00		33 300,00	312 350,00	0,00	312 350,00
м. Ромни	45 400,00		45 400,00	30 300,00	0,00	30 300,00	30 300,00		30 300,00	223 350,00	0,00	223 350,00
м. Шостка	48 000,00		48 000,00	25 200,00	0,00	25 200,00	25 200,00		25 200,00	70 850,00	0,00	70 850,00
Білопільський район	45 400,00		45 400,00	25 400,00	0,00	25 400,00	25 400,00		25 400,00	469 837,00	0,00	469 837,00
Буринський район	17 400,00	-6 000,00	11 400,00	15 300,00	0,00	15 300,00	15 300,00		15 300,00	157 372,00	0,00	157 372,00
Великописарівський район	17 400,00		17 400,00	15 300,00	0,00	15 300,00	15 300,00		15 300,00	59 455,00	0,00	59 455,00
Глухівський район	17 400,00		17 400,00	20 400,00	0,00	20 400,00	20 400,00		20 400,00	98 851,00	0,00	98 851,00
Конотопський район	34 700,00	-10 800,00	23 900,00	89 446,00	0,00	89 446,00	35 600,00		35 600,00	88 192,00	0,00	88 192,00
Краснопільський район	29 400,00		29 400,00	10 200,00	0,00	10 200,00	10 200,00		10 200,00	223 989,56	0,00	223 989,56
Кролевецький район	14 700,00	-5 375,00	9 325,00	10 200,00	-381,00	9 819,00	10 200,00	-381,00	9 819,00	210 605,63	0,00	210 605,63
Лебединський район	12 000,00		12 000,00	30 500,00	0,00	30 500,00	30 500,00		30 500,00	250 718,00	0,00	250 718,00
Л-Долинський район	18 700,00		18 700,00	53 846,00	0,00	53 846,00	0,00		0,00	162 484,00	0,00	162 484,00
Недригайлівський район	24 000,00		24 000,00	10 200,00	0,00	10 200,00	10 200,00		10 200,00	85 918,00	0,00	85 918,00
Охтирський район	30 700,00		30 700,00	10 200,00	0,00	10 200,00	10 200,00		10 200,00	131 697,88	0,00	131 697,88
Путівльський район	20 000,00		20 000,00	0,00	0,00	0,00	0,00		0,00	120 209,25	0,00	120 209,25
Роменський район	30 700,00		30 700,00	5 100,00	0,00	5 100,00	5 100,00		5 100,00	211 194,31	0,00	211 194,31
С-Будський район	21 400,00		21 400,00	0,00	0,00	0,00	0,00		0,00	129 333,00	0,00	129 333,00
Сумський район	46 700,00	-5 000,00	41 700,00	10 200,00	0,00	10 200,00	10 200,00		10 200,00	28 897,00	0,00	28 897,00
Тростянецький район	36 000,00		36 000,00	0,00	0,00	0,00	0,00		0,00	283 101,00	0,00	283 101,00
Шосткинський район	21 400,00		21 400,00	10 200,00	4 000,00	14 200,00	10 200,00	4 000,00	14 200,00	53 856,00	0,00	53 856,00
Ямпільський район	21 400,00		21 400,00	15 300,00	0,00	15 300,00	15 300,00		15 300,00	21 820,00	0,00	21 820,00
Обласний бюджет										0,00	0,00	0,00
Обласний бюджет Полтавської області										0,00	0,00	0,00
Всього	905 300,00	-27 566,00	877 734,00	588 492,00	-381,00	588 111,00	480 800,00	-381,00	480 419,00	4 689 938,82	-101 050,00	4 588 888,82

5/6

Найменування АТО	Міжбюджетні трансферти												
	Загальний фонд			РАЗОМ	Спеціальний фонд								
	у тому числі:				у тому числі:								
	на відшкодування витрат за лікування мешканців районів області у гінекологічному відділенні комунальної установи "Сумська міська клінічна лікарня №5"				Інші субвенції			на реалізацію Програми економічного та соціального розвитку Сумської області			на заходи, спрямовані на енергозбереження та переведення котелень, що працюють на природному газі, на резервні види палива		
	КЕКВ 2620				250380			КЕКВ 3220			КЕКВ 3220		
	Затверджено	Внесено зміни	Затверджено з урахуванням змін	Затверджено	Внесено зміни	Затверджено з урахуванням змін	Затверджено	Внесено зміни	Затверджено з урахуванням змін	Затверджено	Внесено зміни	Затверджено з урахуванням змін	
м. Суми	234 900,00	-101 050,00	133 850,00	321 352 844,19	1 480 000,00	0,00	1 480 000,00			0,00			0,00
м. Глухів			0,00	56 860 097,00	0,00	0,00	0,00			0,00			0,00
м. Конотоп			0,00	103 087 456,00	1 433 436,10	0,00	1 433 436,10			0,00			0,00
м. Лебедин			0,00	44 071 227,00	400 000,00	0,00	400 000,00			0,00			0,00
м. Охтирка			0,00	68 622 472,00	1 832 036,00	0,00	1 832 036,00			0,00			0,00
м. Ромни			0,00	64 347 964,00	800 700,00	0,00	800 700,00			0,00			0,00
м. Шостка			0,00	123 041 129,02	500 000,00	0,00	500 000,00			0,00			0,00
Білопільський район			0,00	73 764 364,00	945 072,00	0,00	945 072,00	66 900,00		66 900,00	500 000,00		500 000,00
Буринський район			0,00	40 079 551,50	136 500,00	0,00	136 500,00	66 900,00		66 900,00			0,00
Великописарівський район			0,00	29 493 621,00	705 200,00	0,00	705 200,00			0,00	310 200,00		310 200,00
Глухівський район			0,00	31 138 894,00	374 054,00	0,00	374 054,00	89 200,00		89 200,00			0,00
Конотопський район			0,00	37 203 272,00	709 400,00	-89 200,00	620 200,00	89 200,00	-89 200,00	0,00			0,00
Краснопільський район			0,00	44 956 226,56	1 025 592,09	0,00	1 025 592,09	89 200,00		89 200,00	402 138,00		402 138,00
Кролевецький район			0,00	51 343 853,63	1 313 420,00	0,00	1 313 420,00	89 200,00		89 200,00	516 000,00		516 000,00
Лебединський район			0,00	29 218 684,00	3 059 169,00	0,00	3 059 169,00			0,00	1 066 759,00		1 066 759,00
Л-Долинський район			0,00	28 599 633,00	3 833 589,31	0,00	3 833 589,31			0,00	986 958,00		986 958,00
Недригайлівський район			0,00	32 352 450,00	2 882 309,15	0,00	2 882 309,15	66 900,00		66 900,00	2 358 500,00		2 358 500,00
Охтирський район			0,00	45 487 283,88	4 151 093,51	0,00	4 151 093,51			0,00			0,00
Путивльський район			0,00	45 078 170,95	669 245,98	0,00	669 245,98	89 200,00		89 200,00			0,00
Роменський район			0,00	44 069 030,31	4 429 097,34	0,00	4 429 097,34			0,00			0,00
С-Будський район			0,00	30 227 190,00	1 188 312,60	0,00	1 188 312,60	44 600,00		44 600,00	250 000,00		250 000,00
Сумський район			0,00	72 843 472,00	1 676 766,46	0,00	1 676 766,46	89 200,00		89 200,00			0,00
Тростянецький район			0,00	52 741 512,00	2 987 313,00	-1 536 827,28	1 450 485,72			0,00	1 543 000,00	-1 536 827,28	6 172,72
Шосткинський район			0,00	30 640 656,00	969 500,00	0,00	969 500,00	66 900,00		66 900,00			0,00
Ямпільський район			0,00	41 627 580,00	544 600,00	0,00	544 600,00	44 600,00		44 600,00			0,00
Обласний бюджет				0,00	0,00	0,00	0,00						
Обласний бюджет Полтавської області				860 000,00									
Всього	234 900,00	-101 050,00	133 850,00	1 545 352 429,04	38 046 406,54	-1 626 027,28	36 420 379,26	892 000,00	-89 200,00	802 800,00	7 933 555,00	-1 536 827,28	6 396 727,72

(грн.)

Найменування АТО	Міжбюджетні трансферти					Всього міжбюджетних трансфертів
	Спеціальний фонд			РАЗОМ		
	Субвенція з державного бюджету місцевим бюджетам на погашення заборгованості з різниці в тарифах на теплову енергію, що вироблялася, транспортувалася та постачалася населенню, яка виникла в зв'язку з невідповідністю фактичної вартості теплової енергії тарифам, що затверджувалися або погоджувалися відповідними органами державної влади чи органами місцевого самоврядування					
	250383					
	Затверджено	Внесено зміни	Затверджено з урахуванням змін			
м. Суми	133 506 980,10	6 557 678,84	140 064 658,94	141 544 658,94	462 897 503,13	
м. Глухів	2 281 972,48	854 649,36	3 136 621,84	3 136 621,84	59 996 718,84	
м. Конотоп	12 483 599,59	2 909 398,35	15 392 997,94	16 826 434,04	119 913 890,04	
м. Лебедин	336 652,00	51 451,00	388 103,00	788 103,00	44 859 330,00	
м. Охтирка	14 662 100,64	3 906 304,80	18 568 405,44	20 400 441,44	89 022 913,44	
м. Ромни	9 323 323,06	733 276,51	10 056 599,57	10 857 299,57	75 205 263,57	
м. Шостка	44 010 661,19	5 399 636,17	49 410 297,36	49 910 297,36	172 951 426,38	
Білопільський район	1 605 400,00	297 614,00	1 903 014,00	2 848 086,00	76 612 450,00	
Буринський район			0,00	136 500,00	40 216 051,50	
Великописарівський район			0,00	705 200,00	30 198 821,00	
Глухівський район			0,00	374 054,00	31 512 948,00	
Конотопський район			0,00	620 200,00	37 823 472,00	
Краснопільський район			0,00	1 025 592,09	45 981 818,65	
Кролевецький район			0,00	1 313 420,00	52 657 273,63	
Лебединський район			0,00	3 059 169,00	32 277 853,00	
Л-Долинський район	118 153,27	28 173,89	146 327,16	4 010 728,47	32 610 361,47	
Недригайлівський район			0,00	2 882 309,15	35 234 759,15	
Охтирський район			0,00	4 151 093,51	49 638 377,39	
Путівльський район			0,00	669 245,98	45 747 416,93	
Роменський район			0,00	4 429 097,34	48 498 127,65	
С-Будський район			0,00	1 188 312,60	31 415 502,60	
Сумський район			0,00	1 676 766,46	74 520 238,46	
Тростянецький район	170 257,67	71 817,08	242 074,75	1 711 475,47	54 452 987,47	
Шосткинський район			0,00	969 500,00	31 610 156,00	
Ямпільський район			0,00	544 600,00	42 172 180,00	
Обласний бюджет				0,00	0,00	
Обласний бюджет Полтавської області				0,00	860 000,00	
Всього	218 499 100,00	20 810 000,00	239 309 100,00	276 710 006,26	1 822 062 435,30	

Заступник голови Сумської обласної ради



Толбатов В.М.

Зміни до додатку 5 до рішення Сумської обласної ради "Про обласний бюджет Сумської області на 2014 рік" "Повернення кредитів до обласного бюджету та надання кредитів з обласного бюджету на 2014 рік"


(грн.)

Код відомчої класифікації видатків місцевих бюджетів	Назва головного розпорядника коштів	Затверджено											
		Надання кредитів				Повернення кредитів				Кредитування - всього			
		Загальний фонд	Спеціальний фонд		Разом	Загальний фонд	Спеціальний фонд		Разом	Загальний фонд	Спеціальний фонд		Разом
Код тимчасової класифікації видатків та кредитування місцевих бюджетів	Найменування коду тимчасової класифікації видатків та кредитування місцевих бюджетів		Всього	у т. ч. бюджет розвитку			Всього	у т. ч. бюджет розвитку			Всього	у т. ч. бюджет розвитку	
73	Департамент економічного розвитку і торгівлі Сумської обласної державної адміністрації	1 388 000,00	249 213,52	0,00	1 637 213,52	0,00	-249 213,52	0,00	-249 213,52	1 388 000,00	0,00	0,00	1 388 000,00
250903	Надання бюджетних позичок суб'єктам підприємницької діяльності	1 388 000,00	249 213,52		1 637 213,52				0,00	1 388 000,00	249 213,52	0,00	1 637 213,52
250904	Повернення бюджетних позичок				0,00		-249 213,52		-249 213,52	0,00	-249 213,52	0,00	-249 213,52
	Всього	1 388 000,00	2 092 339,51	0,00	3 480 339,51	0,00	-1 029 233,52	0,00	-1 029 233,52	1 388 000,00	1 063 105,99	0,00	2 451 105,99

Код відомчої класифікації видатків місцевих бюджетів	Назва головного розпорядника коштів	Внесено зміни											
		Надання кредитів			Повернення кредитів			Кредитування - всього					
Код тимчасової класифікації видатків та кредитування місцевих бюджетів	Найменування коду тимчасової класифікації видатків та кредитування місцевих бюджетів	Загальний фонд	Спеціальний фонд		Разом	Загальний фонд	Спеціальний фонд		Разом	Загальний фонд	Спеціальний фонд		Разом
			Всього	у т. ч. бюджет розвитку			Всього	у т. ч. бюджет розвитку			Всього	у т. ч. бюджет розвитку	
73	Департамент економічного розвитку і торгівлі Сумської обласної державної адміністрації	-1 000 000,00	-179 548,65	0,00	-1 179 548,65	0,00	179 548,65	0,00	179 548,65	-1 000 000,00	0,00	0,00	-1 000 000,00
250903	Надання бюджетних позичок суб'єктам підприємницької діяльності	-1 000 000,00	-179 548,65		-1 179 548,65				0,00	-1 000 000,00	-179 548,65	0,00	-1 179 548,65
250904	Повернення бюджетних позичок				0,00		179 548,65		179 548,65	0,00	179 548,65	0,00	179 548,65
	Всього	-1 000 000,00	-179 548,65	0,00	-1 179 548,65	0,00	179 548,65	0,00	179 548,65	-1 000 000,00	0,00	0,00	-1 000 000,00

Код відомчої класифікації видатків місцевих бюджетів	Назва головного розпорядника коштів	Затверджено з урахуванням змін											
		Надання кредитів				Повернення кредитів				Кредитування - всього			
Код тимчасової класифікації видатків та кредитування місцевих бюджетів	Найменування коду тимчасової класифікації видатків та кредитування місцевих бюджетів	Загальний фонд	Спеціальний фонд		Разом	Загальний фонд	Спеціальний фонд		Разом	Загальний фонд	Спеціальний фонд		Разом
			Всього	у т. ч. бюджет розвитку			Всього	у т. ч. бюджет розвитку			Всього	у т. ч. бюджет розвитку	
73	Департамент економічного розвитку і торгівлі Сумської обласної державної адміністрації	388 000,00	69 664,87	0,00	457 664,87	0,00	-69 664,87	0,00	-69 664,87	388 000,00	0,00	0,00	388 000,00
250903	Надання бюджетних позичок суб'єктам підприємницької діяльності	388 000,00	69 664,87	0,00	457 664,87	0,00	0,00	0,00	0,00	388 000,00	69 664,87	0,00	457 664,87
250904	Повернення бюджетних позичок	0,00	0,00	0,00	0,00	0,00	-69 664,87	0,00	-69 664,87	0,00	-69 664,87	0,00	-69 664,87
	Всього	388 000,00	1 912 790,86	0,00	2 300 790,86	0,00	-849 684,87	0,00	-849 684,87	388 000,00	1 063 105,99	0,00	1 451 105,99

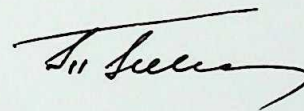Заступник голови Сумської обласної ради



Толбатов В.М.

Додаток 5-1
до рішення обласної ради
шостого скликання
24.12.2014

Зміни до додатку 5-1 до рішення Сумської обласної ради "Про обласний бюджет Сумської області на 2014 рік" "Повернення кредитів до обласного бюджету та надання кредитів з обласного бюджету на 2014 рік"

(грн.)

КПКВК місцевих бюджетів	КТКВК місцевих бюджетів	Назва головного розпорядника коштів Найменування програми/підпрограми видатків та кредитування місцевих бюджетів	Затверджено											(грн)	
			Надання кредитів			Повернення кредитів			Кредитування - всього						
			Загальний фонд	Спеціальний фонд		Разом	Загальний фонд	Спеціальний фонд		Разом	Загальний фонд	Спеціальний фонд			Разом
				Всього	у т. ч. бюджет розвитку			Всього	у т. ч. бюджет розвитку			Всього	у т. ч. бюджет розвитку		
7300000		Департамент економічного розвитку і торгівлі Сумської обласної державної адміністрації	1 388 000,00	249 213,52	0,00	1 637 213,52	0,00	-249 213,52	0,00	-249 213,52	1 388 000,00	0,00	0,00	1 388 000,00	
7310000		Департамент економічного розвитку і торгівлі Сумської обласної державної адміністрації	1 388 000,00	249 213,52	0,00	1 637 213,52	0,00	-249 213,52	0,00	-249 213,52	1 388 000,00	0,00	0,00	1 388 000,00	
7318081	250903	Надання бюджетних позичок суб'єктам підприємницької діяльності	1 388 000,00	249 213,52		1 637 213,52				0,00	1 388 000,00	249 213,52	0,00	1 637 213,52	
7318082	250904	Повернення бюджетних позичок				0,00		-249 213,52		-249 213,52	0,00	-249 213,52	0,00	-249 213,52	
		Всього	1 388 000,00	2 092 339,51	0,00	3 480 339,51	0,00	-1 029 233,52	0,00	-1 029 233,52	1 388 000,00	1 063 105,99	0,00	2 451 105,99	

55

КПКВК місцевих бюджетів	КТКВК місцевих бюджетів	Назва головного розпорядника коштів Найменування програми/підпрограми видатків та кредитування місцевих бюджетів	Внесено зміни										
			Надання кредитів				Повернення кредитів				Кредитування - всього		
			Загальний фонд	Спеціальний фонд		Разом	Загальний фонд	Спеціальний фонд		Разом	Загальний фонд	Спеціальний фонд	
				Всього	у т. ч. бюджет розвитку			Всього	у т. ч. бюджет розвитку			Всього	у т. ч. бюджет розвитку
7300000		Департамент економічного розвитку і торгівлі Сумської обласної державної адміністрації	-1 000 000,00	-179 548,65	0,00	-1 179 548,65	0,00	179 548,65	0,00	179 548,65	-1 000 000,00	0,00	0,00
7310000		Департамент економічного розвитку і торгівлі Сумської обласної державної адміністрації	-1 000 000,00	-179 548,65	0,00	-1 179 548,65	0,00	179 548,65	0,00	179 548,65	-1 000 000,00	0,00	0,00
7318081	250903	Надання бюджетних позичок суб'єктам підприємницької діяльності	-1 000 000,00	-179 548,65		-1 179 548,65				0,00	-1 000 000,00	-179 548,65	0,00
7318082	250904	Повернення бюджетних позичок				0,00		179 548,65		179 548,65	0,00	179 548,65	0,00
		Всього	-1 000 000,00	-179 548,65	0,00	-1 179 548,65	0,00	179 548,65	0,00	179 548,65	-1 000 000,00	0,00	0,00

КПКВК місцевих бюджетів	КТКВК місцевих бюджетів	Назва головного розпорядника коштів Найменування програми/підпрограми видатків та кредитування місцевих бюджетів	Затверджено з урахуванням змін											
			Надання кредитів				Повернення кредитів				Кредитування - всього			
			Загальний фонд	Спеціальний фонд		Разом	Загальний фонд	Спеціальний фонд		Разом	Загальний фонд	Спеціальний фонд		Разом
				Всього	у т. ч. бюджет розвитку			Всього	у т. ч. бюджет розвитку			Всього	у т. ч. бюджет розвитку	
7300000		Департамент економічного розвитку і торгівлі Сумської обласної державної адміністрації	388 000,00	69 664,87	0,00	457 664,87	0,00	-69 664,87	0,00	-69 664,87	388 000,00	0,00	0,00	388 000,00
7310000		Департамент економічного розвитку і торгівлі Сумської обласної державної адміністрації	388 000,00	69 664,87	0,00	457 664,87	0,00	-69 664,87	0,00	-69 664,87	388 000,00	0,00	0,00	388 000,00
7318081	250903	Надання бюджетних позичок суб'єктам підприємницької діяльності	388 000,00	69 664,87	0,00	457 664,87	0,00	0,00	0,00	0,00	388 000,00	69 664,87	0,00	457 664,87
7318082	250904	Повернення бюджетних позичок	0,00	0,00	0,00	0,00	0,00	-69 664,87	0,00	-69 664,87	0,00	-69 664,87	0,00	-69 664,87
		Всього	388 000,00	1 912 790,86	0,00	2 300 790,86	0,00	-849 684,87	0,00	-849 684,87	388 000,00	1 063 105,99	0,00	1 451 105,99


Заступник голови Сумської обласної ради

Толбатов В.М.

Зміни до додатку 6 до рішення Сумської обласної ради "Про обласний бюджет Сумської області на 2014 рік" "Джерела фінансування обласного бюджету на 2014 рік"

Код	Назва	Затверджено				Внесено зміни				Затверджено з урахуванням змін			
		Загальний фонд	Спеціальний фонд		РАЗОМ	Загальний фонд	Спеціальний фонд		РАЗОМ	Загальний фонд	Спеціальний фонд		РАЗОМ
			Разом	у т. ч. бюджет розвитку			Разом	у т. ч. бюджет розвитку			Разом	у т. ч. бюджет розвитку	
200000	Внутрішнє фінансування	8 348 724,68	87 330 203,09	49 561 072,62	95 678 927,77	-3 645 307,29	3 784 488,16	3 784 488,16	139 180,87	4 703 417,39	91 114 691,25	53 345 560,78	95 818 108,64
208000	Фінансування за рахунок змін залишків коштів місцевих бюджетів	8 348 724,68	87 330 203,09	49 561 072,62	95 678 927,77	-3 645 307,29	3 784 488,16	3 784 488,16	139 180,87	4 703 417,39	91 114 691,25	53 345 560,78	95 818 108,64
208100	На початок періоду	41 158 942,67	54 519 985,10	16 750 854,63	95 678 927,77		139 180,87	139 180,87	139 180,87	41 158 942,67	54 659 165,97	16 890 035,50	95 818 108,64
208400	Кошти, одержані із загального фонду бюджету до бюджету розвитку (спеціального фонду)	-32 810 217,99	32 810 217,99	32 810 217,99	0,00	-3 645 307,29	3 645 307,29	3 645 307,29	0,00	-36 455 525,28	36 455 525,28	36 455 525,28	0,00
	Всього за типом кредитора	8 348 724,68	87 330 203,09	49 561 072,62	95 678 927,77	-3 645 307,29	3 784 488,16	3 784 488,16	139 180,87	4 703 417,39	91 114 691,25	53 345 560,78	95 818 108,64
600000	Фінансування за активними операціями	8 348 724,68	87 330 203,09	49 561 072,62	95 678 927,77	-3 645 307,29	3 784 488,16	3 784 488,16	139 180,87	4 703 417,39	91 114 691,25	53 345 560,78	95 818 108,64
602000	Зміни обсягів готівкових коштів	8 348 724,68	87 330 203,09	49 561 072,62	95 678 927,77	-3 645 307,29	3 784 488,16	3 784 488,16	139 180,87	4 703 417,39	91 114 691,25	53 345 560,78	95 818 108,64
602100	На початок періоду	41 158 942,67	54 519 985,10	16 750 854,63	95 678 927,77	0,00	139 180,87	139 180,87	139 180,87	41 158 942,67	54 659 165,97	16 890 035,50	95 818 108,64
602400	Кошти, одержані із загального фонду бюджету до бюджету розвитку (спеціального фонду)	-32 810 217,99	32 810 217,99	32 810 217,99	0,00	-3 645 307,29	3 645 307,29	3 645 307,29	0,00	-36 455 525,28	36 455 525,28	36 455 525,28	0,00
	Всього за типом боргового зобов'язання	8 348 724,68	87 330 203,09	49 561 072,62	95 678 927,77	-3 645 307,29	3 784 488,16	3 784 488,16	139 180,87	4 703 417,39	91 114 691,25	53 345 560,78	95 818 108,64

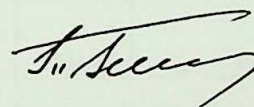Заступник голови Сумської обласної ради



Толбатов В.М.

Зміни до додатку 7 до рішення Сумської обласної ради "Про обласний бюджет Сумської області на 2014 рік"
"Перелік об'єктів, видатки на які у 2014 році будуть проводитися за рахунок коштів бюджету розвитку"

Код типової відомчої	Назва головного розпорядника коштів	Назва об'єктів відповідно до проектно- кошторисної документації, тощо	Затверджено				Внесено зміни				Затверджено з урахуванням змін			
			Загальний обсяг фінансування будівництва	Відсоток завершен- ості будівниц- тва об'єкту на майбутні роки	Всього видатків на завершення будівництва об'єктів на майбутні роки	Разом видатків на поточний рік	Загальний обсяг фінансування будівництва	Відсоток заверше- ності будівни- цтва об'єкту на майбутні роки	Всього видатків на завершення будівництва об'єктів на майбутні роки	Разом видатків на поточний рік	Загальний обсяг фінансування будівництва	Відсото к заверш еності будівни цтва об'єкту на майбут	Всього видатків на завершення будівництва об'єктів на майбутні роки	Разом видатків на поточний рік
10	Управління освіти і науки Сумської обласної державної адміністрації		0,00		0,00	6 815 295,15	0,00		0,00	130 000,00	0,00		0,00	6 945 295,15
070401	Позашкільні заклади освіти, заходи із позашкільної роботи з дітьми	Капітальні видатки				419 674,30				130 000,00	0,00		0,00	549 674,30
070501	Професійно-технічні заклади освіти	Капітальні видатки				2 216 749,90				20 000,00	0,00		0,00	2 236 749,90
070807	Інші освітні програми	Капітальні видатки				575 540,00				-20 000,00	0,00		0,00	555 540,00
14	Управління охорони здоров'я Сумської обласної державної адміністрації		0,00		0,00	12 707 029,22	0,00			1 160 507,29	0,00		0,00	13 867 536,51
080201	Спеціалізовані лікарні та інші спеціалізовані зклади (центри, диспансери, госпіталь для інвалідів ВВВ, лепрозорії, медико-санітарні частини тощо, що мають ліжкову мережу)	Капітальні видатки				3 844 882,07				59 988,85	0,00		0,00	3 904 870,92
080203	Перинатальні центри, пологові будинки	Капітальні видатки				279 075,07				-7 868,15	0,00		0,00	271 206,92
081002	Інші заходи по охороні здоров'я	Капітальні видатки				1 700 000,00				1 108 386,59	0,00		0,00	2 808 386,59
15	Департамент соціального захисту населення Сумської обласної державної адміністрації		0,00			4 095 882,85	0,00			-66 000,00	0,00		0,00	4 029 882,85
090901	Будинки-інтернати (пансіонати) для літніх людей та інвалідів системи соціального захисту	Капітальні видатки				699 577,65				100 000,00	0,00		0,00	799 577,65
091206	інвалідів; центри професійної реабілітації інвалідів	Капітальні видатки				261 218,00				182 600,00	0,00		0,00	443 818,00

Код типової відомчої	Назва головного розпорядника коштів	Назва об'єктів відповідно до проектно- кошторисної документації; тощо	Затверджено				Внесено зміни				Затверджено з урахуванням змін			
			Загальний обсяг фінансування будівництва	Відсоток завершен ості будівниц тва об'єкту на майбутні роки	Всього видатків на завершення будівництва об'єктів на майбутні роки	Разом видатків на поточний рік	Загальний обсяг фінансування будівництва	Відсоток заверше ності будівни цтва об'єкту на майбутні роки	Всього видатків на завершення будівництва об'єктів на майбутні роки	Разом видатків на поточний рік	Загальний обсяг фінансування будівництва	Відсото к заверш еності будівни цтва об'єкту на майбут	Всього видатків на завершення будівництва об'єктів на майбутні роки	Разом видатків на поточний рік
150101	Капітальні вкладення	Реконструкція газових котелень Кролевецького і Воронізького будинків-інтернатів для громадян похилого віку та інвалідів, Білопільського і Конотопського дитячих будинків-інтернатів з переведенням на тверде паливо (з виготовленням проектно-кошторисної документації)				2 569 800,00				-348 600,00	0,00		0,00	2 221 200,00
24	Управління культури і туризму Сумської обласної державної адміністрації		0,00		0,00	2 356 244,06	0,00			-38 250,00	0,00		0,00	2 317 994,06
070601	Вищі заклади освіти I та II рівнів акредитації	Капітальні видатки				93 299,86				-48 250,00	0,00		0,00	45 049,86
110502	Інші культурно-освітні заклади та заходи	Капітальні видатки				10 238,00				10 000,00	0,00		0,00	20 238,00
45	Управління майном Сумської обласної ради		0,00		0,00	714 000,00	0,00			405 300,00	0,00		0,00	1 119 300,00
180409	Внески органів влади Автономної Республіки Крим та органів місцевого самоврядування у статутні фонди суб'єктів підприємницької діяльності	Внесок у статутний капітал комунального автотранспортного підприємства Сумської обласної ради								275 300,00				
		Внесок у статутний капітал комунального підприємства Сумської обласної ради «Аеропорт Суми»								130 000,00				
47	Управління капітального будівництва Сумської обласної державної адміністрації		0,00		0,00	6 305 377,44	0,00	0,00	0,00	3 770 708,15	0,00		0,00	6 039 258,31

Код типової відомчої	Назва головного розпорядника коштів	Назва об'єктів відповідно до проектно- кошторисної документації; тощо	Затверджено				Внесено зміни				Затверджено з урахуванням змін			
			Загальний обсяг фінансування будівництва	Відсоток завершен ості будівниц тва об'єкту на майбутні роки	Всього видатків на завершення будівництва об'єктів на майбутні роки	Разом видатків на поточний рік	Загальний обсяг фінансування будівництва	Відсоток заверше ності будівни цтва об'єкту на майбутні роки	Всього видатків на завершення будівництва об'єктів на майбутні роки	Разом видатків на поточний рік	Загальний обсяг фінансування будівництва	Відсото к заверш еності будівни цтва об'єкту на майбут	Всього видатків на завершення будівництва об'єктів на майбутні роки	Разом видатків на поточний рік
150101	Капітальні вкладення	Гуртожит для ДЮСШ "Футбольний центр "БАРСА" (з виготовленням проектно- кошторисної документації)								4 036 827,28				
		Реконструкція комунального закладу культури Сумської обласної ради – Сумський обласний театр драми та музичної комедії ім. М.С. Щепкіна (з виготовленням проектно-кошторисної документації)				266 119,13				-266 119,13	0,00		0,00	0,00
		у тому числі погашення кредиторської заборгованості				266 119,13				-266 119,13	0,00		0,00	0,00
67	Департамент цивільного захисту населення Сумської обласної державної адміністрації		0,00		0,00	84 550,00	0,00			48 250,00	0,00		0,00	132 800,00
210110	Заходи з організації рятування на водах	Капітальні видатки				49 750,00				48 250,00	0,00		0,00	98 000,00
76	Департамент фінансів Сумської обласної державної адміністрації		0,00		0,00	15 732 693,90	0,00			-1 626 027,28	0,00		0,00	14 106 666,62
250380	Інші субвенції	Капітальні видатки				15 682 966,90				-1 626 027,28	0,00		0,00	14 056 939,62
	Всього:		0,00		0,00	49 836 072,62	0,00		0,00	3 784 488,16	0,00		0,00	53 620 560,78

Заступник голови Сумської обласної ради

Толбатов В.М.

Зміни до додатку 8 до рішення Сумської обласної ради "Про обласний бюджет Сумської області на 2014 рік"
"Перелік державних та регіональних програм, які фінансуватимуться за рахунок обласного бюджету у 2014 році"

(грн.)

Код типової класифікації видатків місцевих бюджетів	Назва головного розпорядника коштів	Найменування програми	Загальний фонд	Внесено змін	Затверджено з урахуванням змін	Спеціальний фонд	Внесено змін	Затверджено з урахуванням змін	Разом
Код тимчасової класифікації видатків	Найменування коду тимчасової класифікації видатків та кредитування місцевих бюджетів								
01	Сумська обласна рада		1 619 500,00	0,00	1 619 500,00	0,00	0,00	0,00	1 619 500,00
250404	Інші видатки	Програма сприяння розвитку місцевого самоврядування в Сумській області на 2012-2014 роки	1 619 500,00		1 619 500,00			0,00	1 619 500,00
03	Сумська обласна державна адміністрація		2 702 892,00	0,00	2 702 892,00	991 000,00	0,00	991 000,00	3 693 892,00
091214	Інші установи та закладки	Програма "Удосконалення системи роботи із зверненнями громадян" на 2012-2015 роки	504 200,00		504 200,00			0,00	504 200,00
171000	Діяльність і послуги, не віднесені до інших категорій	Програма економічного і соціального розвитку Сумської області на 2014 рік	85 800,00		85 800,00	95 000,00		95 000,00	180 800,00
250344	Субвенція з місцевого бюджету державному бюджету на виконання програм соціально-економічного та культурного розвитку регіонів	Комплексна обласна програма "Правопорядок на 2013-2015 роки"	1 778 492,00		1 778 492,00	896 000,00		896 000,00	2 674 492,00
250404	Інші видатки	Програма економічного і соціального розвитку Сумської області на 2014 рік	334 400,00		334 400,00			0,00	334 400,00
08	Департамент інформаційної діяльності та комунікацій з громадськістю Сумської обласної державної адміністрації		560 759,38	0,00	560 759,38	0,00	0,00	0,00	560 759,38
120300	Книговидання	Обласна програма з пошуку і впорядкування поховань жертв Великої Вітчизняної війни на 2013-2015 роки	0,00		0,00			0,00	0,00
		Програма підтримки місцевого книговидання та розповсюдження книжкової продукції на 2013-2015 в Сумській області	291 480,00		291 480,00			0,00	291 480,00
91209	Фінансова підтримка громадських організацій інвалідів і ветеранів	Обласна програма сприяння розвитку громадянського суспільства на 2013-2015 роки	87 575,88		87 575,88			0,00	87 575,88
91214	Інші установи та закладки		41 693,00		41 693,00			0,00	41 693,00
250404	Інші видатки	Обласна програма сприяння розвитку громадянського суспільства на 2013-2015 роки	31 489,50		31 489,50			0,00	31 489,50
		Програма економічного і соціального розвитку Сумської області на 2014 рік	108 521,00		108 521,00			0,00	108 521,00
08	Управління інформаційної діяльності та комунікацій з громадськістю Сумської обласної державної адміністрації		381 430,00	-1 230,00	380 200,00	0,00	0,00	0,00	380 200,00
120300	Книговидання	Обласна програма з пошуку і впорядкування поховань жертв Великої Вітчизняної війни на 2013-2015 роки	21 000,00		21 000,00			0,00	21 000,00

62

Код типової відомчої класифікації видатків місцевих бюджетів	Назва головного розпорядника коштів	Найменування програми	Загальний фонд	Внесено змін	Затверджено з урахуванням змін	Спеціальний фонд	Внесено змін	Затверджено з урахуванням змін	Разом
Код тимчасової класифікації видатків	Найменування коду тимчасової класифікації видатків та кредитування місцевих бюджетів								
91209	Фінансова підтримка громадських організацій інвалідів і ветеранів	Обласна програма сприяння розвитку громадянського суспільства на 2013-2015 роки	106 130,00	-1 230,00	104 900,00			0,00	104 900,00
250404	Інші видатки	Обласна програма сприяння розвитку громадянського суспільства на 2013-2015 роки	58 000,00		58 000,00			0,00	58 000,00
		Програма економічного і соціального розвитку Сумської області на 2014 рік	196 300,00		196 300,00			0,00	196 300,00
13	Управління молоді та спорту Сумської обласної державної адміністрації		0,00	0,00	0,00	662 194,89	0,00	662 194,89	662 194,89
250908	Надання пільгового довгострокового кредиту громадянам на будівництво (реконструкцію) та придбання житла	Обласна регіональна програма молодіжного житлового кредитування на 2011-2017 роки			0,00	638 164,99		638 164,99	638 164,99
250913	Витрати, пов'язані з наданням та обслуговуванням пільгових довгострокових кредитів, наданих громадянам на будівництво (реконструкцію) та придбання житла				0,00	24 029,90		24 029,90	24 029,90
15	Департамент соціального захисту населення Сумської обласної державної адміністрації		5 128 144,00	1 201 500,00	6 329 644,00	2 756 800,00	-348 600,00	2 408 200,00	8 737 844,00
090412	Інші видатки на соціальний захист населення	Обласна програма соціального захисту населення на 2013-2016 роки	5 128 144,00	1 201 500,00	6 329 644,00			0,00	6 329 644,00
090901	Будинки-інтернати (пансіонати) для літніх людей та інвалідів системи соціального захисту	Програма економічного і соціального розвитку Сумської області на 2014 рік			0,00	187 000,00		187 000,00	187 000,00
150101	Капітальні вкладення				0,00	2 569 800,00	-348 600,00	2 221 200,00	2 221 200,00
24	Управління культури і туризму Сумської обласної державної адміністрації		158 153,08	0,00	158 153,08	0,00	0,00	0,00	158 153,08
120300	Книговидання	Програма підтримки місцевого книговидання та розповсюдження книжкової продукції на 2013-2015 в Сумській області	158 153,08		158 153,08			0,00	158 153,08
40	Управління житлово-комунального господарства Сумської обласної державної адміністрації		0,00	0,00	0,00	911 763,00	0,00	911 763,00	911 763,00
240601	Охорона та раціональне використання природних ресурсів	Комплексна програма охорони навколишнього природного середовища Сумської області до 2015 року			0,00	16 430,00		16 430,00	16 430,00
240602	Утілізація відходів				0,00	812 833,00		812 833,00	812 833,00
240604	Інша діяльність у сфері охорони навколишнього природного середовища				0,00	82 500,00		82 500,00	82 500,00

Код тимчасової відомчої класифікації видатків місцевих бюджетів	Назва головного розпорядника коштів	Найменування програми	Загальний фонд	Внесено змін	Затверджено з урахуванням змін	Спеціальний фонд	Внесено змін	Затверджено з урахуванням змін	Разом
Код тимчасової класифікації видатків	Найменування коду тимчасової класифікації видатків та кредитування місцевих бюджетів								
45	Управління майном обласної ради		2 459 423,60	-9 000,00	2 450 423,60	714 000,00	405 300,00	1 119 300,00	3 569 723,60
171000	Діяльність і послуги, не віднесені до інших категорій	Програма економічного і соціального розвитку Сумської області на 2014 рік	1 035 000,00		1 035 000,00			0,00	1 035 000,00
170103	Інші заходи у сфері автомобільного транспорту		1 083 257,60		1 083 257,60			0,00	1 083 257,60
180409	Внески органів влади Автономної Республіки Крим та органів місцевого самоврядування у статутні фонди суб'єктів підприємницької діяльності				0,00	714 000,00	405 300,00	1 119 300,00	1 119 300,00
250404	Інші видатки		20 000,00	-9 000,00	11 000,00			0,00	11 000,00
180410	Інші заходи, пов'язані з економічною діяльністю		226 000,00		226 000,00			0,00	226 000,00
250404	Інші видатки	Комплексна обласна програма "Правопорядок на 2013-2015 роки"	95 166,00		95 166,00			0,00	95 166,00
47	Управління капітального будівництва Сумської обласної державної адміністрації		0,00	0,00	0,00	596 100,00	0,00	596 100,00	596 100,00
150101	Реалізація заходів щодо інвестиційного розвитку території	Регіональна програма підвищення енергоефективності в Сумській області на 2010-2015 роки			0,00	596 100,00		596 100,00	596 100,00
48	Управління містобудування і архітектури Сумської обласної державної адміністрації		75 927,60	0,00	75 927,60	0,00	0,00	0,00	75 927,60
150202	Розробка схем та проектних рішень масового застосування	Обласна цільова програма з розроблення схеми планування території Сумської області на 2011-2014 роки	75 927,60		75 927,60			0,00	75 927,60
48	Департамент містобудування, архітектури та житлово-комунального господарства Сумської обласної державної адміністрації		123 800,00	0,00	123 800,00	6 420 468,53	0,00	6 420 468,53	6 544 268,53
240601	Охорона та раціональне використання природних ресурсів	Комплексна програма охорони навколишнього природного середовища Сумської області до 2015 року			0,00	4 657 498,53		4 657 498,53	4 657 498,53
240602	Утілізація відходів				0,00	1 729 470,00		1 729 470,00	1 729 470,00
240604	Інша діяльність у сфері охорони навколишнього природного середовища				0,00	33 500,00		33 500,00	33 500,00

Код типової відомчої класифікації видатків місцевих бюджетів	Назва головного розпорядника коштів	Найменування програми	Загальний фонд	Внесено змін	Затверджено з урахуванням змін	Спеціальний фонд	Внесено змін	Затверджено з урахуванням змін	Разом
Код тимчасової класифікації видатків та кредитування місцевих бюджетів	Найменування коду тимчасової класифікації видатків та кредитування місцевих бюджетів								
250404	Інші видатки	Обласна програма реформування і розвитку житлово-комунального господарства на 2011-2014 роки	123 800,00		123 800,00			0,00	123 800,00
53	Департамент агропромислового розвитку Сумської обласної державної адміністрації		384 803,24	0,00	384 803,24	1 204 961,00	0,00	1 204 961,00	1 589 764,24
180410	Інші заходи, пов'язані з економічною діяльністю	Програма розвитку агропромислового комплексу та сільських територій Сумської області на період до 2015 року	86 303,24		86 303,24			0,00	86 303,24
250911	Надання державного пільгового кредиту індивідуальним сільським забудовникам	Обласна цільова програма підтримки індивідуального житлового будівництва "Власний дім" на 2012-2015 роки			0,00	1 204 961,00		1 204 961,00	1 204 961,00
250914	Витрати, пов'язані з наданням та обслуговуванням пільгових довгострокових кредитів, наданих індивідуальним сільським забудовникам		200 000,00		200 000,00			0,00	200 000,00
250404	Інші видатки	Програма економічного і соціального розвитку Сумської області на 2014 рік	98 500,00		98 500,00			0,00	98 500,00
60	Департамент екології, паливно-енергетичного комплексу та природних ресурсів		0,00	0,00	0,00	425 572,00	0,00	425 572,00	425 572,00
240601	Охорона та раціональне використання природних ресурсів	Комплексна програма охорони навколишнього природного середовища Сумської області до 2015 року			0,00	54 000,00		54 000,00	54 000,00
240605	Збереження природно-заповідного фонду				0,00	371 572,00		371 572,00	371 572,00
67	Департамент цивільного захисту населення Сумської обласної державної адміністрації		1 085 670,00	0,00	1 085 670,00	84 550,00	48 250,00	132 800,00	1 218 470,00
210106	Заходи у сфері захисту населення і території від надзвичайних ситуацій техногенного та природного характеру	Регіональна цільова програма захисту населення і території від надзвичайних ситуацій техногенного та природного характеру на 2014-2018 роки	0,00		0,00			0,00	0,00
210110	Заходи з організації рятування на водах		964 370,00		964 370,00	49 750,00	48 250,00	98 000,00	1 062 370,00

65

Код типової відомчої класифікації видатків місцевих бюджетів	Назва головного розпорядника коштів	Найменування програми	Загальний фонд	Внесено змін	Затверджено з урахуванням змін	Спеціальний фонд	Внесено змін	Затверджено з урахуванням змін	Разом
Код тимчасової класифікації видатків та кредитування місцевих бюджетів	Найменування коду тимчасової класифікації видатків та кредитування місцевих бюджетів								
250344	Субвенція з місцевого бюджету державному бюджету на виконання програм соціально-економічного та культурного розвитку регіонів		121 300,00		121 300,00	34 800,00		34 800,00	156 100,00
73	Департамент економічного розвитку і торгівлі Сумської обласної державної адміністрації		1 693 553,11	-1 000 000,00	693 553,11	249 213,52	-179 548,65	69 664,87	763 217,98
180404	Підтримка малого і середнього підприємництва	Програма розвитку малого та середнього підприємництва в Сумській області на 2013–2014 роки	242 000,00		242 000,00			0,00	242 000,00
250903	Надання бюджетних позичок суб'єктам підприємницької діяльності		1 388 000,00	-1 000 000,00	388 000,00	249 213,52	-179 548,65	69 664,87	457 664,87
180410	Інші заходи, пов'язані з економічною діяльністю	Програма економічного і соціального розвитку Сумської області на 2014 рік	63 553,11		63 553,11			0,00	63 553,11
76	Департамент фінансів Сумської обласної державної адміністрації		480 800,00	-9 444,00	471 356,00	14 061 961,37	-1 536 827,28	12 525 134,09	12 996 490,09
250324	Субвенція іншим бюджетам на виконання інвестиційних проектів	Обласна цільова програма "Місцевий розвиток, орієнтований на громаду на 2012-2014 роки"				49 727,00		49 727,00	49 727,00
250353	Субвенція на проведення видатків місцевих бюджетів, що не враховуються при визначенні обсягу міжбюджетних трансфертів	Обласна програма соціального захисту населення на 2013-2016 роки	480 800,00	-9 444,00	471 356,00			0,00	471 356,00
250380	Інші сібвеції	Регіональна програма підвищення енергоефективності в Сумській області на 2010-2015 роки				7 933 555,00	-1 536 827,28	6 396 727,72	6 396 727,72
		Комплексна програма охорони навколишнього природного середовища Сумської області до 2015 року	0,00		0,00	5 098 679,37		5 098 679,37	5 098 679,37
		Обласна програма реформування і розвитку житлово-комунального господарства на 2011-2014 роки			0,00	980 000,00		980 000,00	980 000,00
Всього			16 854 856,01	181 826,00	17 036 682,01	29 078 584,31	-1 611 425,93	27 467 158,38	44 503 840,39

Заступник голови Сумської обласної ради



В. М. Толбатов

Пояснювальна записка
до рішення Сумської обласної ради від 24.12.2014
«Про внесення змін до рішення Сумської обласної ради
від 24.01.2014 «Про обласний бюджет Сумської області на 2014 рік»

Відповідно до статті 78 Бюджетного кодексу України, пункту 17 частини першої статті 43 Закону України «Про місцеве самоврядування в Україні», наказу Міністерства фінансів України від 14 січня 2011 року № 11 «Про бюджетну класифікацію» (зі змінами та доповненнями), постанов Кабінету Міністрів України від 29 січня 2014 р. № 30 «Деякі питання надання у 2014 році субвенції з державного бюджету місцевим бюджетам на погашення заборгованості з різниці в тарифах на теплову енергію, послуги з централізованого водопостачання та водовідведення, що вироблялися, транспортувалися та постачалися населенню, яка виникла у зв'язку з невідповідністю фактичної вартості теплової енергії та послуг з централізованого водопостачання та водовідведення тарифам, що затверджувалися та/або погоджувалися органами державної влади чи місцевого самоврядування», від 5 листопада 2014 р. № 638 «Про внесення змін до Порядку та умов надання у 2014 році субвенції з державного бюджету місцевим бюджетам на погашення заборгованості з різниці в тарифах на теплову енергію, послуги з централізованого водопостачання та водовідведення що вироблялися, транспортувалися та постачалися населенню, яка виникла у зв'язку з невідповідністю фактичної вартості теплової енергії та послуг з централізованого водопостачання та водовідведення тарифам, що затверджувалися та/або погоджувалися органами державної влади чи місцевого самоврядування», розпоряджень голови Сумської обласної державної адміністрації від 31.10.2014 № 473-ОД, від 13.11.2014 № 489-ОД, від 26.11.2014 № 505-ОД, від 02.12.2014 № 519-ОД, від 03.12.2014 № 520-ОД, № 521-ОД, № 522-ОД, від 04.12.2014 № 527-ОД, від 19.12.2014 № 540-ОД, від 22.12.2014 № 541-ОД «Про внесення змін до обласного бюджету Сумської області на 2014 рік»:

З метою виконання доходної частини обласного бюджету здійснено перерозподіл окремих показників надходжень до обласного бюджету.

Доходну і видаткову частину загального фонду обласного бюджету збільшено в цілому на **61 210,2 тис. гривень**, у тому числі за рахунок:

- **збільшення** додаткової дотації з державного бюджету на вирівнювання фінансової забезпеченості місцевих бюджетів – 105 152,2 тис. гривень (збільшення асигнувань по Департаменту фінансів Сумської обласної державної адміністрації для передачі містам та районам області з подальшим спрямуванням на оплату праці працівників бюджетних установ);

- **зменшення** на 43 942 тис. гривень субвенцій з державного бюджету місцевим бюджетам (зменшення асигнувань по Департаменту фінансів Сумської обласної державної адміністрації для зменшення по містам і районам області), у тому числі:

на надання пільг та житлових субсидій населенню на оплату електроенергії, природного газу, послуг тепло-, водопостачання і

водовідведення, квартирної плати (утримання будинків і споруд та прибудинкових територій), вивезення побутового сміття та рідких нечистот – 20 256,7 тис. гривень;

на виплату допомоги сім'ям з дітьми, малозабезпеченим сім'ям, інвалідам з дитинства, дітям-інвалідам та тимчасової державної допомоги дітям – 21 285,3 тис. гривень;

на надання пільг та житлових субсидій населенню на придбання твердого та рідкого пічного побутового палива і скрапленого газу – 2 400 тис. гривень.

Доходну і видаткову частину спеціального фонду обласного бюджету збільшено на 20 810 тис. гривень за рахунок субвенції з державного бюджету на погашення заборгованості з різниці в тарифах на теплову енергію, послуги з централізованого водопостачання та водовідведення, що вироблялися, транспортувалися та постачалися населенню, яка виникла у зв'язку з невідповідністю фактичної вартості теплової енергії та послуг з централізованого водопостачання та водовідведення тарифам, що затверджувалися та/або погоджувалися органами державної влади чи місцевого самоврядування (для передачі містам та районам області).

Залишок коштів бюджету розвитку спеціального фонду обласного бюджету в загальній сумі 139,2 тис. гривень спрямовано на збільшення бюджетних призначень по *управлінню майном Сумської обласної ради* для поповнення статутного капіталу комунального автотранспортного підприємства Сумської обласної ради.

Перерозподіл видатків

У зв'язку з перейменуванням, змінено назву головних розпорядників коштів обласного бюджету, а саме:

управління з питань надзвичайних ситуацій та у справах захисту населення від наслідків Чорнобильської катастрофи Сумської обласної державної адміністрації на Департамент цивільного захисту населення Сумської обласної державної адміністрації;

управління культури і туризму, національностей та релігій Сумської обласної державної адміністрації на управління культури і туризму Сумської обласної державної адміністрації.

Загальний фонд

Управління інформаційної діяльності та комунікацій з громадськістю Сумської обласної державної адміністрації

У зв'язку з економією бюджетних коштів по Сумській обласній організації Всеукраїнської організації інвалідів війни, збройних сил та учасників бойових дій зменшено бюджетні призначення на суму 1,2 тис. гривень та перерозподілено Департаменту фінансів Сумської обласної державної адміністрації для збільшення обсягу резервного фонду обласного бюджету.

Управління молоді та спорту Сумської обласної державної адміністрації

По обласній дитячо-юнацькій спортивній школі «Регіональний центр зимових видів спорту» із 60 тис. гривень, передбачених на придбання лижоролерів спортсменам школи, 20 тис. гривень **перерозподілено** на придбання патронів.

Управління освіти і науки Сумської обласної державної адміністрації

По позашкільному закладу - дитячому закладу санаторного типу «Ровесник» економію коштів, що склалася завдяки заходам з економного та раціонального використання коштів з оплати послуг газопостачання у сумі 130 тис. гривень **перерозподілено** на проведення капітального ремонту даху спального корпусу (*передача коштів із загального до спеціального фонду (бюджету розвитку)*).

Економію коштів, яка склалась по заробітній платі внаслідок виплати лікарняних листів за рахунок фонду соціального страхування у сумі 17 тис. гривень по Глухівському вищому професійному училищу **перерозподілено** на інші видатки для сплати штрафу згідно відповідного рішення суду.

Управління охорони здоров'я Сумської обласної державної адміністрації

З метою недопущення кредиторської заборгованості, ефективного та раціонального використання бюджетних коштів **перерозподілено** видатки по підвідомчих закладах, а саме:

за рахунок зменшення:

субвенції з обласного бюджету на утримання об'єктів спільного користування чи ліквідацію негативних наслідків діяльності об'єктів спільного користування Полтавської обласної клінічної психіатричної лікарні – 500 тис. гривень (зменшення асигнувань по Департаменту фінансів Сумської обласної державної адміністрації);

капітальних видатків (*зменшення обсягу передачі коштів із загального до спеціального фонду (бюджету розвитку)*) – 108,1 тис. гривень;

перерозподілу видатків загального фонду в сумі 898,5 тис. гривень (внаслідок економії коштів по заробітній платі – 5 тис. гривень, нарахуваннях на заробітну плату – 2 тис. гривень, оплаті комунальних послуг та енергоносіїв – 609,2 тис. гривень, придбання предметів та матеріалів – 141 тис. гривень, придбання медикаментів – 141,3 тис. гривень);

збільшено видатки на:

- виплату заробітної плати – 418,8 тис. гривень (у тому числі: бюро судово-медичної експертизи – 75,4 тис. гривень, клінічному перинатальному центру – 6,5 тис. гривень, першій спеціалізованій лікарні м. Ромни – 3,1 тис. гривень, центру екстреної медичної допомоги – 282,3 тис. гривень, Шосткинському обласному дитячому протитуберкульозному санаторію – 51,5 тис. гривень);

- нарахування на заробітну плату – 41,3 тис. гривень (у тому числі: бюро судово-медичної експертизи – 34,9 тис. гривень, першій спеціалізованій лікарні м. Ромни – 1,1 тис. гривень, клінічному перинатальному центру – 1,9 тис. гривень, Шосткинському обласному дитячому протитуберкульозному санаторію – 3,4 тис. гривень);

- оплату комунальних послуг та енергоносіїв – 32,4 тис. гривень (базі спеціального медичного постачання);

- придбання медикаментів – 449,9 тис. гривень (у тому числі: клінічному госпіталю для інвалідів Вітчизняної війни – 156 тис. гривень, спеціалізованій психіатричній лікарні № 2 м. Охтирка – 5,9 тис. гривень, третій спеціалізованій психіатричній лікарні м. Глухів – 5 тис. гривень, клінічному психоневрологічному диспансеру – 43,8 тис. гривень, шкірно-венерологічному диспансеру – 3 тис. гривень, центру профілактики і боротьби зі СНІДом – 68,4 тис. гривень, кардіологічному диспансеру – 70 тис. гривень, Шосткинському міжрайонному протитуберкульозному диспансеру – 97,8 тис. гривень);

- придбання продуктів харчування – 141,6 тис. гривень (кардіологічному диспансеру – 31,6 тис. гривень, клінічному госпіталю для інвалідів Вітчизняної війни – 100 тис. гривень, Шосткинському міжрайонному протитуберкульозному диспансеру – 10 тис. гривень);

- виплату пільгових пенсій – 320 тис. гривень (першій спеціалізованій лікарні м. Ромни);

- придбання предметів та матеріалів – 71,5 тис. гривень (у тому числі: клінічному госпіталю для інвалідів Вітчизняної війни – 69 тис. гривень, базі спеціального медичного постачання – 2,5 тис. гривень);

- оплату послуг (крім комунальних) – 31,1 тис. гривень (у тому числі: клінічному госпіталю для інвалідів Вітчизняної війни – 18 тис. гривень, клінічному психоневрологічному диспансеру – 12 тис. гривень, базі спеціального медичного постачання – 1,1 тис. гривень).

Крім того, за рахунок **зменшення** поточних видатків на оплату комунальних послуг та енергоносіїв в сумі 171 тис. гривень по клінічному госпіталю для інвалідів Вітчизняної війни **збільшено** видатки розвитку (*передача коштів із загального до спеціального фонду (бюджету розвитку)*) для придбання медичного та технологічного обладнання для харчоблоку, яке вийшло з ладу.

За рахунок **зменшення**:

субвенції з обласного бюджету на проведення видатків місцевих бюджетів, що враховуються при визначенні обсягу міжбюджетних трансфертів у частині відшкодування витрат за лікування мешканців районів області у туберкульозному відділенні Сумської міської дитячої клінічної лікарні Святої Зінаїди на суму 279,5 тис. гривень (зменшення асигнувань по Департаменту фінансів Сумської обласної державної адміністрації);

іншої субвенції на відшкодування витрат за лікування мешканців районів області у гінекологічному відділенні комунальної установи «Сумська міська клінічна лікарня №5» - 101,1 тис. гривень (зменшення асигнувань по Департаменту фінансів Сумської обласної державної адміністрації);

41

перерозподілу видатків загального фонду в сумі 717 тис. гривень (внаслідок економії коштів по оплаті комунальних послуг та енергоносіїв);
перерозподілу капітальних видатків (зменшення обсягу передачі коштів із загального до спеціального фонду бюджету розвитку) в сумі 10,8 тис. гривень;
збільшено видатки розвитку (передача коштів із загального до спеціального фонду бюджету розвитку) у сумі 1 108,4 тис. гривень на погашення кредиторської заборгованості за придбане у 2012 році за рахунок субвенції з державного бюджету медичне обладнання.

**Департамент соціального захисту населення
Сумської обласної державної адміністрації**

За рахунок **зменшення** асигнувань по субвенції на проведення видатків місцевих бюджетів, що враховуються при визначенні обсягу міжбюджетних трансфертів на виплату допомоги на догляд за інвалідом I чи II групи внаслідок психічного розладу (зменшення асигнувань по Департаменту фінансів Сумської обласної державної адміністрації) на 1 126,9 тис. гривень **збільшено** бюджетні призначення для виплати заробітної плати з нарахуваннями працівникам Синівського будинку-інтернату для громадян похилого віку та інвалідів на 16,9 тис. гривень та для виплати матеріальної допомоги сім'ям загиблих та постраждалим при виконанні службових обов'язків під час проведення антитерористичної операції на 1 110 тис. гривень.

З метою недопущення кредиторської заборгованості, ефективного та раціонального використання бюджетних коштів, за рахунок внутрішнього **перерозподілу** видатків по підвідомчих закладах, **збільшено** видатки на:

оплату праці (виплата індексації) – 87,9 тис. гривень (у тому числі працівникам будинків-інтернатів для громадян похилого віку та інвалідів – 69,1 тис. гривень, Конотопському дитячому будинку-інтернату – 16,3 тис. гривень та службі технічного нагляду за будівництвом та капітальним ремонтом – 2,5 тис. гривень);

нарахування на оплату праці вищезазначеним установам – 16,9 тис. гривень;

придбання продуктів харчування – 110 тис. гривень (Охтирський будинок-інтернат для громадян похилого віку та інвалідів).

За рахунок **зменшення** асигнувань по капітальним вкладенням (зменшення обсягу передачі коштів із загального до спеціального фонду бюджету розвитку) на суму 348,6 тис. гривень **збільшено** видатки на:

- проведення капітального ремонту (заміни) насосного обладнання котельні у Краснопільському психоневрологічному інтернаті – 50 тис. гривень;
- проведення капітального ремонту електричних мереж для підключення дизельної електричної станції у Синівському будинку-інтернаті – 50 тис. гривень;
- закінчення капітального ремонту приміщення корпусу Сумського обласного центру реабілітації дітей-інвалідів в с. Рибці Сумського району – 182,6 тис. гривень;

- оплату рахунків за придбані продукти харчування Атинським психоневрологічним інтернатом – 20 тис. гривень;
- придбання комплектуючих матеріалів відділу автоматизації та програмно-технічного забезпечення при Департаменті соціального захисту населення – 46 тис. гривень.

Економію коштів, яка виникла по оплаті комунальних послуг та енергоносіїв по Сумському обласному центру соціально-психологічної допомоги у сумі 4,8 тис. гривень та Сумському обласному центру соціальної реабілітації дітей-інвалідів – 21,1 тис. гривень **перерозподілено** на поточні видатки.

Крім того, на виконання обласної програми соціального захисту населення на 2013-2016 роки за рахунок **зменшення** обсягу *резервного фонду* обласного бюджету у сумі 91,5 тис. гривень **збільшено** видатки на забезпечення твердим паливом (дровами) сімей учасників антитерористичної операції.

Служба у справах дітей Сумської обласної державної адміністрації

Економію коштів у сумі 58,5 тис. гривень, яка виникла по оплаті комунальних послуг та енергоносіїв по центрах соціально-психологічної реабілітації дітей **перерозподілено** на:

- заробітну плату з нарахуваннями – 38,5 тис. гривень;
- предмети, матеріали, обладнання та інвентар – 6,8 тис. гривень;
- продукти харчування – 13,2 тис. гривень.

Управління культури і туризму Сумської обласної державної адміністрації

Економію коштів у сумі 10 тис. гривень, що склалася у зв'язку з відміною міжрегіональної спеціалізованої виставки-ярмарки «Сумщина - Подорожі та відпочинок» (Програма розвитку туризму в Сумській області) **перерозподілено** на придбання оргтехніки (*передача коштів із загального до спеціального фонду (бюджет розвитку)*).

Управління майном Сумської обласної ради

Економію коштів, яка виникла по оплаті послуг (крім комунальних) у сумі 15 тис. гривень **перерозподілено** на оплату праці (виплата розрахункових коштів при виході на пенсію).

Департамент економічного розвитку і торгівлі Сумської обласної державної адміністрації

За рахунок **зменшення** видатків, передбачених комунальній установі «Сумський обласний фонд підтримки підприємництва» Сумської обласної ради на надання бюджетних позичок суб'єктам підприємницької діяльності у рамках

43

програми розвитку малого та середнього підприємництва в Сумській області на 2013-2014 на суму 1 000 тис. гривень **збільшено** бюджетні асигнування *управлінню капітального будівництва Сумської обласної державної адміністрації (передача коштів із загального до спеціального фонду бюджету розвитку).*

**Департамент фінансів
Сумської обласної державної адміністрації**

Проведено розподіл додаткової дотації з державного бюджету на вирівнювання фінансової забезпеченості у сумі 5 616 тис. гривень для передачі містам та районам області. Розподіл здійснено з урахуванням забезпечення проведення розрахунків бюджетної сфери за енергоносії.

Здійснено **перерозподіл** обсягу **резервного фонду** за рахунок:

зменшення на 1 591,5 тис. гривень збільшено асигнування по:

управлінню капітального будівництва Сумської обласної державної адміністрації (передача коштів із загального до спеціального фонду бюджету розвитку) – 1 500 тис. гривень;

Департаменту соціального захисту населення Сумської обласної державної адміністрації – 91,5 тис. гривень

збільшення на 1,2 тис. гривень за рахунок перерозподілу асигнувань по *управлінню інформаційної діяльності та комунікацій з громадськістю Сумської обласної державної адміністрації.*

За рахунок **зменшення** асигнувань по субвенції на проведення видатків місцевих бюджетів, що враховуються при визначенні обсягу міжбюджетних трансфертів у частині:

виплати допомоги на догляд за інвалідом I чи II групи внаслідок психічного розладу - 1 126,9 тис. гривень;

відшкодування витрат за лікування мешканців районів області у туберкульозному відділенні Сумської міської дитячої клінічної лікарні Святої Зінаїди - 279,5 тис. гривень;

поховання учасників бойових дій на інвалідів війни - 10,8 тис. гривень та видатків іншої субвенції на:

відшкодування витрат за лікування мешканців районів області у гінекологічному відділенні комунальної установи «Сумська міська клінічна лікарня №5» - 101,1 тис. гривень;

реалізації Програми економічного та соціального розвитку Сумської області - 89,2 тис. гривень (**зменшення обсягу передачі коштів із загального до спеціального фонду (бюджет розвитку)**)

збільшено бюджетні призначення *Департаменту соціального захисту населення Сумської обласної державної адміністрації - 1 126,9 тис. гривень, управлінню охорони здоров'я Сумської обласної державної адміністрації - 380,6 тис. гривень та обсяг іншої додаткової дотації - 100 тис. гривень місту Конотоп для відділення гемодіалізу Конотопської ЦРЛ.*

З метою забезпечення ефективного використання бюджетних коштів здійснено **перерозподіл** між містами і районами області обсягів субвенцій з державного та обласного бюджетів, у тому числі на:

74
виплату допомоги сім'ям з дітьми, малозабезпеченим сім'ям, інвалідам з дитинства, дітям-інвалідам та тимчасової державної допомоги дітям;

надання пільг з послуг зв'язку, інших передбачених законодавством пільг (крім пільг на одержання ліків, зубопротезування, оплати електроенергії, природного і скрапленого газу на побутові потреби, твердого та рідкого пічного побутового палива, послуг тепло-, водопостачання і водовідведення, квартирної плати (утримання будинків і споруд та прибудинкових територій), вивезення побутового сміття та рідких нечистот), на компенсацію втрати частини доходів у зв'язку з відміною податку з власників транспортних засобів та інших самохідних машин і механізмів та відповідним збільшенням ставок акцизного податку з пального і на компенсацію за пільговий проїзд окремих категорій громадян;

надання пільг та житлових субсидій населенню на оплату електроенергії, природного газу, послуг тепло-, водопостачання і водовідведення, квартирної плати (утримання будинків і споруд та прибудинкових територій), вивезення побутового сміття та рідких нечистот.

проведення видатків місцевих бюджетів, що враховуються при визначенні обсягу міжбюджетних трансфертів, у частині пільгового медичного обслуговування громадян, які постраждали внаслідок Чорнобильської катастрофи та на виплату допомоги на догляд за інвалідом I чи II групи внаслідок психічного розладу;

проведення видатків місцевих бюджетів, що не враховуються при визначенні обсягу міжбюджетних трансфертів, у частині виплати допомоги інвалідам I групи з числа учасників бойових дій на території інших держав та сім'ям загиблих учасників бойових дій на території інших держав, які проживають у Сумській області.

Спеціальний фонд

Управління освіти і науки Сумської обласної державної адміністрації

З метою ефективного використання видатків ДНЗ «Глухівське вище професійне училище» кошти, передбачені на погашення кредиторської заборгованості у сумі 45,5 тис. гривень **перерозподілено** на видатки по заміні віконних блоків.

Економію коштів, яка виникла по видатках, передбачених на погашення кредиторської заборгованості, що утворилась станом на 01.01.2014 по ДПТНЗ «Роменське вище професійне училище» (1,7 тис. гривень), ДНЗ «Охтирський центр ПТО» (20 тис. гривень) у загальній сумі 21,7 тис. гривень **перерозподілено** на видатки бюджету розвитку по ДНЗ «Глухівське вище професійне училище».

Управління культури і туризму Сумської обласної державної адміністрації

У зв'язку зі зняттям з реєстрації кредиторської заборгованості по капітальним видаткам, що утворилась станом на 01.01.2014 року по Сумському вищому училищу мистецтв і культури ім. Д.С.Бортнянського, видатки в сумі 48,3 тис. гривень **перерозподілено** на придбання зимового водозаборного

45
спорядження для пошуку загиблих в осінньо-зимовий період по обласному комунальному закладу «Сумська обласна рятувально-водолазна служба» (збільшення асигнувань по Департаменту цивільного захисту населення Сумської обласної державної адміністрації).

Департамент економічного розвитку і торгівлі Сумської обласної державної адміністрації

Зменшено плановий обсяг повернення та надання позичок суб'єктам підприємницької діяльності у рамках програми розвитку малого та середнього підприємництва в Сумській області на 179,5 тис. гривень.

Управління майном Сумської обласної ради

Збільшено видатки на поповнення статутного капіталу комунальних підприємств Сумської обласної ради «Аеропорт Суми» у сумі 130 тис. гривень та автотранспортного підприємства – 136,1 тис. гривень за рахунок **зменшення** асигнувань по управлінню капітального будівництва Сумської обласної державної адміністрації.

Управління капітального будівництва Сумської обласної державної адміністрації

Зменшено видатки, передбачені на погашення кредиторської заборгованості, що склалася станом на 01.01.2014 року по об'єкту «Реконструкція комунального закладу культури Сумської обласної ради – Сумський обласний театр драми та музичної комедії ім. М. С. Щепкіна (з виготовленням проектно-кошторисної документації)» у сумі 266,1 тис. гривень та **перерозподілено** управлінню майном Сумської обласної ради.

За рахунок **зменшення**:

видатків по Департаменту економічного розвитку і торгівлі Сумської обласної державної адміністрації - 1 000 тис. гривень,

коштів іншої субвенції на заходи, спрямовані на енергозбереження та переведення котелень, що працюють на природному газі, на резервні види палива по Тростянецькому району - 1 536,8 тис. гривень та обсягу **резервного фонду обласного** бюджету – 1 500 тис. гривень (**зменшення** асигнувань по Департаменту фінансів Сумської обласної державної адміністрації)

збільшено бюджетні призначення по об'єкту «Гуртожиток для ДЮСШ «Футбольний центр «БАРСА» (з виготовленням проектно-кошторисної документації) – будівництво» на загальну суму 4 036,8 тис. гривень.

Департамент цивільного захисту населення Сумської обласної державної адміністрації

Збільшено видатки на придбання зимового водолазного спорядження для пошуку загиблих в осінньо-зимовий період по обласному комунальному закладу «Сумська обласна рятувально-водолазна служба» на суму 48,3 тис. гривень за рахунок **зменшення** асигнувань по управлінню культури і туризму Сумської обласної державної адміністрації.

46

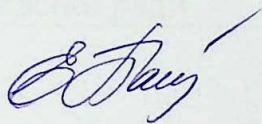
*Департамент фінансів
Сумської обласної державної адміністрації*

З метою ефективного використання кошти іншої субвенції, передбачені на завершення капітального ремонту покрівлі Воронізької загальноосвітньої школи I-III ст. ім. П. Куліша Шосткинському р-ну у сумі 66,6 тис. гривень, **перерозподілено** на відновлення системи опалення по проекту «Капітальний ремонт Івотської АЗПСМ КЗ «Шосткинський районний центр первинної медичної (медико-санітарної) допомоги»».

Зменшено видатки іншої субвенції передбачені на заходи, спрямовані на енергозбереження та переведення котелень, що працюють на природному газі, на резервні види палива по Тростянецькому району у сумі 1 536,8 тис. гривень та **перерозподілено** управлінню капітального будівництва Сумської обласної державної адміністрації.

Враховуючи підписання на рівні області договорів про проведення взаєморозрахунків з різниці в тарифах здійснено **перерозподіл** між місцевими бюджетами обсягів субвенції з державного бюджету на погашення заборгованості з різниці в тарифах на теплову енергію, послуги з централізованого водопостачання та водовідведення, що вироблялися, транспортувалися та постачалися населенню, яка виникла у зв'язку з невідповідністю фактичної вартості теплової енергії та послуг з централізованого водопостачання та водовідведення тарифам, що затверджувалися та/або погоджувалися органами державної влади чи місцевого самоврядування.

Директор Департаменту



О.Г.Батраченко

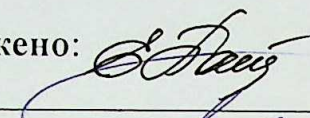
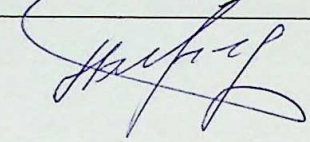
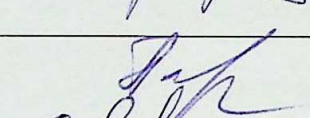
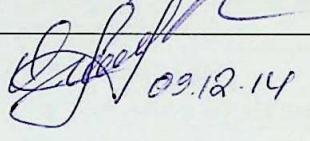
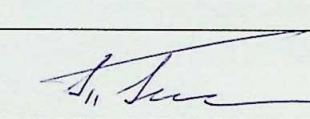
ЛИСТОК ПОГОДЖЕННЯ

до проекту рішення Сумської обласної ради з питання:

Про внесення змін до рішення Сумської обласної ради від 24.01.2014
«Про обласний бюджет Сумської області на 2014 рік»

Проект поданий: Сумською обласною державною адміністрацією

Підстава для постановки питання: стаття 78 Бюджетного кодексу України

Погоджено:		О.Г.Батраченко – директор Департаменту фінансів Сумської обласної державної адміністрації
		М.Я. Березін – голова постійної комісії з питань бюджету, соціально-економічного розвитку та інвестиційної політики Сумської обласної ради
		В.В. Павлова – начальник відділу аналізу обласних програм та бюджету Сумської обласної ради
	 09.12.14	В.А. Патіотко – начальник відділу правового забезпечення та кадрової роботи Сумської обласної ради
		В.М. Толбатов – заступник голови Сумської обласної ради

Зауваження та пропозиції до проекту рішення :

ЛИСТОК РОЗСИЛКИ

документів обласної ради

48

*Про висесення листів до керівників обласної ради
«Про обласний бюджет Сумської області на 2014 рік»*

Адресат	К-ть
Голова обласної ради	
Заступники голови	
Відділи виконавчого апарату обласної ради	
Відділ правового забезпечення та кадрової роботи	
Відділ аналізу обласних програм та бюджету	2
Відділ організаційного забезпечення діяльності ради	
Відділ інформаційно-аналітичної роботи	
Загальний відділ	
Відділ фінансово-господарського забезпечення	1
Управління майном обласної ради	1
Обласна державна адміністрація	1
Департамент агропромислового розвитку	
Департамент інформаційної діяльності та комунікації з громадськістю	1
Департамент економічного розвитку і торгівлі	1
Департамент фінансів	1
Департамент соціального захисту населення	1
Управління промисловості	
Управління інфраструктури	
Управління капітального будівництва	1
Управління житлово-комунального господарства	1
Управління містобудування та архітектури	
Управління освіти і науки	1
Управління охорони здоров'я	1
Управління культури і туризму, національностей та релігій	1
Управління молоді та спорту	1
Управління з питань надзвичайних ситуацій та у справах захисту населення від наслідків Чорнобильської катастрофи	1
Департамент екології, паливно-енергетичного комплексу та природних ресурсів	1
Управління взаємодії з правоохоронними органами та оборонної роботи	1
Департамент з питань цивільного захисту, оборонної роботи та взаємодії з правоохоронними органами	
Служба у справах дітей	1
Сумський обласний центр соціальних служб для сім'ї, дітей та молоді	
Державний архів області	
Державний заклад післядипломної освіти «Сумський центр перепідготовки та підвищення кваліфікації працівників органів державної влади, органів місцевого самоврядування, державних підприємств, установ і організацій»	
Територіальні органи міністерств і відомств	
Управління державної служби Голодержслужби України в Сумській області	
Управління МВС України в Сумській області	
Управління СБУ в Сумській області	
Головне управління юстиції у Сумській області	
Прокуратура Сумської області	1
Територіальне управління державної судової адміністрації України в Сумській області	
Державна пенітенціарна служба України в Сумській області	
Головне управління Державної казначейської служби України у Сумській області	1
Головне управління Міндоходів у Сумській області	
Регіональне відділення Фонду державного майна України по Сумській області	
Сумське обласне територіальне відділення Антимонопольного комітету України	

29.12.2014

Державна фінансова інспекція в Сумській області				
Інспекція з питань захисту прав споживачів у Сумській області				
Територіальна державна інспекція з питань праці у Сумській області				
Територіальне управління державно служби гірничого нагляду та промислової безпеки України у Сумській області				
Управління державної служби з надзвичайних ситуацій у Сумській області				
Державна екологічна інспекція у Сумській області				
Головне управління Держземагентства у Сумській області				
Головне управління ветеринарної медицини в Сумській області				
Сумське обласне управління лісового та мисливського господарства				
Державна фітосанітарна інспекція Сумської області				
Головне управління Пенсійного фонду України в Сумській області				
Сумський обласний центр зайнятості				
Головне управління статистики у Сумській області				
Сумське обласне управління водних ресурсів				
Служба автомобільних доріг у Сумській області				
Головне управління Держсанепідемслужби у Сумській області				
Сумське обласне відділення Фонду соціального захисту інвалідів				
Сумський обласний центр соціальних служб для сім'ї, дітей та молоді				
Управління держтехногенбезпеки у Сумській області				
Управління Державної міграційної служби України в Сумській області				
Державна інспекція сільського господарства в Сумській області				
Управління охорони, використання і відтворення водних біоресурсів та регулювання рибальства в Сумській області				
	Райради	РДА	Інші	
м.Суми	/		Уточнюється	/
м.Глухів	/			
м.Конотоп	/			
м.Лебедин	/			
м.Охтирка	/			
м.Ромни	/			
м.Шостка	/			
Білопільський	/	/		
Буринський	/	/		
Великописарівський	/	/		
Глухівський	/	/		
Конотопський	/	/		
Краснопільський	/	/		
Кролевецький	/	/		
Лебединський	/	/		
Липоводолинський	/	/		
Недригайлівський	/	/		
Охтирський	/	/		
Путівльський	/	/		
Роменський	/	/		
Середино-Будський	/	/		
Сумський	/	/		
Тростянецький	/	/		
Шосткинський	/	/		
Ямпільський	/	/		

Посада,

номер телефону,

Прізвище, ім'я, по батькові

Підпис

Гаврилова В.В.

[Підпис]



49

СУМСЬКА ОБЛАСНА ДЕРЖАВНА АДМІНІСТРАЦІЯ

пл. Незалежності, 2, м. Суми, 40000, тел. (0542) 60-77-55, факс 63-18-16

E-mail: mail@state-gov.sumy.ua Код ЄДРПОУ 14005581

08.12.2014 № 01-19/6520 На № _____ від _____

Голові Сумської обласної ради
Клочку М.О.

Про надання проекту рішення
Сумської обласної ради

Шановний Миколо Олексійовичу!

Відповідно до статті 78 Бюджетного кодексу України надаємо проект рішення «Про внесення змін до рішення Сумської обласної ради від 24.01.2014 «Про обласний бюджет Сумської області на 2014 рік» на розгляд Сумської обласної ради.

Додатки: на 65 арк. у 1 прим.

З повагою

Тимчасово виконуючий обов'язки
голови Сумської обласної
державної адміністрації

І.С.Боршош



80

СУМСЬКА ОБЛАСНА ДЕРЖАВНА АДМІНІСТРАЦІЯ

пл. Незалежності, 2, м. Суми, 40000, тел. (0542) 60-77-55, факс 63-18-16

E-mail: mail@state-gov.sumy.ua Код ЄДРПОУ 14005581

18.12.2014 № 01-19/6413

На № _____ Від _____

Голові Сумської обласної ради
Клочку М.О.Про надання доповнення
до проекту рішення
Сумської обласної ради

Шановний Миколо Олексійовичу!

Відповідно до статті 78 Бюджетного кодексу України надаємо доповнення до проекту рішення «Про внесення змін до рішення Сумської обласної ради від 24.01.2014 «Про обласний бюджет Сумської області на 2014 рік» на розгляд Сумської обласної ради.

Додаток: на 3 арк. у 1 прим.

З повагою

Тимчасово виконуючий обов'язки
голови Сумської обласної
державної адміністрації

І.С.Боршош

81

Доповнення
проекту рішення про внесення змін до обласного бюджету на 2014 рік
(на розгляд сесії обласної ради від .12.2014 року)

З метою виконання доходної частини обласного бюджету здійснено перерозподіл окремих показників надходжень до обласного бюджету.

Перерозподіл видатків

Загальний фонд

*Управління освіти і науки
Сумської обласної державної адміністрації*

Економію коштів, яка склалась по заробітній платі внаслідок виплати лікарняних листів за рахунок фонду соціального страхування у сумі 17 тис. гривень по Глухівському вищому професійному училищу **перерозподілено** на інші видатки для сплати штрафу згідно відповідного рішення суду.

Економію коштів, яка виникла по видатках, передбачених на погашення кредиторської заборгованості, що утворилась станом на 01.01.2014 по ДПТНЗ «Роменське вище професійне училище», ДНЗ «Охтирський центр ПТО» у загальній сумі 21,7 тис. гривень **перерозподілено** на видатки бюджету розвитку по ДНЗ «Глухівське вище професійне училище».

*Управління охорони здоров'я
Сумської обласної державної адміністрації*

З метою ефективного та раціонального використання бюджетних коштів та недопущення кредиторської заборгованості здійснено **перерозподіл** видатків по підвідомчих закладах, а саме: за рахунок **перерозподілу** видатків загального фонду в сумі 870,8 тис. гривень (внаслідок економії коштів по оплаті комунальних послуг та енергоносіїв – 588,5 тис. гривень, придбання предметів та матеріалів – 141 тис. гривень, придбання медикаментів – 141,3 тис. гривень), **збільшено** видатки на виплату заробітної плати – 282,3 тис. гривень (центру екстреної медичної допомоги) та видатки розвитку (*передача коштів із загального до спеціального фонду бюджету розвитку*) на погашення кредиторської заборгованості за придбане у 2012 році за рахунок субвенції з державного бюджету медичне обладнання.

*Управління майном
Сумської обласної ради*

Економію коштів, яка виникла по оплаті послуг (крім комунальних) у сумі 4 тис. гривень **перерозподілено** на оплату праці (виплата розрахункових коштів при виході на пенсію).

*Департамент фінансів
Сумської обласної державної адміністрації*

З метою забезпечення ефективного використання бюджетних коштів здійснено **перерозподіл** між містами і районами області обсягів субвенції з державного бюджету місцевим бюджетам на надання пільг з послуг зв'язку, інших передбачених законодавством пільг (крім пільг на одержання ліків, зубопротезування, оплату електроенергії, природного і скрапленого газу на побутові потреби, твердого та рідкого пічного побутового палива, послуг тепло-, водопостачання і водовідведення, квартирної плати (утримання будинків і споруд та прибудинкових територій), вивезення побутового сміття та рідких нечистот), на компенсацію втрати частини доходів у зв'язку з відміною податку з власників транспортних засобів та інших самохідних машин і механізмів та відповідним збільшенням ставок акцизного податку з пального і на компенсацію за пільговий проїзд окремих категорій громадян.

За рахунок **зменшення** обсягу *резервного фонду* обласного бюджету на суму 1 500 тис. гривень **збільшено** бюджетні призначення *управлінню капітального будівництва Сумської обласної державної адміністрації* (передача коштів із загального до спеціального фонду бюджету розвитку).

Спеціальний фонд

*Управління капітального будівництва
Сумської обласної державної адміністрації*

За рахунок **зменшення**:

видатків по об'єкту «Будівництво лижноролерної траси обласного комунального закладу школи вищої спортивної майстерності в урочищі Токарі» - 1 000 тис. гривень,

коштів іншої субвенції на заходи, спрямовані на енергозбереження та переведення котелень, що працюють на природному газі, на резервні види палива по Тростянецькому району - 1 536,8 тис. гривень та обсягу *резервного фонду обласного* бюджету - 1 500 тис. гривень (**зменшення** асигнувань по Департаменту фінансів Сумської обласної державної адміністрації)

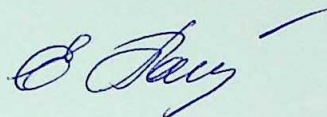
збільшено бюджетні призначення по об'єкту «Гуртожиток для ДЮСШ «Футбольний центр «БАРСА» (з виготовленням проектно-кошторисної документації) – будівництво» на загальну суму 4 036,8 тис. гривень.

*Департамент фінансів
Сумської обласної державної адміністрації*

Зменшено видатки іншої субвенції передбачені на заходи, спрямовані на енергозбереження та переведення котелень, що працюють на природному газі, на резервні види палива по Тростянецькому району у сумі 1 536,8 тис. гривень та **перерозподілено** *управлінню капітального будівництва Сумської обласної державної адміністрації*.

Враховуючи підписання на рівні області договорів про проведення взаєморозрахунків з різниці в тарифах здійснено **перерозподіл** між місцевими бюджетами обсягів субвенції з державного бюджету на погашення заборгованості з різниці в тарифах на теплову енергію, послуги з централізованого водопостачання та водовідведення, що вироблялися, транспортувалися та постачалися населенню, яка виникла у зв'язку з невідповідністю фактичної вартості теплової енергії та послуг з централізованого водопостачання та водовідведення тарифам, що затверджувалися та/або погоджувалися органами державної влади чи місцевого самоврядування.

Директор Департаменту
фінансів Сумської обласної
державної адміністрації



О.Г.Батраченко



84

СУМСЬКА ОБЛАСНА ДЕРЖАВНА АДМІНІСТРАЦІЯ

пл. Незалежності, 2, м. Суми, 40000, тел. (0542) 60-77-55, факс 63-18-16

E-mail: mail@state-gov.sumy.ua Код ЄДРПОУ 14005581

23.12.2014 № 01-19/6441 На № _____ від _____

Голові Сумської обласної ради
Клочку М.О.

Про надання доповнення
до проекту рішення
Сумської обласної ради

Шановний Миколо Олексійовичу!

Відповідно до статті 78 Бюджетного кодексу України надаємо доповнення до проекту рішення «Про внесення змін до рішення Сумської обласної ради від 24.01.2014 «Про обласний бюджет Сумської області на 2014 рік» на розгляд Сумської обласної ради.

Додаток: на 2 арк. у 1 прим.

З повагою

Тимчасово виконуючий обов'язки
голови Сумської обласної
державної адміністрації

І.С.Боршош

85

Доповнення
проекту рішення про внесення змін до обласного бюджету на 2014 рік
(на розгляд сесії обласної ради від 24.12.2014 року)

Перерозподіл видатків

Загальний фонд

*Управління охорони здоров'я
Сумської обласної державної адміністрації*

З метою недопущення кредиторської заборгованості, ефективного та раціонального використання бюджетних коштів, здійснено **перерозподіл** видатки по підвідомчих закладах, а саме:

Економію коштів, яка виникла по оплаті комунальних послуг та енергоносіїв в сумі 54,9 тис. гривень **перерозподілено** на:

- виплату заробітної плати – 51,5 тис. гривень (Шосткинському обласному дитячому протитуберкульозному санаторію);
- нарахування на заробітну плату – 3,4 тис. гривень (Шосткинському обласному дитячому протитуберкульозному санаторію).

Крім того, за рахунок **перерозподілу** видатків загального фонду в сумі 128,6 тис. гривень (внаслідок економії коштів по оплаті комунальних послуг та енергоносіїв) та капітальних видатків (*зменшення обсягу передачі коштів із загального до спеціального фонду бюджету розвитку*) в сумі 10,8 тис. гривень **збільшено** видатки розвитку (*передача коштів із загального до спеціального фонду бюджету розвитку*) в сумі 139,4 тис. гривень на погашення кредиторської заборгованості за придбане у 2012 році за рахунок субвенції з державного бюджету медичне обладнання.

*Департамент економічного розвитку і торгівлі
Сумської обласної державної адміністрації*

За рахунок **зменшення** видатків, передбачених комунальній установі «Сумський обласний фонд підтримки підприємництва» Сумської обласної ради на надання бюджетних позичок суб'єктам підприємницької діяльності у рамках програми розвитку малого та середнього підприємництва в Сумській області на 2013-2014 на суму 1 000 тис. гривень **збільшено** бюджетні асигнування *управлінню капітального будівництва Сумської обласної державної адміністрації (передача коштів із загального до спеціального фонду бюджету розвитку)*.

*Департамент фінансів
Сумської обласної державної адміністрації*

За рахунок **зменшення** обсягу субвенції на проведення видатків місцевих бюджетів, що враховуються при визначенні обсягу міжбюджетних трансфертів у частині поховання учасників бойових дій на інвалідів війни - 10,8 тис.

86

гривень та видатків іншої субвенції у частині реалізації Програми економічного та соціального розвитку Сумської області - 89,2 тис. гривень (*зменшення обсягу передачі коштів із загального до спеціального фонду (бюджет розвитку)*) збільшено видатки іншої додаткової дотації у загальній сумі 100 тис. гривень для передачі Конотопському району.

З метою забезпечення ефективного використання бюджетних коштів здійснено **перерозподіл** між містами і районами області субвенцій з державного бюджету місцевим бюджетам:

- на виплату допомоги сім'ям з дітьми, малозабезпеченим сім'ям, інвалідам з дитинства, дітям-інвалідам та тимчасової державної допомоги дітям;

- на надання пільг та житлових субсидій населенню на оплату електроенергії, природного газу, послуг тепло-, водопостачання і водовідведення, квартирної плати (утримання будинків і споруд та прибудинкових територій), вивезення побутового сміття та рідких нечистот.

Спеціальний фонд

Управління капітального будівництва Сумської обласної державної адміністрації

Пропозиції, викладені у доповненні до проекту рішення «Про внесення змін до обласного бюджету на 2014 рік», що надані листом обласної державної адміністрації № 01-19/6713 від 18.12.2014 викласти в наступній редакції:

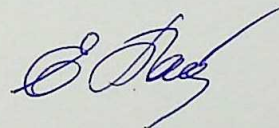
«За рахунок зменшення:

видатків по *Департаменту економічного розвитку і торгівлі Сумської обласної державної адміністрації* - 1 000 тис. гривень,

коштів іншої субвенції на заходи, спрямовані на енергозбереження та переведення котелень, що працюють на природному газі, на резервні види палива по Тростянецькому району - 1 536,8 тис. гривень та обсягу *резервного фонду обласного* бюджету – 1 500 тис. гривень (*зменшення асигнувань по Департаменту фінансів Сумської обласної державної адміністрації*)

збільшено бюджетні призначення по об'єкту «Гуртожиток для ДЮСШ «Футбольний центр «БАРСА» (з виготовленням проектно-кошторисної документації) – будівництво» на загальну суму 4 036,8 тис. гривень.»

Директор Департаменту
фінансів Сумської обласної
державної адміністрації



О.Г.Батраченко



87

СУМСЬКА ОБЛАСНА ДЕРЖАВНА АДМІНІСТРАЦІЯ

пл. Незалежності, 2, м. Суми, 40000, тел. (0542) 60-77-55, факс 63-18-16

E-mail: mail@state-gov.sumy.ua Код ЄДРПОУ 14005581

24.12.2014 № 0119/6783

На № _____ від _____

Голові Сумської обласної ради
Клочку М.О.Про надання остаточної
редакції рішення
Сумської обласної ради

Шановний Миколо Олексійовичу!

Відповідно до витягу з протоколу тридцять дев'ятої сесії обласної ради шостого скликання від 24 грудня 2014 року надаємо остаточну редакцію рішення «Про внесення змін до рішення Сумської обласної ради від 24.01.2014 «Про обласний бюджет Сумської області на 2014 рік».

Додатки: на 76 арк. у 1 прим.

З повагою

Тимчасово виконуючий обов'язки
голови Сумської обласної
державної адміністрації

І.С.Боршош



СУМСЬКА ОБЛАСНА РАДА
ШОСТЕ СКЛИКАННЯ
тридцять дев'ята сесія
РІШЕННЯ

Суми

24.12.2014

**Про клопотання Приватного
акціонерного товариства
«Райз-Максимко» щодо
надання надр у користування**

Розглянувши клопотання Приватного акціонерного товариства «Райз-Максимко» про надання надр у користування з метою геологічного вивчення, в тому числі дослідно-промислової розробки підземних вод, на водозаборі Шевченківської філії ПрАТ «Райз-Максимко» (свердловини № 47, № 120), розташованому у східній частині села Жигайлівка Тростянецького району Сумської області, на підставі висновку Департаменту екології, паливно-енергетичного комплексу та природних ресурсів Сумської обласної державної адміністрації про доцільність погодження клопотання ПрАТ «Райз-Максимко» та поданого головою Сумської обласної державної адміністрації проекту рішення, відповідно до статті 9-1 Кодексу України про надра, Порядку надання спеціальних дозволів на користування надрами, затвердженого постановою Кабінету Міністрів України від 30 травня 2011 року № 615, Порядку погодження клопотань про надання надр у користування в Сумській області, затвердженого рішенням Сумської обласної ради від 16 серпня 2013 року, керуючись статтею 43 Закону України «Про місцеве самоврядування в Україні», обласна рада
ВИРІШИЛА:

Погодити Приватному акціонерному товариству «Райз-Максимко» надання надр у користування з метою геологічного вивчення, в тому числі дослідно-промислової розробки підземних вод, на водозаборі Шевченківської філії приватного акціонерного товариства «Райз-Максимко» (свердловини № 47, № 120), розташованому у східній частині села Жигайлівка Тростянецького району Сумської області.

Заступник голови

В.М.Толбатов

ЛИСТОК ПОГОДЖЕННЯ

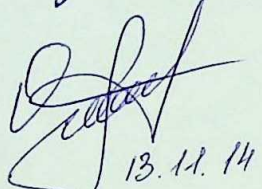
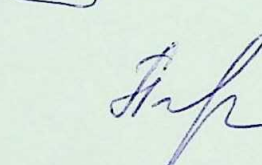
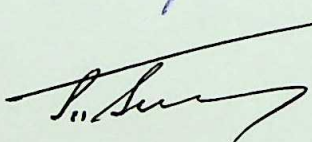
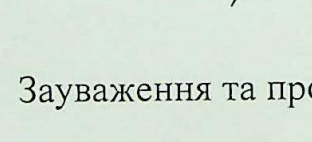
до рішення Сумської обласної ради з питання:

«Про клопотання Приватного акціонерного товариства «Райз-Максимко» щодо надання надр у користування».

Проект поданий: Сумською обласною державною адміністрацією.

Підстава для постановки питання: Кодекс України про надра, Закон України «Про місцеве самоврядування в Україні», клопотання ПрАТ «Райз-Максимко» від 18.09.2014 № 256.

Погоджено:

- | | | |
|---|---------------|--|
|  | Шевченко С.В. | - директор Департаменту екології, паливно-енергетичного комплексу та природних ресурсів Сумської обласної державної адміністрації |
|  | Токар В.М. | - голова постійної комісії обласної ради з питань земельних та водних ресурсів, використання надр, екології, довкілля та лісового господарства |
| 
13.11.14 | Патютко В.А. | - <i>заступник</i> начальник відділу правового забезпечення та кадрової роботи виконавчого апарату Сумської обласної ради |
|  | Павлова В.В. | - начальник відділу аналізу обласних програм та бюджету виконавчого апарату Сумської обласної ради |
|  | Толбатов В.М. | - заступник голови Сумської обласної ради |

Зауваження та пропозиції до проекту рішення:

ЛИСТОК РОЗСИЛКИ

90

документів обласної ради

Про клопотання приватного акціонерного товариства "Рейд-Максимум" щодо надання кадр у користування

Адресат	К-ть
Голова обласної ради	
Заступники голови	
Відділи виконавчого апарату обласної ради	
Відділ правового забезпечення та кадрової роботи	
Відділ аналізу обласних програм та бюджету	2
Відділ організаційного забезпечення діяльності ради	
Відділ інформаційно-аналітичної роботи	
Загальний відділ	
Відділ фінансово-господарського забезпечення	
Управління майном обласної ради	
Обласна державна адміністрація	1
Департамент агропромислового розвитку	
Департамент інформаційної діяльності та комунікації з громадськістю	
Департамент економічного розвитку і торгівлі	
Департамент фінансів	
Департамент соціального захисту населення	
Управління промисловості	
Управління інфраструктури	
Управління капітального будівництва	
Управління житлово-комунального господарства	
Управління містобудування та архітектури	
Управління освіти і науки	
Управління охорони здоров'я	
Управління культури і туризму, національностей та релігій	
Управління молоді та спорту	
Управління з питань надзвичайних ситуацій та у справах захисту населення від наслідків Чорнобильської катастрофи	
Департамент екології, паливно-енергетичного комплексу та природних ресурсів	1
Управління взаємодії з правоохоронними органами та оборонної роботи	
Департамент з питань цивільного захисту, оборонної роботи та взаємодії з правоохоронними органами	
Служба у справах дітей	
Сумський обласний центр соціальних служб для сім'ї, дітей та молоді	
Державний архів області	
Державний заклад післядипломної освіти «Сумський центр перепідготовки та підвищення кваліфікації працівників органів державної влади, органів місцевого самоврядування, державних підприємств, установ і організацій»	
Територіальні органи міністерств і відомств	
Управління державної служби Голодержслужби України в Сумській області	
Управління МВС України в Сумській області	
Управління СБУ в Сумській області	
Головне управління юстиції у Сумській області	
Прокуратура Сумської області	1
Територіальне управління державної судової адміністрації України в Сумській області	
Державна пенітенціарна служба України в Сумській області	
Головне управління Державної казначейської служби України у Сумській області	
Головне управління Міндоходів у Сумській області	
Регіональне відділення Фонду державного майна України по Сумській області	
Сумське обласне територіальне відділення Антимонопольного комітету України	

29.12.2014

Державна фінансова інспекція в Сумській області				
Інспекція з питань захисту прав споживачів у Сумській області				
Територіальна державна інспекція з питань праці у Сумській області				
Територіальне управління державно служби гірничого нагляду та промислової безпеки України у Сумській області				1
Управління державної служби з надзвичайних ситуацій у Сумській області				
Державна екологічна інспекція у Сумській області				1
Головне управління Держземагентства у Сумській області				
Головне управління ветеринарної медицини в Сумській області				
Сумське обласне управління лісового та мисливського господарства				
Державна фітосанітарна інспекція Сумської області				
Головне управління Пенсійного фонду України в Сумській області				
Сумський обласний центр зайнятості				
Головне управління статистики у Сумській області				
Сумське обласне управління водних ресурсів				1
Служба автомобільних доріг у Сумській області				
Головне управління Держсанепідемслужби у Сумській області				1
Сумське обласне відділення Фонду соціального захисту інвалідів				
Сумський обласний центр соціальних служб для сім'ї, дітей та молоді				
Управління держтехногенбезпеки у Сумській області				
Управління Державної міграційної служби України в Сумській області				
Державна інспекція сільського господарства в Сумській області				
Управління охорони, використання і відтворення водних біоресурсів та регулювання рибальства в Сумській області				
	Райради	РДА	Інші	
м.Суми			ТрАФП „Гайз-машинеро“	1
м.Глухів			вул. Серієвська, 1,	
м.Конотоп			с. Требенівка,	
м.Лебедин			Трестемирного р-ту	
м.Охтирка			Сумськ. обл., навко	
м.Ромни				
м.Шостка				
Білопільський				
Буринський				
Великописарівський				
Глухівський				
Конотопський				
Краснопільський				
Кролевецький				
Лебединський				
Липоводолинський				
Недригайлівський				
Охтирський				
Путівльський				
Роменський				
Середино-Будський				
Сумський				
Тростянецький	1	1		
Шосткинський				
Ямпільський				

консультант 400-449
Посада, номер телефону,

Ховаленко
Прізвище, ім'я, по батькові

Григоренко
Підпис

Private Joint Stock Company
"Rise- Maksymko "

Location legal address: Matrosova st.10,
Chervonozavodske city, Lohvyzkiy district,
Poltavska region, 37240, Ukraine
tel./ fax (05356) 370-90

Mailing address: 121-в, Peremogu avenue, 03115,
Ukraine, Kyiv

tel./тел. (044) 3934093

код ЄДРПОУ 30382533



РАЙЗ
МАКСИМКО

UkrLandFarming

Приватне акціонерне товариство
"Райз-Максимко"

Місце знаходження (юридична адреса):
вул. Матросова, 10, м. Червонозаводське,
Лохвицький р-н., Полтавська обл., 37240
тел./факс (05356) 370-90

Поштова адреса: пр. Перемоги, 121-в, м. Київ,
03115, Україна

http://rise-maximko.com/

E-mail: maximko@rise.ua

вих. № 256

від " 18 " 09 2014 р.

Голові Сумської обласної ради
Ключку М. О.

40489, м. Суми, пл. Незалежності,
буд. 2

Відповідно до п.8.5 постанови КМУ від 30.05.11 №615 «Про затвердження Порядку надання спеціальних дозволів на користування надрами» та Порядку погодження клопотань про надання надр у користування в Сумській області, затвердженого Рішення Сумської обласної ради шостого скликання від 16.08.13 р., надсилаємо Вам пакет документів ПрАТ «Райз-Максимко» для надання погодження Сумською обласною радою на отримання спеціального дозволу на користування надрами з метою геологічного вивчення, в тому числі дослідно-промислової розробки підземних вод для господарсько-питних та виробничих потреб товариства, з ділянки надр де знаходиться водозабір Шевченківської філії ПрАТ «Райз-Максимко», свердловини №47 та №120 на термін 5 (п'ять) років без аукціону.

№	Документи, які додаються до заяви на отримання спеціального дозволу на користування надрами	Дата видачі	Кількість арк.	Примітка
1	2	3	4	5
Текстові матеріали				
1.	Заява на отримання погодження для отримання спеціального дозволу на користування надрами з метою геологічного вивчення, в тому числі дослідно-промислової розробки підземних вод для забезпечення виробничих та господарсько-питних потреб виробництва з ділянки надр де знаходиться водозабір Шевченківської філії ПрАТ «Райз-Максимко», свердловини №47 та №120.	01.08.14	1	
2.	Виписка з Єдиного державного реєстру юридичних осіб та фізичних осіб-підприємців;		1	Оригінал
3.	Копія статуту ПрАТ «Райз-Максимко»			Засвідчено заявником
4.	Копія довідки про включення до ЄДРПОУ		1	Засвідчено заявником
5.	Довідка щодо відсутності рішення про порушення проти ПрАТ «Райз-Максимко», справи про банкрутство чи визнання його в установленому порядку банкрутом		1	
6.	Копія екологічної картки			
7.	Програма робіт з геологічного вивчення, в тому числі дослідно-промислової розробки, підземних вод з ділянки надр де розташований водозабір Шевченківської філії ПрАТ «Райз-Максимко» свердловини №47 та №120.	01.08.14	1	
8.	Копія дозволу на спеціальне водокористування №УКР 3649	30.12.12	2	Засвідчено заявником
9.	Пояснювальна записка з характеристикою стану геологічного вивчення, методу розробки та обґрунтування необхідності використання ділянки надр, де знаходиться водозабір ПрАТ «Райз-Максимко», свердловини №47 та №120.	01.08.14		

СУМСЬКА ОБЛАСНА РАДА
ЗАГАЛЬНИЙ ВІДДІЛ


Вх. № 09-1285/01-26
"19" вересня 2014р.

92

№	Документи, які додаються до заяви на отримання спеціального дозволу на користування надрами	Дата видачі	Кількість арк.	Примітка
1	2	3	4	5
10.	Каталог географічних координат кутових точок ділянки надр із зазначенням площі ПрАТ «Райз-Максимко» свердловини №47 та №120.	01.08.14	1	
11.	Рішення Жигайлівської сільської ради про згоду на погодження клопотання.			
Графічні матеріали				
12.	Оглядова карта (масштаб 1:200 000)	01.07.14	1	
13.	Ситуаційний план (масштаб 1:25 000).	01.07.14	1	
14.	Оглядова геологічна карта (масштаб 1:200 000)	01.07.14	1	
15.	Геологічний розріз (масштаб Гор. 1:200 000; Верт. 1:20 000)	01.07.14	1	
16.	Гідрогеологічна карта (масштаб 1:200 000).	01.07.14	1	
17.	Гідрогеологічний розріз (масштаб Гор. 1:200 000; Верт. 1:5 000 та)	01.07.14	1	

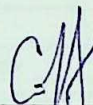Представник за довіреністю
«__» _____ 2014 р.




М.П.

С. П. Дрига

Шевченківська філія ПрАТ «Райз-Максимко»

42620, Сумська область, Тростянецький р-н, с. Гребениківка, вул. Сумська, 1. Код ЄДРПОУ 35643714.
Р/р 2600300111959 у ПАТ КБ «Фінансова ініціатива», МФО 380054 Тел. (05458) 5-63-44

Вих. № 256 від 18.09.14

Голові Сумської обласної ради
Клочку М. О.

40489, м. Суми, пл. Незалежності, буд. 2

Відповідно до п.8.5 постанови КМУ від 30.05.11 №615 «Про затвердження Порядку надання спеціальних дозволів на користування надрами» та Порядку погодження клопотань про надання надр у користування в Сумській області, затвердженого Рішення Сумської обласної ради шостого скликання від 16.08.13 р., надсилаємо Вам пакет документів Шевченківської філії ПрАТ «Райз-Максимко» для надання погодження Сумською обласною радою на отримання спеціального дозволу на користування надрами з метою геологічного вивчення, в тому числі дослідно-промислової розробки підземних вод для господарсько-питних та виробничих потреб товариства, з ділянки надр де знаходиться водозабір Шевченківської філії ПрАТ «Райз-Максимко», свердловини №47 та №120 на термін 5 (п'ять) років без аукціону.

№	Документи, які додаються до заяви на отримання спеціального дозволу на користування надрами	Дата видачі	Кількість арк.	Примітка
1	2	3	4	5
Текстові матеріали				
1.	Заява на отримання погодження для отримання спеціального дозволу на користування надрами з метою геологічного вивчення, в тому числі дослідно-промислової розробки підземних вод для забезпечення виробничих та господарсько-питних потреб виробництва з ділянки надр де знаходиться водозабір Шевченківської філії ПрАТ «Райз-Максимко», свердловини №47 та №120.	01.08.14	1	
2.	Виписка з Єдиного державного реєстру юридичних осіб та фізичних осіб-підприємців;		1	Оригінал
3.	Копія статуту Шевченківської філії ПрАТ «Райз-Максимко»			Засвідчено заявником
4.	Копія довідки про включення до ЄДРПОУ		1	Засвідчено заявником
5.	Довідка щодо відсутності рішення про порушення проти Шевченківської філії ПрАТ «Райз-Максимко», справи про банкрутство чи визнання його в установленому порядку банкрутом		1	
6.	Копія екологічної картки			
7.	Програма робіт з геологічного вивчення, в тому числі дослідно-промислової розробки, підземних вод з ділянки надр де розташований водозабір Шевченківської філії ПрАТ «Райз-Максимко», свердловини №47 та №120.	01.08.14	1	
8.	Копія дозволу на спеціальне водокористування №УКР 3649	30.12.12	2	Засвідчено заявником
9.	Пояснювальна записка з характеристикою стану геологічного вивчення, методу розробки та обґрунтування необхідності використання ділянки надр, де знаходиться водозабір Шевченківської філії ПрАТ «Райз-Максимко», свердловини №47 та №120.	01.08.14	15	
10.	Каталог географічних координат кутових точок ділянки надр із зазначенням площі Шевченківської філії ПрАТ «Райз-Максимко», свердловини №47 та №120.	01.08.14	1	
11.	Рішення Жигайлівської сільської ради про згоду на погодження клопотання.			

Сумська обласна рада
ЗАГАЛЬНИЙ ВІДДІЛ

Вх. № 09-1285/01-26
"19" вересня 2014р.

№	Документи, які додаються до заяви на отримання спеціального дозволу на користування надрами	Дата видачі	Кількість арк.	Примітка
1	2	3	4	5
Графічні матеріали				
12.	Оглядова карта (масштаб 1:200 000)	01.07.14	1	
13.	Ситуаційний план (масштаб 1:25 000).	01.07.14	1	
14.	Оглядова геологічна карта (масштаб 1:200 000)	01.07.14	1	
15.	Геологічний розріз (масштаб Гор. 1:200 000; Верт. 1:20 000)	01.07.14	1	
16.	Гідрогеологічна карта (масштаб 1:200 000).	01.07.14	1	
17.	Гідрогеологічний розріз (масштаб Гор. 1:200 000; Верт. 1:5 000 та)	01.07.14	1	

Директор
Шевченківської філії ПрАТ «Райз-Максимко»
«__» _____ 2014 р.



С. П. Дрига



94

СУМСЬКА ОБЛАСНА ДЕРЖАВНА АДМІНІСТРАЦІЯ

пл. Незалежності, 2, м. Суми, 40000, тел. (0542) 60-77-55, факс 63-18-16

E-mail: mail@state-gov.sumy.ua Код ЄДРПОУ 14005581

24.10.2014 № 01-27/5859

На № _____ від _____

**Голові Сумської обласної ради
Клочку М.О.****Про внесення питання
на розгляд****Шановний Миколо Олексійовичу!**

Відповідно до статей 13, 34 Закону України «Про місцеві державні адміністрації» пропонуємо внести на розгляд Сумської обласної ради питання «Про клопотання Приватного акціонерного товариства «Райз-Максимко» щодо надання надр у користування».

З повагою**Перший заступник голови
Сумської обласної
державної адміністрації****В.І.Чернявський**

Супрун 63 28 29

**СУМСЬКА ОБЛАСНА РАДА
ЗАГАЛЬНИЙ ВІДДІЛ****Вх. № 07-1595/01-21
"13" листопада 2014р.**

про доцільність погодження клопотання Приватного акціонерного товариства «Райз-Максимко» щодо надання надр у користування з метою геологічного вивчення, в тому числі дослідно – промислової розробки підземних вод, на водозаборі Шевченківській філії приватного акціонерного товариства «Райз-Максимко» (свердловини № 47, № 120), розташованому у східній частині села Жигайлівка Тростянецького району Сумської області.

Заявником подано повний пакет документів, необхідних для одержання погодження клопотання про надання надр у користування. Подані документи відповідають вимогам чинного законодавства та Порядку погодження клопотань про надання надр у користування в Сумській області, затвердженого рішенням Сумської обласної ради від 16 серпня 2013 року.

Назва підприємства – заявника: Приватне акціонерне товариство «Райз-Максимко».

Вид користування надрами: геологічне вивчення, в тому числі дослідно-промислова розробка родовищ корисних копалин загальнодержавного значення.

Характеристика водозабору: водозабір Шевченківської філії приватного акціонерного товариства «Райз-Максимко» розташований в східній частині села Жигайлівка Тростянецького району Сумської області. Водозабір складається з двох свердловин № 47 та № 120. Підземні води використовуються для забезпечення господарсько-питних та виробничих потреб підприємства.

Запаси корисних копалин: на ділянці водозабору замовника роботи з оцінки запасів підземних вод не проводились.

Характеристика програми робіт: програмою передбачено геологічне вивчення ділянки надр з дослідно-промисловою експлуатацією підземних вод маастрихтського ярусу для затвердження експлуатаційних запасів підземних вод у Державній комісії по запасах корисних копалин України, а також отримання спеціального дозволу на видобування підземних вод.

Обсяги фінансування робіт на ліцензійних ділянках: роботи здійснюватимуться у відповідності до Програми робіт.

Джерела фінансування робіт: роботи виконуватимуться за власні кошти Приватного акціонерного товариства «Райз-Максимко».

Об'єм видобутку: ліміт водокористування підземних вод згідно з дозволом на спеціальне водокористування УКР 3649 СУМ від 30.12.2010 складає 61,755 тис. м³/рік або 22,54 м³/добу.

Передбачені природоохоронні заходи:

- дотримання санітарно-технічних норм з утримання свердловини;
- обов'язкове підтримування в задовільному стані огорожі зони суворого санітарного режиму, водомірів, кранів для відбору проб;
- не допущення забруднення підземних та поверхневих вод;
- не допущення не раціонального використання підземних вод.

Перелік технологічних рішень, що плануються до впровадження на об'єктах ліцензування для забезпечення високої надійності видобутку:

96

- регулярний облік ведення первинного забору підземної води всіх категорій;

- проведення режимних спостережень за кількістю видобутку, якісним складом та рівнями підземних вод;

- контроль за дотриманням належного режиму в розрахункових II та III зонах санітарної охорони свердловин;

- дотримання вимог природоохоронного та чинного земельного законодавства.

Рішення органу місцевого самоврядування, на підвідомчій території якого розташована ділянка надр, про згоду на погодження клопотання: рішенням 34 сесії шостого скликання Жигайлівської сільської ради Тростянецького району від 04.09.2014 надано згоду ПрАТ «Райз-Максимко» на отримання спеціального дозволу на користування надрами з метою геологічного вивчення, в тому числі дослідно-промислової розробки підземних вод, на водозаборі Шевченківської філії ПрАТ «Райз-Максимко» (свердловини № 47, № 120).

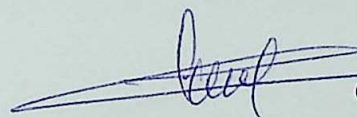
Обсяг фінансування об'єктів соціальної сфери та інфраструктури області: підприємством укладено угоди про соціально-економічне співробітництво у 2014 році з:

- Боромлянською сільською радою – 20 000 грн;
- Гребенеківською сільською радою – 55 080 грн;
- Жигайлівською сільською радою – 105 000 грн;
- Чернечинською сільською радою – 9 495 грн.

Висновок:

Відповідно до статті 9-1 Кодексу України про надра, Порядку надання спеціальних дозволів на користування надрами, затвердженого постановою Кабінету Міністрів України від 30 травня 2011 року № 615, Порядку погодження клопотань про надання надр у користування в Сумській області, затвердженого рішенням Сумської обласної ради від 16 серпня 2013 року Департамент екології, паливно-енергетичного комплексу та природних ресурсів Сумської обласної державної адміністрації вважає за доцільне погодити клопотання Приватного акціонерного товариства «Райз-Максимко» про надання надр у користування з метою геологічного вивчення, в тому числі дослідно-промислової розробки підземних вод, на водозаборі Шевченківської філії ПрАТ «Райз-Максимко» (свердловини № 47, № 120), розташованому у східній частині села Жигайлівка Тростянецького району Сумської області.

Директор Департаменту екології,
паливно-енергетичного комплексу
та природних ресурсів Сумської
обласної державної адміністрації

 С.В.Шевченко



94

СУМСЬКА ОБЛАСНА РАДА
ШОСТЕ СКЛИКАННЯ

ПОСТІЙНА КОМІСІЯ
З ПИТАНЬ ЗЕМЕЛЬНИХ ТА ВОДНИХ РЕСУРСІВ,
ВИКОРИСТАННЯ НАДР, ЕКОЛОГІЇ,
ДОВКІЛЛЯ ТА ЛІСОВОГО ГОСПОДАРСТВА

ВИТЯГ З ПРОТОКОЛУ

18.12.2014

Присутні: 6 із 11 депутатів - Токар В.М., Хомутіннік С.П., Мірошніченко М.В., Чигринець В.П., Голіус М.С., Федченко В.І.

Голова (головуючий): Токар В.М.

Запрошені:

Супрун Євген Олександрович – заступник директора Департаменту екології, паливно-енергетичного комплекс та природних ресурсів облдержадміністрації
Баглик Анатолій Іванович - заступник директора ПАТ «Райз-Максимко» з екологічних питань та охорони життєдіяльності

Порядок денний:

2. Про клопотання Приватного акціонерного товариства «Райз-Максимко» щодо надання надр у користування.

Слухали: Баглика А.І., який зазначив, що Шевченківська філія ПрАТ «Райз-Максимко» спеціалізується на виробництві сільськогосподарської та молочної продукції, відгодівлі великої рогатої худоби. Розташоване на території Гребениківської сільській ради Тростянецького району, зареєстроване на території Полтавської області. Також зазначив, що усі податки і збори сплачуються підприємством вчасно і в повному обсязі.

В обговоренні взяли участь: Токар В.М., Голіус М.С., Федченко В.І., Хомутіннік С.П.

Голіус М.С. запропонував Шевченківській філії ПрАТ «Райз-Максимко» відпрацювати можливість реєстрації підприємства (філії) за місцем ведення основної діяльності на території Сумської області з метою збільшення надходження податкових платежів до місцевих бюджетів.

Вирішили: Внести питання на розгляд чергової сесії обласної ради.

Голосували: «за» - одноголосно

«утримались» - 0

«проти» - 0

Голова

В.М.Токар



СУМСЬКА ОБЛАСНА РАДА
ШОСТЕ СКЛИКАННЯ
тридцять дев'ята сесія
РІШЕННЯ

Суми

24.12.2014

**Про клопотання Приватного
підприємства «Авалс 2011» щодо
надання надр у користування**

Розглянувши клопотання Приватного підприємства «Авалс 2011» про надання надр у користування з метою видобування підземних вод Лутищенського родовища (свердловини № 1/94, № 2/96), розташованого у селі Лутище Охтирського району Сумської області, на підставі висновку Департаменту екології, паливно-енергетичного комплексу та природних ресурсів Сумської обласної державної адміністрації про доцільність погодження клопотання ПП «Авалс 2011» та поданого головою Сумської обласної державної адміністрації проекту рішення, відповідно до статті 9-1 Кодексу України про надра, Порядку надання спеціальних дозволів на користування надрами, затвердженого постановою Кабінету Міністрів України від 30 травня 2011 року № 615, Порядку погодження клопотань про надання надр у користування в Сумській області, затвердженого рішенням Сумської обласної ради від 16 серпня 2013 року, керуючись статтею 43 Закону України «Про місцеве самоврядування в Україні», обласна рада
ВИРІШИЛА:

Погодити Приватному підприємству «Авалс 2011» надання надр у користування з метою видобування підземних вод Лутищенського родовища, (свердловини № 1/94, № 2/96), розташованого у селі Лутище Охтирського району Сумської області.

Заступник голови

В.М.Толбатов

ЛИСТОК ПОГОДЖЕННЯ

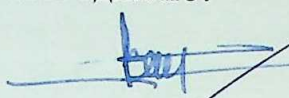
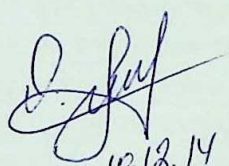
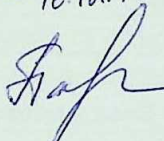
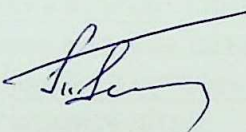
до рішення Сумської обласної ради з питання:

«Про клопотання Приватного підприємства «Авалс 2011» щодо надання надр у користування».

Проект поданий: Сумською обласною державною адміністрацією.

Підстава для постановки питання: Кодекс України про надра, Закон України «Про місцеве самоврядування в Україні», клопотання ПП «Авалс 2011» від 22.10.2014 № 22/10.

Погоджено:

- | | | |
|---|----------------|--|
|  | Шевченко С.В. | - директор Департаменту екології, паливно-енергетичного комплексу та природних ресурсів Сумської обласної державної адміністрації |
|  | Токар В.М. | - голова постійної комісії обласної ради з питань земельних та водних ресурсів, використання надр, екології, довкілля та лісового господарства |
| 
10.12.14 | Мезенцева О.П. | - заступник начальника відділу правового забезпечення та кадрової роботи виконавчого апарату Сумської обласної ради |
|  | Павлова В.В. | - начальник відділу аналізу обласних програм та бюджету виконавчого апарату Сумської обласної ради |
|  | Толбатов В.М. | - заступник голови Сумської обласної ради |

Зауваження та пропозиції до проекту рішення:

ЛИСТОК РОЗСИЛКИ

100

документів обласної ради

Про клопотання приватного підприємства "Авалс-2011" щодо нарахування податку на прибутки

Адресат	К-ть
Голова обласної ради	
Заступники голови	
Відділи виконавчого апарату обласної ради	
Відділ правового забезпечення та кадрової роботи	
Відділ аналізу обласних програм та бюджету	2
Відділ організаційного забезпечення діяльності ради	
Відділ інформаційно-аналітичної роботи	
Загальний відділ	
Відділ фінансово-господарського забезпечення	
Управління майном обласної ради	
Обласна державна адміністрація	1
Департамент агропромислового розвитку	
Департамент інформаційної діяльності та комунікації з громадськістю	
Департамент економічного розвитку і торгівлі	
Департамент фінансів	
Департамент соціального захисту населення	
Управління промисловості	
Управління інфраструктури	
Управління капітального будівництва	
Управління житлово-комунального господарства	
Управління містобудування та архітектури	
Управління освіти і науки	
Управління охорони здоров'я	
Управління культури і туризму, національностей та релігій	
Управління молоді та спорту	
Управління з питань надзвичайних ситуацій та у справах захисту населення від наслідків Чорнобильської катастрофи	
Департамент екології, паливно-енергетичного комплексу та природних ресурсів	1
Управління взаємодії з правоохоронними органами та оборонної роботи	
Департамент з питань цивільного захисту, оборонної роботи та взаємодії з правоохоронними органами	
Служба у справах дітей	
Сумський обласний центр соціальних служб для сім'ї, дітей та молоді	
Державний архів області	
Державний заклад післядипломної освіти «Сумський центр перепідготовки та підвищення кваліфікації працівників органів державної влади, органів місцевого самоврядування, державних підприємств, установ і організацій»	
Територіальні органи міністерств і відомств	
Управління державної служби Головердержслужби України в Сумській області	
Управління МВС України в Сумській області	
Управління СБУ в Сумській області	
Головне управління юстиції у Сумській області	
Прокуратура Сумської області	1
Територіальне управління державної судової адміністрації України в Сумській області	
Державна пенітенціарна служба України в Сумській області	
Головне управління Державної казначейської служби України у Сумській області	
Головне управління Міндоходів у Сумській області	
Регіональне відділення Фонду державного майна України по Сумській області	
Сумське обласне територіальне відділення Антимонопольного комітету України	

29.12.2014

Державна фінансова інспекція в Сумській області				
Інспекція з питань захисту прав споживачів у Сумській області				
Територіальна державна інспекція з питань праці у Сумській області				
Територіальне управління державно служби гірничого нагляду та промислової безпеки України у Сумській області				7
Управління державної служби з надзвичайних ситуацій у Сумській області				
Державна екологічна інспекція у Сумській області				1
Головне управління Держземагентства у Сумській області				
Головне управління ветеринарної медицини в Сумській області				
Сумське обласне управління лісового та мисливського господарства				
Державна фітосанітарна інспекція Сумської області				
Головне управління Пенсійного фонду України в Сумській області				
Сумський обласний центр зайнятості				
Головне управління статистики у Сумській області				
Сумське обласне управління водних ресурсів				1
Служба автомобільних доріг у Сумській області				
Головне управління Держсанепідемслужби у Сумській області				1
Сумське обласне відділення Фонду соціального захисту інвалідів				
Сумський обласний центр соціальних служб для сім'ї, дітей та молоді				
Управління держтехногенбезпеки у Сумській області				
Управління Державної міграційної служби України в Сумській області				
Державна інспекція сільського господарства в Сумській області				
Управління охорони, використання і відтворення водних біоресурсів та регулювання рибальства в Сумській області				
	Райради	РДА	Інші	
м.Суми			ТД „Авал-2011”	1
м.Глухів			вп. Шевченка, 24,	
м.Конотоп			с. Путинце,	
м.Лебедин			Охтирського р-ну,	
м.Охтирка			с. Гусинської ст.,	
м.Ромни			42451	
м.Шостка				
Білопільський				
Буринський				
Великописарівський				
Глухівський				
Конотопський				
Краснопільський				
Кролевецький				
Лебединський				
Липоводолинський				
Недригайлівський				
Охтирський	1	1		
Путинський				
Роменський				
Середино-Будський				
Сумський				
Тростянецький				
Шосткинський				
Ямпільський				

консультант 700-449
Посада,

номер телефону,

Коваленко НВ.
Прізвище, ім'я, по батькові

Морозов
Підпис

ПРИВАТНЕ ПІДПРИЄМСТВО «АВАЛС 2011» 101

42751, СУМСЬКА ОБЛ., ОХТИСЬКИЙ Р-Н.,

С,ЛУТИЩЕ, ВУЛ. ШЕВЧЕНКА, 2А

тел./факс (05446) 2-38-64, 2-38-57

№ 22/10 від 22 жовтня 2014 р.

Голові Сумської обласної ради
Клочко Миколі Олексійовичу

КЛОПОТАННЯ

Просимо Вас погодити отримання спеціального дозволу на користування надрами з метою видобування підземних вод Лутищенського родовища на водозаборі ПП «Авалс 2011», що знаходиться в селі Лутище, Охтирського району, Сумської області.

При цьому повідомляємо, що приватне підприємство «Авалс 2011» є власником двох свердловин №1/94 (обухівсько-межигірський водоносний горизонт) та №2/96 (канево-бучацький водоносний горизонт) і має дозвіл на спеціальне водокористування УКР 4136 СУМ від 18.01.2013 р., виданий державним управлінням охорони навколишнього середовища в Сумській області та згідно договору оренди землі від 17 грудня 2012 року укладеного між ПП «Авалс 2011» та Лутищанською сільською радою зареєстрованого у відділі Держкомзему у Охтирському районі Сумської області 24.12.2012 р. за №592030004003544 є законним користувачем земельної ділянки для розміщення та обслуговування двох свердловин і водонапірної вежі в с. Лутище по вул. Шевченко, 2 а.

Необхідні документи додаємо.

Директор ПП «Авалс 2011»



Латишев Д.А.

СУМСЬКА ОБЛАСНА РАДА
ЗАГАЛЬНИЙ ВІДДІЛВх. № 10-1507/01-26
"22" жовтня 2014р.



102

СУМСЬКА ОБЛАСНА ДЕРЖАВНА АДМІНІСТРАЦІЯ

пл. Незалежності, 2, м. Суми, 40000, тел. (0542) 60-77-55, факс 63-18-16

E-mail: mail@state-gov.sumy.ua Код ЄДРПОУ 14005581

10.12.2014 № 01-27/6559 На № _____ від _____

Голові Сумської обласної ради
Клочку М.О.

**Про внесення питання
на розгляд**

Шановний Миколо Олексійовичу!

Відповідно до статей 13, 34 Закону України «Про місцеві державні адміністрації» пропонуємо внести на розгляд Сумської обласної ради питання «Про клопотання Приватного підприємства «Авалс 2011» щодо надання надр у користування».

З повагою

**Тимчасово виконуючий обов'язки
голови Сумської обласної
державної адміністрації**

А.Б.Крамченков

Супрун 63 28 29

СУМСЬКА ОБЛАСНА РАДА
ЗАГАЛЬНИЙ ВІДДІЛ
Вх. № 07-1739/01-21
"11" грудня 2014р.

про доцільність погодження клопотання Приватного підприємства «Авалс 2011» про надання надр у користування з метою видобування підземних вод Лутищенського родовища (свердловини № 1/94, № 2/96), розташованого у селі Лутище Охтирського району Сумської області,

Заявником подано повний пакет документів, необхідних для одержання погодження клопотання про надання надр у користування. Подані документи відповідають вимогам чинного законодавства та Порядку погодження клопотань про надання надр у користування в Сумській області, затвердженого рішенням Сумської обласної ради від 16 серпня 2013 року.

Назва підприємства – заявника: Приватне підприємство «Авалс 2011».

Вид користування надрами: видобування корисних копалин.

Характеристика водозабору: водозабір розташований на південній околиці селі Лутище Охтирського району Сумської області. Водозабір складається з двох свердловин № 1/94 та № 2/96. Підземні води використовуються для забезпечення господарсько-питних та виробничих потреб підприємства.

Запаси корисних копалин: балансові експлуатаційні запаси питних підземних вод Лутищенського родовища апробовані в ДКЗ України (протокол № 3205 від 03.07.2014р.) у кількості 380 м³/добу за категорією С₁.

Характеристика програми робіт: програмою робіт передбачено протягом п'яти років, з часу отримання спеціального дозволу, проведення детальної геолого-економічної оцінки експлуатаційних запасів Лутищенського родовища та затвердження запасів за промисловими категоріями А+В+С₁.

Обсяги фінансування робіт на ліцензійних ділянках: роботи здійснюватимуться у відповідності до Програми робіт.

Джерела фінансування робіт: роботи виконуватимуться за власні кошти ПП "Авалс 2011".

Об'єм видобутку: ліміт водокористування підземних вод згідно з дозволом на спеціальне водокористування УКР 4136 СУМ від 18.01.2013 складає 250,8 м³/добу або 85,427 тис. м³/рік.

Передбачені природоохоронні заходи:

- дотримання санітарно-технічних норм з утримання свердловини;
- обов'язкове підтримування в задовільному стані огорожі зони суворого санітарного режиму, водомірів, кранів для відбору проб;
- не допущення забруднення підземних та поверхневих вод;
- не допущення не раціонального використання підземних вод.

Перелік технологічних рішень, що плануються до впровадження на об'єктах ліцензування для забезпечення високої надійності видобутку:

- регулярний облік ведення первинного забору підземної води всіх категорій;

- проведення режимних спостережень за кількістю видобутку, якісним складом та рівнями підземних вод;

- контроль за дотриманням належного режиму в розрахункових II та III зонах санітарної охорони свердловин;

104

- дотримання вимог природоохоронного та чинного земельного законодавства.

Рішення органу місцевого самоврядування, на підвідомчій території якого розташована ділянка надр, про згоду на погодження клопотання: рішенням 49 сесії п'ятого скликання Лутищанської сільської ради Охтирського району від 11.09.2014 погоджено отримання спеціального дозволу на користування надрами з метою видобування підземних вод Лутищенського родовища, на водозаборі ПП "Авалс 2011".

Обсяг фінансування об'єктів соціальної сфери та інфраструктури області: приватне підприємство "Авалс 2011" приймає активну участь у соціально-економічному розвитку населених пунктів Лутищанської сільської ради. За 2014 рік надана допомога в розмірі 45 336 грн., а саме:

- підвіз дітей до школи – 19 665 грн.;
- підвіз дітей до м. Охирка (конкурси) – 350 грн.;
- перерахування на рахунок сільської ради для розблокування рахунків – 16 240 грн.;
- перекриття котельні с. Лутище – 2 550 грн.;
- молочні продукти для харчування дітей Лутищанського НВК – 6 531 грн.

Висновок:

Відповідно до статті 9-1 Кодексу України про надра, Порядку надання спеціальних дозволів на користування надрами, затвердженого постановою Кабінету Міністрів України від 30 травня 2011 року № 615, Порядку погодження клопотань про надання надр у користування в Сумській області, затвердженого рішенням Сумської обласної ради від 16 серпня 2013 року Департамент екології, паливно-енергетичного комплексу та природних ресурсів Сумської обласної державної адміністрації вважає за доцільне погодити клопотання Приватного підприємства "Авалс 2011" про надання надр у користування з метою видобування підземних вод Лутищенського родовища, на водозаборі ПП «Авалс 2011» (свердловини № 1/94, № 2/96), розташованого у селі Лутище Охтирського району Сумської області.

**Директор Департаменту екології,
паливно-енергетичного комплексу
та природних ресурсів Сумської
обласної державної адміністрації**

 **С.В.Шевченко**



105

**СУМСЬКА ОБЛАСНА РАДА
ШОСТЕ СКЛИКАННЯ**

**ПОСТІЙНА КОМІСІЯ
З ПИТАНЬ ЗЕМЕЛЬНИХ ТА ВОДНИХ РЕСУРСІВ,
ВИКОРИСТАННЯ НАДР, ЕКОЛОГІЇ,
ДОВКІЛЛЯ ТА ЛІСОВОГО ГОСПОДАРСТВА**

ВИТЯГ З ПРОТОКОЛУ

18.12.2014

Присутні: 6 із 11 депутатів - Токар В.М., Хомутіннік С.П., Мірошніченко М.В., Чигринець В.П., Голіус М.С., Федченко В.І.

Голова (головуючий): Токар В.М.

Запрошені:

Супрун Євген Олександрович – заступник директора Департаменту екології, паливно-енергетичного комплекс та природних ресурсів облдержадміністрації
Фролова Олександра Андріївна – юрисконсульт, за дорученням представляє інтереси ПП «Авалс – 2011»

Порядок денний:

1. Про клопотання Приватного підприємства «Авалс 2011» щодо надання надр у користування.

Слухали: Фролову О.А., яка доповіла, що підприємство розташоване на території Лутищанської сільської ради та постачає воду з існуючих свердловин ТОВ «Славія» для виробництва молочної продукції. Зазначила, що підприємство надає допомогу для соціально-економічного розвитку території, на якій веде виробничу діяльність.

В обговоренні взяли участь: Токар В.М., Хомутіннік С.П., Мірошніченко М.В.

Вирішили: Внести питання на розгляд чергової сесії обласної ради.

Голосували: «за» - одноголосно.

«утримались» - 0

«проти» - 0

Голова

В.М.Токар



СУМСЬКА ОБЛАСНА РАДА
ШОСТЕ СКЛИКАННЯ
тридцять дев'ята сесія
РІШЕННЯ

Суми

24.12.2014

**Про надання товариству з
обмеженою відповідальністю
«Гідронамив» гірничого відводу
на розробку Західної ділянки
Басівського-ІІ родовища піску,
розташованого на території
Сумського району Сумської області**

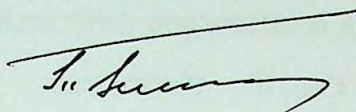
У зв'язку зі створенням Товариством з обмеженою відповідальністю «Сілікатобетон» юридичної особи - Товариства з обмеженою відповідальністю «Гідронамив», з метою продовження діяльності на Західній ділянці Басівського ІІ родовища піску, розташованого на території Сумського району Сумської області, право на користування надрами якого засвідчене актом про надання гірничого відводу від 24.03.2011 № 01-26/141, згідно з клопотанням товариства з обмеженою відповідальністю «Гідронамив» та проектом гірничого відводу на розробку Західної ділянки Басівського ІІ родовища піску, розташованого на території Сумського району Сумської області, відповідно до постанови Кабінету Міністрів України від 27 січня 1995 року № 59 «Про порядок надання гірничих відводів», керуючись статтями 9-1, 17, 19 Кодексу України про надра та статтею 43 Закону України «Про місцеве самоврядування в Україні», обласна рада
ВИРІШИЛА:

1. Надати Товариству з обмеженою відповідальністю «Гідронамив» у користування надра Західної ділянки Басівського ІІ родовища піску.
2. Надати Товариству з обмеженою відповідальністю «Гідронамив» гірничий відвід на розробку надр Західної ділянки Басівського ІІ родовища піску, розташованого на державних землях запасу на території Верхньосироватської сільської ради Сумського району, у межах затверджених

запасів категорії С₁, які у контурі запроектованого кар'єру площею 14,1 га становлять 1083,5 тис.м³ і обмежуються кутовими точками 1,2,3,4,5,6.

3. Термін чинності гірничого відводу встановити у межах терміну дії спеціального дозволу на користування надрами Західної ділянки Басівського II родовища піску від 15.09.2009 № 5016.

Заступник голови



В.М.Толбатов

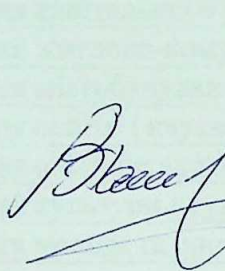
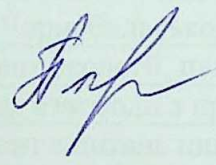
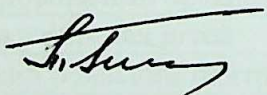
ЛИСТОК ПОГОДЖЕННЯ
до рішення Сумської обласної ради з питання:

«Про надання товариству з обмеженою відповідальністю «Гідронамив» гірничого відводу на розробку Західної ділянки Басівського-II родовища піску, розташованого на території Сумського району Сумської області»

Проект поданий: Сумською обласною державною адміністрацією.

Підстава для постановки питання: Кодекс України про надра, Закон України «Про місцеве самоврядування в Україні», постанова Кабінету Міністрів України від 27.01.1995 №59 «Про порядок надання гірничих відводів», клопотання ТОВ «Гідронамив» від 24.11.2014 № 42.

Погоджено:

- | | |
|--|---|
|  | Шевченко С.В. - директор Департаменту екології, паливно-енергетичного комплексу та природних ресурсів Сумської обласної державної адміністрації |
| Токар В.М. | - голова постійної комісії обласної ради з питань земельних та водних ресурсів, використання надр, екології, довкілля та лісового господарства |
| 
23.12.14. | Патютко В.А. - начальник відділу правового забезпечення та кадрової роботи виконавчого апарату Сумської обласної ради |
|  | Павлова В.В. - начальник відділу аналізу обласних програм та бюджету виконавчого апарату Сумської обласної ради |
|  | Толбатов В.М. - заступник голови Сумської обласної ради |

Зауваження та пропозиції до проекту рішення:

ЛИСТОК РОЗСИЛКИ

документів обласної ради

Про надання товариству з обмеженою відповідальністю "Гідроканалізація" ліцензії на розробку загальної ділянки базисного і родовища мінеральних вод на території Сумської області.

109

Адресат	К-ть
Голова обласної ради	
Заступники голови	
Відділи виконавчого апарату обласної ради	
Відділ правового забезпечення та кадрової роботи	
Відділ аналізу обласних програм та бюджету	2
Відділ організаційного забезпечення діяльності ради	
Відділ інформаційно-аналітичної роботи	
Загальний відділ	
Відділ фінансово-господарського забезпечення	
Управління майном обласної ради	
Обласна державна адміністрація	1
Департамент агропромислового розвитку	
Департамент інформаційної діяльності та комунікації з громадськістю	
Департамент економічного розвитку і торгівлі	
Департамент фінансів	
Департамент соціального захисту населення	
Управління промисловості	
Управління інфраструктури	
Управління капітального будівництва	
Управління житлово-комунального господарства	
Управління містобудування та архітектури	
Управління освіти і науки	
Управління охорони здоров'я	
Управління культури і туризму, національностей та релігій	
Управління молоді та спорту	
Управління з питань надзвичайних ситуацій та у справах захисту населення від наслідків Чорнобильської катастрофи	
Департамент екології, паливно-енергетичного комплексу та природних ресурсів	1
Управління взаємодії з правоохоронними органами та оборонної роботи	
Департамент з питань цивільного захисту, оборонної роботи та взаємодії з правоохоронними органами	
Служба у справах дітей	
Сумський обласний центр соціальних служб для сім'ї, дітей та молоді	
Державний архів області	
Державний заклад післядипломної освіти «Сумський центр перепідготовки та підвищення кваліфікації працівників органів державної влади, органів місцевого самоврядування, державних підприємств, установ і організацій»	
Територіальні органи міністерств і відомств	
Управління державної служби Голодержслужби України в Сумській області	
Управління МВС України в Сумській області	
Управління СБУ в Сумській області	
Головне управління юстиції у Сумській області	
Прокуратура Сумської області	1
Територіальне управління державної судової адміністрації України в Сумській області	
Державна пенітенціарна служба України в Сумській області	
Головне управління Державної казначейської служби України у Сумській області	
Головне управління Міндоходів у Сумській області	
Регіональне відділення Фонду державного майна України по Сумській області	
Сумське обласне територіальне відділення Антимонопольного комітету України	

29.12.2014

Державна фінансова інспекція в Сумській області				
Інспекція з питань захисту прав споживачів у Сумській області				
Територіальна державна інспекція з питань праці у Сумській області				
Територіальне управління державно служби гірничого нагляду та промислової безпеки України у Сумській області				1
Управління державної служби з надзвичайних ситуацій у Сумській області				
Державна екологічна інспекція у Сумській області				1
Головне управління Держземагентства у Сумській області				
Головне управління ветеринарної медицини в Сумській області				
Сумське обласне управління лісового та мисливського господарства				
Державна фітосанітарна інспекція Сумської області				
Головне управління Пенсійного фонду України в Сумській області				
Сумський обласний центр зайнятості				
Головне управління статистики у Сумській області				
Сумське обласне управління водних ресурсів				
Служба автомобільних доріг у Сумській області				
Головне управління Держсанепідемслужби у Сумській області				
Сумське обласне відділення Фонду соціального захисту інвалідів				
Сумський обласний центр соціальних служб для сім'ї, дітей та молоді				
Управління держтехногенбезпеки у Сумській області				
Управління Державної міграційної служби України в Сумській області				
Державна інспекція сільського господарства в Сумській області				
Управління охорони, використання і відтворення водних біоресурсів та регулювання рибальства в Сумській області				
	Райради	РДА	Інші	
м.Суми			ДПОВ "Торговецьке" 40000, вул. Петропавлів- ська, 86, м.Суми	1
м.Глухів				
м.Конотоп				
м.Лебедин				
м.Охтирка				
м.Ромни				
м.Шостка				
Білопільський				
Буринський				
Великописарівський				
Глухівський				
Конотопський				
Краснопільський				
Кролевецький				
Лебединський				
Липоводолинський				
Недригайлівський				
Охтирський				
Путивльський				
Роменський				
Середино-Будський				
Сумський	1	1		
Тростянецький				
Шосткинський				
Ямпільський				

посада,
Посада,

220-449
номер телефону,

Жафаленко НВ
Прізвище, ім'я, по батькові

Жафаленко
Підпис

110

**Пояснювальна записка
Басівське II родовище Західна ділянка**

Назва родовища: Басівське II родовище Західна ділянка.

Назва підприємства-заявника: товариство з обмеженою відповідальністю «Гідронамив».

Місце розташування родовища: родовище розташоване в 10 км на південний схід від м. Суми, південній околиці с.Новиселиці, на державних землях запасу на території Верхньосироватської сільської ради Сумського району Сумської області.

Площа ліцензійної ділянки: 14,1 га.

Запаси корисних копалин: запаси піску становлять 1083,3 тис. м³.

Розробка родовища ведеться відповідно до проектної документації гідронамивом, за рахунок власних коштів підприємства.

Підприємство забезпечене фахівцями та технікою.

Заходи по охороні надр розроблені у відповідності з діючим Кодексом України про надра, а також у відповідності з протоколом Державної комісії по запасам корисних копалин.

Проектом рішення пропонується:

1. Переоформити акт про надання гірничого відводу на розробку Західної ділянки Басівського II родовища піску в частині зміни користувача надрами з товариства з обмеженою відповідальністю «Сілікатобетон» на товариство з обмеженою відповідальністю «Гідронамив».

2. Надати товариству з обмеженою відповідальністю «Гідронамив» гірничий відвід на розробку надр Західної ділянки Басівського II родовища піску, розташованого на державних землях запасу на території Верхньосироватської сільської ради Сумського району, у межах затверджених запасів категорії С₁, які у контурі запроєктованого кар'єру площею 14,1 га становлять 1083,5 тис.м³ і обмежуються кутовими точками 1,2,3,4,5,6.

Директор Департаменту екології,
паливно-енергетичного комплексу
та природних ресурсів Сумської
обласної державної адміністрації

 С.В.Шевченко



141

СУМСЬКА ОБЛАСНА ДЕРЖАВНА АДМІНІСТРАЦІЯ

пл. Незалежності, 2, м. Суми, 40000, тел. (0542) 60-77-55, факс 63-18-16

E-mail: mail@state-gov.sumy.ua Код ЄДРПОУ 14005581

23.12.2014 № 01-27/6767 На № _____ від _____

Голові Сумської обласної ради
Клочку М.О.

Про внесення питання
на розгляд

Шановний Миколо Олексійовичу!

Відповідно до статей 13, 34 Закону України «Про місцеві державні адміністрації» пропонуємо внести на розгляд Сумської обласної ради питання «Про надання Товариству з обмеженою відповідальністю «Гідронамив» гірничого відводу на розробку Західної ділянки Басівського II родовища піску розташованого на території Сумського району Сумської області».

З повагою

Заступник голови Сумської
обласної державної адміністрації

А.Б.Крамченков

Супрун 63 28 29

СУМСЬКА ОБЛАСНА РАДА
ЗАГАЛЬНИЙ ВІДДІЛ

Вх. № 07-1806/01-21
"24" грудня 2014р.



СУМСЬКА ОБЛАСНА РАДА
ШОСТЕ СКЛИКАННЯ
тридцять дев'ята сесія
РІШЕННЯ

Суми

24.12.2014

**Про надання дозволу на передачу об'єктів
спільної власності територіальних громад
сіл, селищ, міст області в оренду**

Ураховуючи звернення підприємств, установ та закладів, господарських товариств, фізичних осіб-підприємців, відповідно до статей 5, 9 Закону України «Про оренду державного та комунального майна», рішення обласної ради від 18.11.2011 «Про затвердження нормативних документів щодо оренди майна спільної власності територіальних громад сіл, селищ, міст області» зі змінами від 28.09.2012, керуючись пунктом 19 статті 43 Закону України «Про місцеве самоврядування в Україні», обласна рада
ВИРІШИЛА:

1. Надати дозвіл на передачу в оренду об'єктів нерухомого майна спільної власності територіальних громад сіл, селищ, міст області відповідно до переліку (додаток 1).
2. Затвердити перелік орендарів, яким надаються об'єкти спільної власності територіальних громад сіл, селищ, міст області в оренду на пільгових умовах з орендною платою одна гривня на рік (додаток 2).
3. Управлінню майном обласної ради забезпечити передачу в оренду та укладання договорів оренди нерухомого майна відповідно до вимог чинного законодавства.

Заступник голови

В.М.Толбатов

Додаток 1
до рішення обласної ради
шостого скликання
24.12.2014

**Перелік
об'єктів спільної власності територіальних громад сіл, селищ, міст області, що передаються в оренду**

№ п/п	Найменування об'єкта та мета його передачі	Площа (кв.м) (орієнтов на)	Місце знаходження об'єкта оренди	Балансоутримувач	Орендодавець	Стартова орендна ставка*
1.	Частина нежитлового приміщення з метою проведення медичної практики	48	м. Суми, вул. Ковпака, 18	Комунальне підприємство Сумської обласної ради Аптека № 178	Управління майном Сумської обласної ради	20
2.	Частина нежитлового приміщення з метою розташування об'єкта поштового зв'язку на площі, що використовується для надання послуг поштового зв'язку	26,8	Краснопільський район, с. Великий Бобрик, вул. Сумська, 4	Центральна районна аптека № 37 Краснопільського району	Управління майном Сумської обласної ради	6

*- Стартова орендна ставка у відсотках до вартості майна, яка визначена шляхом проведення експертної оцінки

119

ЗАТВЕРДЖЕНО
Рішення обласної ради
шостого скликання
24.12.2014

Перелік орендарів, що фінансуються за рахунок державного бюджету, яким надається майно спільної власності територіальних громад сіл, селищ, міст області в оренду на пільгових умовах з орендною платою одна гривня на рік

№ п/п	Орендар	Орендодавець	Мета використання майна	Назва об'єкта оренди	Місце знаходження об'єкта оренди	Площа (кв. м) (орієнтовна)
1	Державний науково-дослідний інститут з лабораторної діагностики та ветеринарно-санітарної експертизи для розміщення Сумського філіалу	Управління майном Сумської обласної ради	Адміністративні приміщення	Лабораторія	м. Суми, вул. Якіра, 17	1049,3
2				Гараж		117,9
3				Склад		69,6
4				Ангар		78
5				Ангар		78
6				Склад		41,6
7				Сарай		20,9
8				Огорожа		193,9

144

115-

Про надання дозволу на передачу об'єктів спільної власності територіальних громад сіл, селищ, міст області в оренду

Підстава для постановки питання: звернення підприємств, установ та закладів, рішення обласної ради від 18.11.2011 «Про затвердження нормативних документів щодо оренди майна спільної власності територіальних громад сіл, селищ, міст області» зі змінами від 28.09.2012

– начальник управління майном
обласної ради

– заступник начальника відділу правового забезпечення та кадрової роботи виконавчого апарату обласної ради

– голова постійної комісії з питань управління комунальною власністю та приватизації

– заступник голови обласної ради

Зауваження та пропозиції до проекту рішення:

ЛИСТОК РОЗСИЛКИ
документів обласної ради

116

Про надання дозволу на передачу об'єктів спільної власності територіальних громад сіл, селищ, міст області в оренду

Адресат	К-ть
Голова обласної ради	
Заступники голови	
Відділи виконавчого апарату обласної ради	
Відділ правового забезпечення та кадрової роботи	
Відділ аналізу обласних програм та бюджету	
Відділ організаційного забезпечення діяльності ради	
Відділ інформаційно-аналітичної роботи	
Загальний відділ	
Відділ фінансово-господарського забезпечення	
Управління майном обласної ради	1
Обласна державна адміністрація	
Департамент агропромислового розвитку	
Департамент інформаційної діяльності та комунікації з громадськістю	
Департамент економічного розвитку і торгівлі	
Департамент фінансів	
Департамент соціального захисту населення	
Управління промисловості	
Управління інфраструктури	
Управління капітального будівництва	
Управління житлово-комунального господарства	
Управління містобудування та архітектури	
Управління освіти і науки	
Управління охорони здоров'я	
Управління культури і туризму, національностей та релігій	
Управління молоді та спорту	
Управління з питань надзвичайних ситуацій та у справах захисту населення від наслідків Чорнобильської катастрофи	
Департамент екології, паливно-енергетичного комплексу та природних ресурсів	
Управління взаємодії з правоохоронними органами та оборонної роботи	
Департамент з питань цивільного захисту, оборонної роботи та взаємодії з правоохоронними органами	
Служба у справах дітей	
Сумський обласний центр соціальних служб для сім'ї, дітей та молоді	
Державний архів області	
Державний заклад післядипломної освіти «Сумський центр перепідготовки та підвищення кваліфікації працівників органів державної влади, органів місцевого самоврядування, державних підприємств, установ і організацій»	
Територіальні органи міністерств і відомств	
Управління державної служби Голодержслужби України в Сумській області	
Управління МВС України в Сумській області	
Управління СБУ в Сумській області	
Головне управління юстиції у Сумській області	
Прокуратура Сумської області	
Територіальне управління державної судової адміністрації України в Сумській області	
Державна пенітенціарна служба України в Сумській області	
Головне управління Державної казначейської служби України у Сумській області	
Головне управління Міндоходів у Сумській області	
Регіональне відділення Фонду державного майна України по Сумській області	
Сумське обласне територіальне відділення Антимонопольного комітету України	

29.12.2014

Державна фінансова інспекція в Сумській області				
Інспекція з питань захисту прав споживачів у Сумській області				
Територіальна державна інспекція з питань праці у Сумській області				
Територіальне управління державно служби гірничого нагляду та промислової безпеки України у Сумській області				
Управління державної служби з надзвичайних ситуацій у Сумській області				
Державна екологічна інспекція у Сумській області				
Головне управління Держземагентства у Сумській області				
Головне управління ветеринарної медицини в Сумській області				
Сумське обласне управління лісового та мисливського господарства				
Державна фітосанітарна інспекція Сумської області				
Головне управління Пенсійного фонду України в Сумській області				
Сумський обласний центр зайнятості				
Головне управління статистики у Сумській області				
Сумське обласне управління водних ресурсів				
Служба автомобільних доріг у Сумській області				
Головне управління Держсанепідемслужби у Сумській області				
Сумське обласне відділення Фонду соціального захисту інвалідів				
Управління держтехногенбезпеки у Сумській області				
Управління Державної міграційної служби України в Сумській області				
Державна інспекція сільського господарства в Сумській області				
Управління охорони, використання і відтворення водних біоресурсів та регулювання рибальства в Сумській області				
	Райради	РДА	Інші	
м.Суми				
м.Глухів				
м.Конотоп				
м.Лебедин				
м.Охтирка				
м.Ромни				
м.Шостка				
Білопільський				
Буринський				
Великописарівський				
Глухівський				
Конотопський				
Краснопільський				
Кролевецький				
Лебединський				
Липоводолинський				
Недригайлівський				
Охтирський				
Путівльський				
Роменський				
Середино-Будський				
Сумський				
Тростянецький				
Шосткинський				
Ямпільський				

Заступник начальника управління
майном обласної ради
62-08-32

Сябренко Олексій Валентинович

А.Сев

Додаток
до листа Держветфітослужби
від "27" 10 2014 р. № 15-7-6/23875

**Перелік майна, що пропонується до передачі в оренду
Сумському філіалу Державного науково-дослідного інституту з
лабораторної діагностики та ветеринарно-санітарної експертизи**

№ з/п	Інвентарний номер	Назва	Кількість
1	10400001	Водомір	1,00
2	10410057	Декадно-рахувальний пристрій	1,00
3	10410059	Радіометр РКБ-4М	1,00
4	10410060	Радіометр ГРБ-1	1,00
5	10410064	Сигналізатор СЗБ-04	1,00
6	10410065	Пристрій ДРГ	1,00
7	10410067	Радіометр КРК	1,00
8	10410069	Радіометр "БЕТА"	1,00
9	10410070	Радіометр "БЕТА"	1,00
10	10410013	Камера УБК	1,00
11	10400003	Холодильник "Днепр"	1,00
12	10410099	Холодильник "Чинар"	1,00
13	10410109	Холодильник "Мінськ"	1,00
14	10410104	Термостат сухоповітряний	1,00
15	10410105	Термостат сухоповітряний	1,00
16	10410106	Термостат сухоповітряний	1,00
17	10410068	Пристрій СРП-68-01	1,00
18	10410113	Радіометр РІ-БГ	1,00
19	10410072	Шафа сушильна	1,00
20	10410071	Ваги ВЛ Э134	1,00
21	10410123	Компресор	1,00
22	10410124	Компресор	1,00
23	10410092	Рефрактометр	1,00
24	10410085	Термостат сухоповітряний	1,00
25	10410093	Прибор КФК-2	1,00
26	10410094	Прибор КФК-2	1,00
27	10410087	Центрифуга лабораторна ОПМ-8	1,00
28	10410088	Центрифуга лабораторна ОПМ-3	1,00
29	10410095	Аналізатор рідини "Флюорат- 02-2М"	1,00
30	10410096	Випромінювач довжини хвилі 254	1,00
31	10410117	Термостат	1,00
32	10410111	Термостат сухоповітряний	1,00

33	10410021	Холодильник "Апшерон"	1,00
34	10410044	Термостат сухоповітряний	1,00
35	10410045	Термостат сухоповітряний	1,00
36	10410108	Автоклав ВК-75 (стерилізатор паровий)	1,00
37	10410028	Центрифуга	1,00
38	10410076	Мікротом МС-2	1,00
39	10410079	Холодильник "Апшерон"	1,00
40	10410103	Термостат ТС-80	1,00
41	10410016	Термостат	1,00
42	10410018	Мікроскоп люмінісцентний	1,00
43	10410126	Холодильна камера	1,00
44	10410007	Термостат сухоповітряний	1,00
45	10410008	Холодильник "Апшерон"	1,00
46	10410017	Центрифуга	1,00
47	10610023	Шафа аптечна	1,00
48	10610024	Шафа аптечна	1,00
49	10610025	Шафа аптечна	1,00
50	10610032	Шафа аптечна	1,00
51	10610008	Шафа аптечна	1,00
52	10610009	Шафа аптечна	1,00
53	10610019	Шафа аптечна	1,00
54	10610033	Шафа шасі з підставкою	1,00
55	10610006	Шафа аптечна	1,00
56	10610007	Стіл вірусологічний	1,00
57	10610004	Шафа аптечна	1,00
58	10610005	Шафа сушильна	1,00
59	10610034	Шафа 3-х секційна	1,00



ДЕРЖАВНА
ВЕТЕРИНАРНА ТА ФІТОСАНІТАРНА
СЛУЖБА УКРАЇНИ

ДЕРЖАВНИЙ НАУКОВО-ДОСЛІДНИЙ ІНСТИТУТ З ЛАБОРАТОРНОЇ
ДІАГНОСТИКИ ТА ВЕТЕРИНАРНО-САНІТАРНОЇ ЕКСПЕРТИЗИ
СУМСЬКИЙ ФІЛІАЛ ДЕРЖАВНОГО НАУКОВО-ДОСЛІДНОГО ІНСТИТУТУ З
ЛАБОРАТОРНОЇ ДІАГНОСТИКИ ТА ВЕТЕРИНАРНО-САНІТАРНОЇ ЕКСПЕРТИЗИ

40009, м. Суми, вул. Якіра, 17, тел./факс: (0542) 61-13-82; e-mail: vetlabsumy@ukr.net

28 листопада 2014 № 2 На № _____ від _____

Голові Сумської обласної ради

Ключко М.О.

СУМСЬКА ОБЛАСНА РАДА
ЗАГАЛЬНИЙ ВІДДІЛ

Вх. № 07-1669/01-25
"28" листопада 2014 р.

Шановний Миколо Олексійовичу

В липні 2014 відбулося офіційне відкриття проекту ЄС «Вдосконалення системи контролю безпечності харчових продуктів в Україні». Метою діяльності проекту є вдосконалення системи безпечності харчових продуктів в Україні за принципом «від лану до столу» шляхом проведення законодавства України, інституційної інфраструктури та системи державного контролю у відповідність до регуляторної та адміністративної політики і практик ЄС.

Враховуючи вищезазначене та з метою оптимізації лабораторно-діагностичної мережі, покращення якості досліджень і на підставі наказу Державної ветеринарної та фітосанітарної служби України № 2831 від 25.09.2014 р. «Про припинення діяльності Сумської регіональної державної лабораторії ветеринарної медицини» для організації забезпечення діяльності філії ДНДІ ЛД ВСЕ в Сумській області, просимо Вас передати в оренду об'єкти нерухомого майна згідно переліку.

1	10310001	Лабораторія (Головне приміщення, Якіра, 17)	1
2	10310002	Гараж	1
3	10310003	Склад	1
4	10310004	Ангар	1
5	10310005	Ангар	1

121

6	10310006	Склад	1
7	10310007	Сарай	1
8	10330008	Огорожа	1
9	10330009	Огорожа	1
10	10310010	Гараж, віварій	1
11	10310012	Лабораторія	1
12	10310013	Вбиральня (Туалет цегляний)	1
13	10310011	Лабораторія	1

Директор



О.І.Коваленко



**СУМСЬКА ОБЛАСНА РАДА
ШОСТЕ СКЛИКАННЯ**

**ПОСТІЙНА КОМІСІЯ З ПИТАНЬ УПРАВЛІННЯ
КОМУНАЛЬНОЮ ВЛАСНІСТЮ ТА ПРИВАТИЗАЦІЇ**

**Витяг з протоколу № 46
засідання постійної комісії обласної ради**

м. Суми

від 24 грудня 2014 року

Присутні депутати 8 із 12 обраних:

Макаренко Костянтин Володимирович - голова комісії, позафракційний;
Демура Володимир Олексійович – заступник голови комісії, позафракційний;
Лаврик Віра Іванівна – секретар комісії, політична партія «Рідне місто»;
Винниченко Сергій Андрійович - член комісії, позафракційний;
Галаєв Магомет - Шаріп Джамалович - член комісії, позафракційний;
Гонор Сергій Володимирович - член комісії, позафракційний;
Лях Василь Валерійович - член комісії, ВО «Батьківщина»;
Остапенко Олег Миколайович - член комісії, ВО «Батьківщина».

Відсутні 4 депутати:

Пуд Сергій Олександрович - член комісії, позафракційний;
Биков Геннадій Миколайович - член комісії, позафракційний;
Бояринцев Олег Анатолійович - член комісії, позафракційний;
Сахнюк Георгій Володимирович - член комісії, позафракційний.

У засіданні постійної комісії брали участь:

Сябренко Олексій Валентинович - заступник начальника управління майном обласної ради;
Клименко Рузана Володимирівна - консультант відділу організаційного забезпечення діяльності ради виконавчого апарату обласної ради;
Геренко Олег Борисович – помічник депутата Сумської обласної ради Бояринцева О. А.

Засідання відкрив і вів голова постійної комісії Макаренко К.В.

І. Про надання дозволу на передачу об'єктів спільної власності територіальних громад сіл, селищ, міст області в оренду.

Слухали: Сябренка О.В. – заступника начальника управління майном обласної ради.

Виступили: Макаренко К.В., Лаврик В.І., Остапенко О.М., Лях В.В., Гонор С.В., Демура В.О., Галаєв М.Д., Винниченко С.А.

Вирішили: Підтримати запропонований проект рішення та рекомендувати внести його на розгляд тридцять дев'ятої сесії обласної ради зі зміною, а саме: пункт 3 додатку 1 вищезазначеного проекту рішення виключити.

Голосували: за – одноголосно.

Голова комісії



К.В. Макаренко

20



123

СУМСЬКА ОБЛАСНА РАДА
ШОСТЕ СКЛИКАННЯ
тридцять дев'ята сесія
РІШЕННЯ

Суми

24.12.2014

**Про передачу в користування на
праві оперативного управління майна
спільної власності територіальних
громад сіл, селищ, міст області**

Розглянувши звернення державної ветеринарної та фітосанітарної служби України від 27.10.2014 № 15-7-6/23875 та Державного науково-дослідного інституту з лабораторної діагностики та ветеринарно-санітарної експертизи від 28.11.2014 № 3, з метою організації забезпечення діяльності Сумського філіалу, керуючись статтями 43, 60 Закону України «Про місцеве самоврядування в Україні», обласна рада
ВИРІШИЛА:

1. Припинити користування на праві оперативного управління Сумською регіональною державною лабораторією ветеринарної медицини майном згідно з додатками 1, 2.

1. Передати в користування на праві оперативного управління Державному науково-дослідному інституту з лабораторної діагностики та ветеринарно-санітарної експертизи для використання Сумським філіалом майно згідно з додатком 2.

2. Управлінню майном обласної ради здійснити передачу майна та укласти договір на закріплення майна, зазначеного в пункті 2 цього рішення, відповідно до вимог чинного законодавства.

Заступник голови

В.М.Толбатов

Додаток 1
до рішення обласної ради
шостого скликання
24.12.2014

Перелік майна

№ п/п	Назва	Кіл- ть	Ін-ний номер	Вартість, грн.	
				первісна	залишкова
1.	Лабораторія	1	10310001	256476,00	14796,00
2.	Гараж	1	10310002	20449,00	2753,00
3.	Склад	1	10310003	12435,00	0,00
4.	Ангар	1	10310004	16561,00	4487,00
5.	Ангар	1	10310005	16561,00	4487,00
6.	Склад	1	10310006	2818,00	0,00
7.	Сарай	1	10310007	1410,00	0,00
8.	Огорожа	1	10310008	11442,00	0,00

Перелік майна

№ п/п	Назва	Кіл- ть	Ін-ний номер	Вартість, грн.	
				первісна	залишкова
1.	Холодильник «Мінськ»	1	10410109	924,00	0,00
2.	Водомір	1	10400001	456,00	0,00
3.	Холодильник «Дніпро»	1	10400003	696,00	0,00
4.	Мікроскоп люмінесцентний	1	10410018	1041,00	0,00
5.	Термостат	1	10410016	697,00	0,00
6.	Центрифуга	1	10410017	203,00	0,00
7.	Термостат	1	10410117	253,00	0,00
8.	Декадно-рахувальний пристрій	1	10410057	772,00	0,00
9.	Радіометр РКР-9	1	10410059	4112,00	0,00
10.	Дозиметр КРБ-01	1	10410060	2362,00	0,00
11.	Сигналізатор С-3600	1	10410064	1701,00	0,00
12.	Прибор Д-2	1	10410065	2063,00	0,00
13.	Радіометр	1	10410067	2923,00	0,00
14.	Пристрій СРМ-6801	1	10410068	914,00	0,00
15.	Радіометр Бета	1	10410069	280,00	0,00
16.	Радіометр Бета	1	10410070	280,00	0,00
17.	Ваги ВЛ Е134	1	10410071	940,00	0,00
18.	Шафа сушильна	1	10410072	1065,00	0,00
19.	Термостат сухоповітряний	1	10410111	807,00	0,00
20.	Холодильник «Чинар»	1	10410099	546,00	0,00
21.	Термостат сухоповітряний	1	10410103	275,00	0,00
22.	Термостат сухоповітряний	1	10410104	275,00	0,00
23.	Термостат сухоповітряний	1	10410105	275,00	0,00
24.	Термостат сухоповітряний	1	10410106	275,00	0,00
25.	Стерилізатор ВК-75	1	10410108	652,00	0,00
26.	Холодильник «Апшерон»	1	10410021	524,00	0,00
27.	Центрифуга	1	10410028	386,00	0,00
28.	Мікротом МС-2	1	10410076	170,00	0,00
29.	Холодильник «Апшерон»	1	10410079	539,00	0,00
30.	Термостат сухоповітряний	1	10410007	824,00	0,00
31.	Холодильник «Апшерон»	1	10410008	539,00	0,00
32.	Центрифуга лабораторна	1	10410087	816,00	0,00
33.	УНБК	1	10410013	485,00	0,00
34.	Термостат сухоповітряний	1	10410085	197,00	0,00
35.	Прибор КФК	1	10410093	499,00	0,00
36.	Прибор КФК	1	10410094	499,00	0,00
37.	Рефрактометр	1	10410092	405,00	0,00
38.	Центрифуга	1	10410088	550,00	0,00

39.	Опромінювач довжини хвиль	1	10410096	801,00	0,00
40.	Аналізатор рідини «Флюорат»	1	10410095	66349,00	0,00
41.	Термостат сухоповітряний	1	10410044	697,00	0,00
42.	Термостат сухоповітряний	1	10410045	697,00	0,00
43.	Радіометр РІ-БГ	1	10410113	29198,00	0,00
44.	Компресор	1	10410123	2926,00	0,00
45.	Компресор	1	10410124	1013,00	0,00
46.	Холодильна камера	1	10410126	1938,00	0,00
47.	Шафа 3-секційна	1	10610034	702,00	0,00
48.	Стіл вірусологічний	1	10610007	427,00	0,00
49.	Шафа аптечна	1	10610006	253,00	0,00
50.	Шафа аптечна	1	10610025	197,00	0,00
51.	Шафа аптечна	1	10610023	100,00	0,00
52.	Шафа аптечна	1	10610024	100,00	0,00
53.	Шафа аптечна	1	10610008	171,00	0,00
54.	Шафа аптечна	1	10610009	166,00	0,00
55.	Шафа аптечна	1	10610019	204,00	0,00
56.	Шафа аптечна	1	10610032	206,00	0,00
57.	Шафа мат.	1	10610033	228,00	0,00
58.	Шафа аптечна	1	10610004	197,00	0,00
59.	Шафа сушильна	1	10610005	515,00	0,00

124

Проект поданий: головою обласної ради

Підстава для постановки питання: звернення державної фітосанітарної служби України від 27.10.2014 № 15-7-6/23875, Закон України «Про місцеве самоврядування в Україні»

Погоджено:

– начальник управління майном
обласної ради

– заступник начальника відділу
правового забезпечення та кадрової
роботи виконавчого апарату обласної
ради

– голова постійної комісії з питань управління комунальною власністю та приватизації

– заступник голови обласної ради

Зауваження та пропозиції до проекту рішення:

ЛИСТОК РОЗСИЛКИ

документів обласної ради

Про передачу в користування на праві оперативного управління майна спільної власності територіальних громад сіл, селищ, міст області

128

Адресат	К-ть
Голова обласної ради	
Заступники голови	
Відділи виконавчого апарату обласної ради	
Відділ правового забезпечення та кадрової роботи	
Відділ аналізу обласних програм та бюджету	
Відділ організаційного забезпечення діяльності ради	
Відділ інформаційно-аналітичної роботи	
Загальний відділ	
Відділ фінансово-господарського забезпечення	
Управління майном обласної ради	1
Обласна державна адміністрація	
Департамент агропромислового розвитку	
Департамент інформаційної діяльності та комунікації з громадськістю	
Департамент економічного розвитку і торгівлі	
Департамент фінансів	
Департамент соціального захисту населення	
Управління промисловості	
Управління інфраструктури	
Управління капітального будівництва	
Управління житлово-комунального господарства	
Управління містобудування та архітектури	
Управління освіти і науки	
Управління охорони здоров'я	
Управління культури і туризму, національностей та релігій	
Управління молоді та спорту	
Управління з питань надзвичайних ситуацій та у справах захисту населення від наслідків Чорнобильської катастрофи	
Департамент екології, паливно-енергетичного комплексу та природних ресурсів	
Управління взаємодії з правоохоронними органами та оборонної роботи	
Департамент з питань цивільного захисту, оборонної роботи та взаємодії з правоохоронними органами	
Служба у справах дітей	
Сумський обласний центр соціальних служб для сім'ї, дітей та молоді	
Державний архів області	
Державний заклад післядипломної освіти «Сумський центр перепідготовки та підвищення кваліфікації працівників органів державної влади, органів місцевого самоврядування, державних підприємств, установ і організацій»	
Територіальні органи міністерств і відомств	
Управління державної служби Голодержслужби України в Сумській області	
Управління МВС України в Сумській області	
Управління СБУ в Сумській області	
Головне управління юстиції у Сумській області	
Прокуратура Сумської області	
Територіальне управління державної судової адміністрації України в Сумській області	
Державна пенітенціарна служба України в Сумській області	
Головне управління Державної казначейської служби України у Сумській області	
Головне управління Міндоходів у Сумській області	
Регіональне відділення Фонду державного майна України по Сумській області	
Сумське обласне територіальне відділення Антимонопольного комітету України	

24.12.2014

Державна фінансова інспекція в Сумській області				
Інспекція з питань захисту прав споживачів у Сумській області				
Територіальна державна інспекція з питань праці у Сумській області				
Територіальне управління державно служби гірничого нагляду та промислової безпеки України у Сумській області				
Управління державної служби з надзвичайних ситуацій у Сумській області				
Державна екологічна інспекція у Сумській області				
Головне управління Держземагентства у Сумській області				
Головне управління ветеринарної медицини в Сумській області				
Сумське обласне управління лісового та мисливського господарства				
Державна фітосанітарна інспекція Сумської області				
Головне управління Пенсійного фонду України в Сумській області				
Сумський обласний центр зайнятості				
Головне управління статистики у Сумській області				
Сумське обласне управління водних ресурсів				
Служба автомобільних доріг у Сумській області				
Головне управління Держсанепідемслужби у Сумській області				
Сумське обласне відділення Фонду соціального захисту інвалідів				
Управління держтехногенбезпеки у Сумській області				
Управління Державної міграційної служби України в Сумській області				
Державна інспекція сільського господарства в Сумській області				
Управління охорони, використання і відтворення водних біоресурсів та регулювання рибальства в Сумській області				
	Райради	РДА	Інші	
м.Суми			Сумська філія державного науково-дослідного інституту з лабораторій діагностики та ветеринарно-санітарної експертизи	
м.Глухів				
м.Конотоп				
м.Лебедин				
м.Охтирка				
м.Ромни				1
м.Шостка				
Білопільський				
Буринський				
Великописарівський				
Глухівський				
Конотопський				
Краснопільський				
Кролевецький				
Лебединський				
Липоводолинський				
Недригайлівський				
Охтирський				
Путивльський				
Роменський				
Середино-Будський				
Сумський				
Тростянецький				
Шосткинський				
Ямпільський				

Заступник начальника управління
майном обласної ради
62-08-32

Сябренко Олексій Валентинович

А. Сябренко



129

**ДЕРЖАВНА
ВЕТЕРИНАРНА ТА ФІТОСАНІТАРНА
СЛУЖБА УКРАЇНИ**
**ДЕРЖАВНИЙ НАУКОВО-ДОСЛІДНИЙ ІНСТИТУТ З ЛАБОРАТОРНОЇ
ДІАГНОСТИКИ ТА ВЕТЕРИНАРНО-САНІТАРНОЇ ЕКСПЕРТИЗИ**
СУМСЬКИЙ ФІЛІАЛ ДЕРЖАВНОГО НАУКОВО-ДОСЛІДНОГО ІНСТИТУТУ З
ЛАБОРАТОРНОЇ ДІАГНОСТИКИ ТА ВЕТЕРИНАРНО-САНІТАРНОЇ ЕКСПЕРТИЗИ

40009, м. Суми, вул. Якіра, 17, тел./факс: (0542) 61-13-82; e-mail: vetlabsumy@ukr.net

28 лютого 2014 р. № 3 На № _____ від _____

Голові Сумської обласної ради
Клочко М.О.

СУМСЬКА ОБЛАСНА РАДА
ЗАГАЛЬНИЙ ВІДДІЛ

Вх. № 07-1695/01-25
04. ч. 2 ч. 2 2014 р.

Шановний Миколо Олексійовичу,

В липні 2014 відбулося офіційне відкриття проекту ЄС «Вдосконалення системи контролю безпечності харчових продуктів в Україні». Метою діяльності проекту є вдосконалення системи безпечності харчових продуктів в Україні за принципом «від лану до столу» шляхом проведення законодавства України, інституційної інфраструктури та системи державного контролю у відповідність до регуляторної та адміністративної політики і практик ЄС.

Враховуючи вищезазначене та з метою оптимізації лабораторно-діагностичної мережі, покращення якості досліджень і на підставі наказу Державної ветеринарної та фітосанітарної служби України № 2831 від 25.09.2014 р. «Про припинення діяльності Сумської регіональної державної лабораторії ветеринарної медицини» для організації забезпечення діяльності філії ДНДІ ЛД ВСЕ в Сумській області, просимо Вас передати в користування основні засоби згідно переліку.

1	10400001	Водомір	1,00
2	10410057	Декадно-рахувальний пристрій	1,00
3	10410059	Радіометр РКБ-4М	1,00
4	10410060	Радіометр ГРБ-1	1,00
5	10410064	Сигналізатор СЗБ-04	1,00
6	10410065	Пристрій ДРГ	1,00

7	10410067	Радіометр КРК	1,00
8	10410069	Радіометр "БЕТА"	1,00
9	10410070	Радіометр "БЕТА"	1,00
10	10410013	Камера УБК	1,00
11	10400003	Холодильник "Днепр"	1,00
12	10410099	Холодильник "Чинар"	1,00
13	10410109	Холодильник "Мінськ"	1,00
14	10410104	Термостат сухоповітряний	1,00
15	10410105	Термостат сухоповітряний	1,00
16	10410106	Термостат сухоповітряний	1,00
17	10410068	Пристрій СРП-68-01	1,00
18	10410113	Радіометр РІ-БГ	1,00
19	10410072	Шафа сушильна	1,00
20	10410071	Ваги ВЛ Э134	1,00
21	10410123	Компресор	1,00
22	10410124	Компресор	1,00
23	10410092	Рефрактометр	1,00
24	10410085	Термостат сухоповітряний	1,00
25	10410093	Прибор КФК-2	1,00
26	10410094	Прибор КФК-2	1,00
27	10410087	Центрифуга лабораторна ОПМ-8	1,00
28	10410088	Центрифуга лабораторна ОПМ-3	1,00
29	10410095	Аналізатор рідини "Флюорат- 02-2М"	1,00
30	10410096	Випромінювач довжини хвилі 254	1,00
31	10410117	Термостат	1,00
32	10410111	Термостат сухоповітряний	1,00
33	10410021	Холодильник "Апшерон"	1,00
34	10410044	Термостат сухоповітряний	1,00
35	10410045	Термостат сухоповітряний	1,00
36	10410108	Автоклав ВК-75 (стерилізатор паровий)	1,00
37	10410028	Центрифуга	1,00
38	10410076	Мікротом МС-2	1,00
39	10410079	Холодильник "Апшерон"	1,00
40	10410103	Термостат ТС-80	1,00
41	10410016	Термостат	1,00
42	10410018	Мікроскоп люмінісцентний	1,00
43	10410126	Холодильна камера	1,00
44	10410007	Термостат сухоповітряний	1,00
45	10410008	Холодильник "Апшерон"	1,00
46	10410017	Центрифуга	1,00
47	10610023	Шафа аптечна	1,00
48	10610024	Шафа аптечна	1,00

131

47	10610023	Шафа аптечна	1,00
48	10610024	Шафа аптечна	1,00
49	10610025	Шафа аптечна	1,00
50	10610032	Шафа аптечна	1,00
51	10610008	Шафа аптечна	1,00
52	10610009	Шафа аптечна	1,00
53	10610019	Шафа аптечна	1,00
54	10610033	Шафа шасі з підставкою	1,00
55	10610006	Шафа аптечна	1,00
56	10610007	Стіл вірусологічний	1,00
57	10610004	Шафа аптечна	1,00
58	10610005	Шафа сушильна	1,00
59	10610034	Шафа 3-х секційна	1,00

Директор

Що діє на підставі Довіреності
від 25.11 2014 року



О.І.Коваленко



СУМСЬКА ОБЛАСНА РАДА ШОСТЕ СКЛИКАННЯ

ПОСТІЙНА КОМІСІЯ З ПИТАНЬ УПРАВЛІННЯ КОМУНАЛЬНОЮ ВЛАСНІСТЮ ТА ПРИВАТИЗАЦІЇ

Витяг з протоколу № 46
засідання постійної комісії обласної ради

м. Суми

від 24 грудня 2014 року

Присутні депутати 8 із 12 обраних:

Макаренко Костянтин Володимирович - голова комісії, позафракційний;
Демура Володимир Олексійович – заступник голови комісії, позафракційний;
Лаврик Віра Іванівна – секретар комісії, політична партія «Рідне місто»;
Винниченко Сергій Андрійович - член комісії, позафракційний;
Галаєв Магомет - Шаріп Джамалович - член комісії, позафракційний;
Гонор Сергій Володимирович - член комісії, позафракційний;
Лях Василь Валерійович - член комісії, ВО «Батьківщина»;
Остапенко Олег Миколайович - член комісії, ВО «Батьківщина».

Відсутні 4 депутати:

Пуд Сергій Олександрович - член комісії, позафракційний;
Биков Геннадій Миколайович - член комісії, позафракційний;
Бояринцев Олег Анатолійович - член комісії, позафракційний;
Сахнюк Георгій Володимирович - член комісії, позафракційний.

У засіданні постійної комісії брали участь:

Сябренко Олексій Валентинович - заступник начальника управління майном обласної ради;
Клименко Рузана Володимирівна - консультант відділу організаційного забезпечення діяльності ради виконавчого апарату обласної ради;
Геренко Олег Борисович – помічник депутата Сумської обласної ради
Бояринцева О. А.

Засідання відкрив і вів голова постійної комісії Макаренко К.В.

II. Про передачу в користування на праві оперативного управління майна спільної власності територіальних громад сіл, селищ, міст області.

Слухали: Сябренка О.В. – заступника начальника управління майном обласної ради.

Виступили: Макаренко К.В., Лаврик В.І., Остапенко О.М., Лях В.В., Гонор С.В., Демура В.О., Галаєв М.Д., Винниченко С.А.

Вирішили: Підтримати запропонований проект рішення та рекомендувати внести його на розгляд тридцять дев'ятої сесії обласної ради.

Голосували: за – одноголосно.

Голова комісії



К.В. Макаренко



СУМСЬКА ОБЛАСНА РАДА
ШОСТЕ СКЛИКАННЯ
тридцять дев'ята сесія
РІШЕННЯ

Суми

24.12.2014

**Про передачу в користування на
праві оперативного управління
автотранспорту**

У зв'язку з ліквідацією установ санітарно-епідеміологічних служб області, враховуючи клопотання державної установи «Сумський обласний лабораторний центр Держсанепідслужби України» від 01.12.2014 № 01/2798, керуючись статтями 43, 60 Закону України «Про місцеве самоврядування в Україні», обласна рада

ВИРІШИЛА:

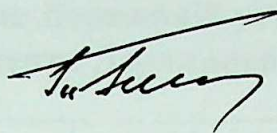
1. Припинити користування на праві оперативного управління:

- Буринською районною санітарно-епідеміологічною станцією автомобілем ВАЗ 21213, державний номер 03585СВ, 1995 року випуску, інвентарний номер 10510012;
- Конотопською районною санітарно-епідеміологічною станцією автомобілем УАЗ 3962, державний номер 4454 СУА, 1986 року випуску, інвентарний номер 10510016;
- Роменською районною санітарно-епідеміологічною станцією автомобілем УАЗ 3962, державний номер 2832 СУА, 1987 року випуску, інвентарний номер 10510030 та автомобілем УАЗ 3152, державний номер 4854 СУА, 1989 року випуску, інвентарний номер 10510031;
- Шосткинською районною державною санітарно-епідеміологічною станцією автомобілем ВАЗ 21093, державний номер 2826 СІА, 1998 року випуску, інвентарний номер 10510048;
- Сумською районною санітарно-епідеміологічною станцією автомобілем АЗЛК 21412, державний номер ВМ 7085 АМ, 1991 року випуску, інвентарний номер 10510037;
- Сумською міською дезінфекційною станцією автомобілем УАЗ 3962, державний номер ВМ 1961, 1989 року випуску, інвентарний номер 10510049 та автомобілем УАЗ 3962, державний номер ВМ 4126 АЕ, 1994 року випуску, інвентарний номер 10510050.

2. Передати в користування на праві оперативного управління державній установі «Сумський обласний лабораторний центр Держсанепідслужби України» для використання міськими, міськрайонними відділами та відділеннями лабораторного центру автотранспорт, що належить до спільної власності територіальних громад сіл, селищ, міст області згідно з додатком.

2. Управлінню майном обласної ради укласти договір на закріплення майна, зазначеного в пункті 1 цього рішення, відповідно до вимог чинного законодавства.

Заступник голови



В.М.Толбатов

Категорія майна				
Категорія майна				
1	10510013	1990	10510013	1990
Категорія майна				
2	10510013	1990	10510013	1990
Додаток
до рішення обласної ради
шостого скликання
24.12.2014

Перелік автотранспорту, який передається в користування на праві оперативного управління Державній установі «Сумський обласний лабораторний центр Держсанепідслужби України»

№ п/п	Назва	Рік введ.	Ін-ний номер	Вартість, грн.	
				первісна	залишкова
Конотопський міськрайонний відділ					
1.	УАЗ 3962, державний номер 4445 СУА	1986	10510016	8982,00	0,00
Роменський міськрайонний відділ					
2.	УАЗ 3962, державний номер 2832 СУА	1987	10510030	3823,00	0,00
3.	УАЗ 3152, державний номер 4854 СУА	1989	10510031	3280,00	0,00
Сумський міжрайонний відділ					
4.	АЗЖ 21412, державний номер ВМ7085АМ	1991	10510037	2613,00	0,00
Шосткинський міськрайонний відділ					
5.	ВАЗ 21093, державний номер 2826 СІА	1998	10510048	8590,00	0,00
Буринське відділення					
6.	ВАЗ 21213, державний номер 03585 СВ	1995	10510012	25091,00	0,00
Відділення дезінфектології Сумського міського відділу					
7.	УАЗ 3962, державний номер ВМ1961АА	1989	10510049	5590,00	0,00
8.	УАЗ 3962, державний номер ВМ4126АЕ	1994	10510050	47547,00	0,00

134

ЛИСТОК РОЗСИЛКИ
документів обласної ради

Про передачу в користування на праві оперативного управління автотранспорту


Адресат	К-ть
Голова обласної ради	
Заступники голови	
Відділи виконавчого апарату обласної ради	
Відділ правового забезпечення та кадрової роботи	
Відділ аналізу обласних програм та бюджету	
Відділ організаційного забезпечення діяльності ради	
Відділ інформаційно-аналітичної роботи	
Загальний відділ	
Відділ фінансово-господарського забезпечення	
Управління майном обласної ради	1
Обласна державна адміністрація	
Департамент агропромислового розвитку	
Департамент інформаційної діяльності та комунікації з громадськістю	
Департамент економічного розвитку і торгівлі	
Департамент фінансів	
Департамент соціального захисту населення	
Управління промисловості	
Управління інфраструктури	
Управління капітального будівництва	
Управління житлово-комунального господарства	
Управління містобудування та архітектури	
Управління освіти і науки	
Управління охорони здоров'я	
Управління культури і туризму, національностей та релігій	
Управління молоді та спорту	
Управління з питань надзвичайних ситуацій та у справах захисту населення від наслідків Чорнобильської катастрофи	
Департамент екології, паливно-енергетичного комплексу та природних ресурсів	
Управління взаємодії з правоохоронними органами та оборонної роботи	
Департамент з питань цивільного захисту, оборонної роботи та взаємодії з правоохоронними органами	
Служба у справах дітей	
Сумський обласний центр соціальних служб для сім'ї, дітей та молоді	
Державний архів області	
Державний заклад післядипломної освіти «Сумський центр перепідготовки та підвищення кваліфікації працівників органів державної влади, органів місцевого самоврядування, державних підприємств, установ і організацій»	
Територіальні органи міністерств і відомств	
Управління державної служби Голодержслужби України в Сумській області	
Управління МВС України в Сумській області	
Управління СБУ в Сумській області	
Головне управління юстиції у Сумській області	
Прокуратура Сумської області	
Територіальне управління державної судової адміністрації України в Сумській області	
Державна пенітенціарна служба України в Сумській області	
Головне управління Державної казначейської служби України у Сумській області	
Головне управління Міндоходів у Сумській області	
Регіональне відділення Фонду державного майна України по Сумській області	
Сумське обласне територіальне відділення Антимонопольного комітету України	

29.12.2014

Державна фінансова інспекція в Сумській області			
Інспекція з питань захисту прав споживачів у Сумській області			
Територіальна державна інспекція з питань праці у Сумській області			
Територіальне управління державно служби гірничого нагляду та промислової безпеки України у Сумській області			
Управління державної служби з надзвичайних ситуацій у Сумській області			
Державна екологічна інспекція у Сумській області			
Головне управління Держземагентства у Сумській області			
Головне управління ветеринарної медицини в Сумській області			
Сумське обласне управління лісового та мисливського господарства			
Державна фітосанітарна інспекція Сумської області			
Головне управління Пенсійного фонду України в Сумській області			
Сумський обласний центр зайнятості			
Головне управління статистики у Сумській області			
Сумське обласне управління водних ресурсів			
Служба автомобільних доріг у Сумській області			
Головне управління Держсанепідемслужби у Сумській області			
Сумське обласне відділення Фонду соціального захисту інвалідів			
Управління держтехногенбезпеки у Сумській області			
Управління Державної міграційної служби України в Сумській області			
Державна інспекція сільського господарства в Сумській області			
Управління охорони, використання і відтворення водних біоресурсів та регулювання рибальства в Сумській області			
	Райради	РДА	Інші
м.Суми			Державна установа "Сумський обласний автомобільний центр Держсанепідемслужби України" 1
м.Глухів			
м.Конотоп			
м.Лебедин			
м.Охтирка			
м.Ромни			
м.Шостка			
Білопільський			
Буринський			
Великописарівський			
Глухівський			
Конотопський			
Краснопільський			
Кролевецький			
Лебединський			
Липоводолинський			
Недригайлівський			
Охтирський			
Путивльський			
Роменський			
Середино-Будський			
Сумський			
Тростянецький			
Шосткинський			
Ямпільський			

Заступник начальника управління
майном обласної ради
62-08-32

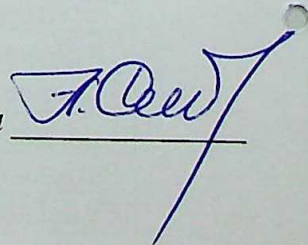Сябренко Олексій Валентинович





Державна санітарно-епідеміологічна служба України
ДЕРЖАВНА УСТАНОВА „СУМСЬКИЙ ОБЛАСНИЙ
ЛАБОРАТОРНИЙ ЦЕНТР ДЕРЖСАНЕПІДСЛУЖБИ УКРАЇНИ”

вул. Привокзальна, 27, вул. Супруна, 32, м. Суми 40022, факс (0542) 25-12-40, тел. (0542) 65-78-86
 E.mail: sumy_olc@ukr.net ЄДРПОУ 38523259

15.12.2014р. № 01/2964

На № _____ від _____


Голові
 Сумської обласної ради
 Ключку М.О.

Шановний Миколо Олексійовичу!

Після ліквідації санітарних станцій в 2012 році залишились не переданими на баланс до ДУ «Сумський обласний лабораторний центр 8 одиниць автотранспорту, що не дає можливості завершити ліквідаційний процес в державного реєстратора та створює незручності в роботі. На адресу Управління майном Сумської обласної ради направлялись 4 клопотання про передачу автотранспорту: вихідні номери від 27.12.2013р. №01/2767, від 11.02.2014р. №01/277, від 07.04.2014р. №01/850, від 28.07.2014р. №01/1747.

Прошу Вас включити до повістки денної чергової сесії Сумської обласної ради питання передачі санітарних автотранспортних засобів з балансу ліквідованих санепідстанцій на баланс Державної установи «Сумський обласний лабораторний центр Держсанепідслужби України»:

Найменування	Номер автомобіля	Інвентарний номер	Рік випуску	Первісна вартість	Залишкова вартість
Буринське відділення 1.ВАЗ 21213	03585 СВ	10510006	1995	25091,00	0,00
Конотопський міськрайвідділ 2.УАЗ 3962	4454 СУА	10520018	1986	8982,00	0,00

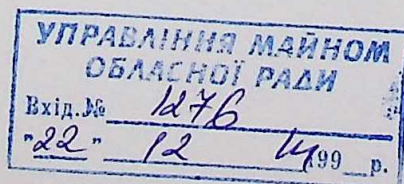

СУМСЬКА ОБЛАСНА РАДА
 ЗАГАЛЬНИЙ ВІДДІЛ

Вх. № 07-1777/01-25
 "17" грудня 2014р.

Роменський міськрайвідділ 3.УАЗ 3962-01 4.УАЗ 3962	2832 СУА 4854 СУА	10510001 10510002	1987 1989	3823,00 3280,00	0,00 0,00
Сумський міжрайонний відділ 5.АЗЛК21412	BM7085AM	10510005	1991	2613,00	0,00
Шосткінський міжрайонний відділ 6.ВАЗ 21093	2826 СІА	10510003	1998	8590,00	0,00
Відділення дезинфектології 7.УАЗ 3962 8.УАЗ 3962	BM 1961A BM 4126AE	10510049 10510050	1989 1994	5590,00 47547,00	0,00 0,00

Директор

Взв'язу

В.П.Збаражський

Мацюк М.В. 77-51-39

0665798792

*Михайло
Владимирович*



СУМСЬКА ОБЛАСНА РАДА ШОСТЕ СКЛИКАННЯ

ПОСТІЙНА КОМІСІЯ З ПИТАНЬ УПРАВЛІННЯ КОМУНАЛЬНОЮ ВЛАСНІСТЮ ТА ПРИВАТИЗАЦІЇ

Витяг з протоколу № 46
засідання постійної комісії обласної ради

м. Суми

від 24 грудня 2014 року

Присутні депутати 8 із 12 обраних:

Макаренко Костянтин Володимирович - голова комісії, позафракційний;
Демура Володимир Олексійович – заступник голови комісії, позафракційний;
Лаврик Віра Іванівна – секретар комісії, політична партія «Рідне місто»;
Винниченко Сергій Андрійович - член комісії, позафракційний;
Галаєв Магомет - Шаріп Джамалович - член комісії, позафракційний;
Гонор Сергій Володимирович - член комісії, позафракційний;
Лях Василь Валерійович - член комісії, ВО «Батьківщина»;
Остапенко Олег Миколайович - член комісії, ВО «Батьківщина».

Відсутні 4 депутати:

Пуд Сергій Олександрович - член комісії, позафракційний;
Биков Геннадій Миколайович - член комісії, позафракційний;
Бояринцев Олег Анатолійович - член комісії, позафракційний;
Сахнюк Георгій Володимирович - член комісії, позафракційний.

У засіданні постійної комісії брали участь:

Сябренко Олексій Валентинович - заступник начальника управління майном обласної ради;
Клименко Рузана Володимирівна - консультант відділу організаційного забезпечення діяльності ради виконавчого апарату обласної ради;
Геренко Олег Борисович – помічник депутата Сумської обласної ради Бояринцева О. А.

Засідання відкрив і вів голова постійної комісії Макаренко К.В.

ІІІ. Про передачу в користування на праві оперативного управління автотранспорту.

Слухали: Сябренка О.В. – заступника начальника управління майном обласної ради.

Виступили: Макаренко К.В., Лаврик В.І., Остапенко О.М., Лях В.В., Гонор С.В., Демура В.О., Галаєв М.Д., Винниченко С.А.

Вирішили: Підтримати запропонований проект рішення та рекомендувати внести його на розгляд тридцять дев'ятої сесії обласної ради.

Голосували: за – одноголосно.

Голова комісії



К.В. Макаренко

22



СУМСЬКА ОБЛАСНА РАДА
ШОСТЕ СКЛИКАННЯ
тридцять дев'ята сесія
РІШЕННЯ

Суми

24.12.2014

**Про припинення користування та
закріплення майна спільної власності
територіальних громад сіл, селищ, міст
області**

З метою ефективного використання майна спільної власності територіальних громад сіл, селищ, міст області, відповідно до статей 136, 137 Господарського кодексу України, враховуючи звернення комунального підприємства Сумської обласної ради Аптека № 178 від 14.11.2014 № 212 та комунальної установи Сумської обласної дитячої клінічної лікарні від 05.11.2014 № 01-12/1в/869, керуючись статтями 43, 60 Закону України «Про місцеве самоврядування в Україні», обласна рада
ВИРІШИЛА:

1. Припинити користування на праві господарського відання комунального підприємства Сумської обласної ради Аптека № 178 нежитловими приміщеннями, що відповідають №№ 167 (частина приміщення площею 9,0 кв. м.), 174, 177-180 літ. «А» інвентарної справи загальною площею 55,2 кв. м, за адресою: м. Суми, вул. Ковпака, 22.

2. Припинити користування на праві оперативного управління комунальною установою Сумською обласною дитячою клінічною лікарнею нежитловими приміщеннями, що відповідає № 164, 165 літ. «А» інвентарної справи загальною площею 11,7 кв. м, за адресою: м. Суми, вул. Ковпака, 22.

3. Закріпити на праві оперативного управління за комунальною установою Сумською обласною дитячою клінічною лікарнею нежитлові приміщення, зазначені у пункті 1 цього рішення.

4. Закріпити на праві господарського відання за комунальним підприємством Сумської обласної ради Аптека № 178 нежитлові приміщення, зазначені у пункті 2 цього рішення.

5. Керівникам комунальної установи та підприємства, зазначених у цьому рішенні, здійснити прийом-передачу нежитлових приміщень у встановленому чинним законодавством порядку.

Заступник голови

В.М.Толбатов

142

Про припинення користування та закріплення майна спільної власності територіальних громад сіл, селищ, міст області

Підстава для постановки питання: звернення комунального підприємства Сумської обласної ради Аптека № 178 від 14.11.2014 № 212, комунальної установи Сумської обласної дитячої клінічної лікарні від 05.11.2014 № 01-12/1в/869, Господарський кодекс України, Закон України «Про місцеве самоврядування в Україні»

 А.И.Линник

 О.П.Мезенцева
01.12.2014

 K.V.Макаренко

В.М. Толбатов

– заступник голови обласної ради

Зауваження та пропозиції до проекту рішення:

143

ЛИСТОК РОЗСИЛКИ
документів обласної ради

Про припинення користування та закріплення майна спільної власності територіальних громад сіл, селищ, міст області


Адресат	К-ть
Голова обласної ради	
Заступники голови	
Відділи виконавчого апарату обласної ради	
Відділ правового забезпечення та кадрової роботи	
Відділ аналізу обласних програм та бюджету	
Відділ організаційного забезпечення діяльності ради	
Відділ інформаційно-аналітичної роботи	
Загальний відділ	
Відділ фінансово-господарського забезпечення	
Управління майном обласної ради	1
Обласна державна адміністрація	
Департамент агропромислового розвитку	
Департамент інформаційної діяльності та комунікації з громадськістю	
Департамент економічного розвитку і торгівлі	
Департамент фінансів	
Департамент соціального захисту населення	
Управління промисловості	
Управління інфраструктури	
Управління капітального будівництва	
Управління житлово-комунального господарства	
Управління містобудування та архітектури	
Управління освіти і науки	
Управління охорони здоров'я	
Управління культури і туризму, національностей та релігій	
Управління молоді та спорту	
Управління з питань надзвичайних ситуацій та у справах захисту населення від наслідків Чорнобильської катастрофи	
Департамент екології, паливно-енергетичного комплексу та природних ресурсів	
Управління взаємодії з правоохоронними органами та оборонної роботи	
Департамент з питань цивільного захисту, оборонної роботи та взаємодії з правоохоронними органами	
Служба у справах дітей	
Сумський обласний центр соціальних служб для сім'ї, дітей та молоді	
Державний архів області	
Державний заклад післядипломної освіти «Сумський центр перепідготовки та підвищення кваліфікації працівників органів державної влади, органів місцевого самоврядування, державних підприємств, установ і організацій»	
Територіальні органи міністерств і відомств	
Управління державної служби Голодержслужби України в Сумській області	
Управління МВС України в Сумській області	
Управління СБУ в Сумській області	
Головне управління юстиції у Сумській області	
Прокуратура Сумської області	
Територіальне управління державної судової адміністрації України в Сумській області	
Державна пенітенціарна служба України в Сумській області	
Головне управління Державної казначейської служби України у Сумській області	
Головне управління Міндоходів у Сумській області	
Регіональне відділення Фонду державного майна України по Сумській області	
Сумське обласне територіальне відділення Антимонопольного комітету України	

29.12.2014

Державна фінансова інспекція в Сумській області			
Інспекція з питань захисту прав споживачів у Сумській області			
Територіальна державна інспекція з питань праці у Сумській області			
Територіальне управління державно служби гірничого нагляду та промислової безпеки України у Сумській області			
Управління державної служби з надзвичайних ситуацій у Сумській області			
Державна екологічна інспекція у Сумській області			
Головне управління Держземагентства у Сумській області			
Головне управління ветеринарної медицини в Сумській області			
Сумське обласне управління лісового та мисливського господарства			
Державна фітосанітарна інспекція Сумської області			
Головне управління Пенсійного фонду України в Сумській області			
Сумський обласний центр зайнятості			
Головне управління статистики у Сумській області			
Сумське обласне управління водних ресурсів			
Служба автомобільних доріг у Сумській області			
Головне управління Держсанепідемслужби у Сумській області			
Сумське обласне відділення Фонду соціального захисту інвалідів			
Управління держтехногенбезпеки у Сумській області			
Управління Державної міграційної служби України в Сумській області			
Державна інспекція сільського господарства в Сумській області			
Управління охорони, використання і відтворення водних біоресурсів та регулювання рибальства в Сумській області			
	Райради	РДА	Інші
м.Суми			
м.Глухів			
м.Конотоп			
м.Лебедин			
м.Охтирка			
м.Ромни			
м.Шостка			
Білопільський			
Буринський			
Великописарівський			
Глухівський			
Конотопський			
Краснопільський			
Кролевецький			
Лебединський			
Липоводолинський			
Недригайлівський			
Охтирський			
Путівльський			
Роменський			
Середино-Будський			
Сумський			
Тростянецький			
Шосткинський			
Ямпільський			

Заступник начальника управління
майном обласної ради
62-08-32

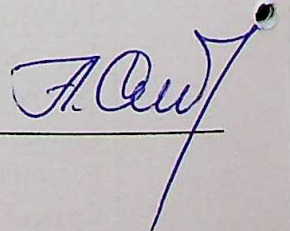Сябренко Олексій Валентинович





144

УПРАВЛІННЯ ОХОРОНИ ЗДОРОВ'Я
ОБЛАСНОЇ ДЕРЖАВНОЇ АДМІНІСТРАЦІЇ
КОМУНАЛЬНА УСТАНОВА
СУМСЬКА ОБЛАСНА ДИТЯЧА КЛІНІЧНА ЛІКАРНЯ
(КУ СОДКЛ)

вул.Ковпака,22, м.Суми, 40031 тел/факс (0542)65-31-85, тел. 66-21-22
Email: sokdl@ukr.net Код ЄДРПОУ 03338126

05.11.2014 № 11.97/24 На № _____ від _____

Голові Сумської
обласної ради
Клочко М.О.

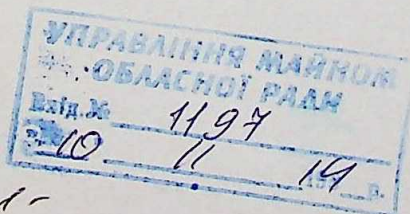
КУ Сумська обласна дитяча клінічна лікарня просить розглянути питання щодо передачі на баланс лікарні приміщення загальною площею 174,9 кв.м., розміщеного за адресою: м.Суми, вул.Ковпака, 22, яке згідно рішення сесії обласної ради від 22.12.2009 року було передано комунальному підприємству Аптека № 228, а саме :

- нежитлове приміщення площею 18,6 що відповідає № 62 інвентарної справи літ.«А», цокольний поверх головного корпусу, яке необхідне для розширення гардеробу та розташування довідкової служби;
- нежитлове приміщення площею 156,3 що відповідає № 163, 167-175, 177-180 інвентарної справи літ.«А», перший поверх головного корпусу, яке потрібне для розміщення школи цукрового діабету.

Головний лікар

Г.В.Богданова

Шуляк 66 21 27



Сумська ОБЛАСНА РАДА
ЗАГАЛЬНИЙ ВІДДІЛ
Вх. № 08-1571/01-25
"06" листопада 2014р.

1485

КОМУНАЛЬНЕ ПІДПРИЄМСТВО СУМСЬКОЇ ОБЛАСНОЇ РАДИ АПТЕКА №178

40024, м.Суми, вул.Харківська,24 тел.(0542)36-31-04, тел/факс(0542)36-21-89

від 14 листопада 2014 року

№ 212

Голові Сумської обласної ради
Клочко М.О.

На балансі нашого підприємства перебуває частина нежитлового приміщення розташованого за адресою : м.Суми, вул.Ковпака,22, а саме: нежитлові приміщення, що відповідають №№ 163,167-175,177-180 літ."А" інвентарної справи, **загальною площею 156,3 кв. м.;**

В повному обсязі зазначені приміщення не використовуються нашим підприємством для статутної діяльності , але їх утримання потребує затрат у вигляді відшкодування комунальних послуг, ремонту тощо, тому просимо розглянути питання стосовно передачі частини вищевказаних приміщень на баланс КУ Сумська обласна дитяча клінічна лікарня , а саме :

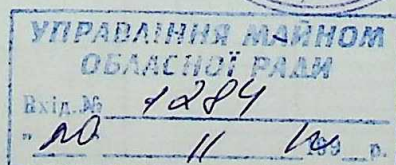
нежитлові приміщення загальною площею 55,2 кв.м., що відповідають номерам :

- ✓ № 167- частина коридору площею 9,0 кв.м;
- ✓ № 174-площею 12,9 кв.м;
- ✓ № 177- площею 5,5 кв.м;
- ✓ № 178- площею 1,8 кв.м;
- ✓ № 179- площею 13,0 кв.м;
- ✓ №180- площею 13 кв. м.

Таким чином на балансі КПР СОР Аптека № 178 залишиться частина нежитлового приміщення розташованого за адресою : м.Суми, вул.Ковпака,22, а саме: нежитлові приміщення, що відповідають № 163, частина 167,168-173,175 літ."А" інвентарної справи, загальною площею 101,0 кв. м.;

Окрім того для більш ефективної роботи підприємства та для розширення торговельного залу просимо передати на баланс нашого підприємства з балансу КУ Сумська обласна дитяча клінічна лікарня наступні нежитлові приміщення,розташовані в тому ж приміщенні, що відповідають № 165- площею 7,4 кв.м; № 164- площею 4,3 кв.м (загальною площею 11,7 кв. м.)

Директор



В.М.Поцелуєв

СУМСЬКА ОБЛАСНА РАДА
ЗАГАЛЬНИЙ ВІДДІЛ

Вх. № 08-1625/01-25
"19" листопада 2014р.



СУМСЬКА ОБЛАСНА РАДА ШОСТЕ СКЛИКАННЯ

ПОСТІЙНА КОМІСІЯ З ПИТАНЬ УПРАВЛІННЯ КОМУНАЛЬНОЮ ВЛАСНІСТЮ ТА ПРИВАТИЗАЦІЇ

Витяг з протоколу № 46
засідання постійної комісії обласної ради

м. Суми

від 24 грудня 2014 року

Присутні депутати 8 із 12 обраних:

Макаренко Костянтин Володимирович - голова комісії, позафракційний;
Демура Володимир Олексійович - заступник голови комісії, позафракційний;
Лаврик Віра Іванівна - секретар комісії, політична партія «Рідне місто»;
Винниченко Сергій Андрійович - член комісії, позафракційний;
Галаєв Магомет - Шаріп Джамалович - член комісії, позафракційний;
Гонор Сергій Володимирович - член комісії, позафракційний;
Лях Василь Валерійович - член комісії, ВО «Батьківщина»;
Остапенко Олег Миколайович - член комісії, ВО «Батьківщина».

Відсутні 4 депутати:

Пуд Сергій Олександрович - член комісії, позафракційний;
Биков Геннадій Миколайович - член комісії, позафракційний;
Бояринцев Олег Анатолійович - член комісії, позафракційний;
Сахнюк Георгій Володимирович - член комісії, позафракційний.

У засіданні постійної комісії брали участь:

Сябренко Олексій Валентинович - заступник начальника управління майном обласної ради;
Клименко Рузана Володимирівна - консультант відділу організаційного забезпечення діяльності ради виконавчого апарату обласної ради;
Геренко Олег Борисович - помічник депутата Сумської обласної ради
Бояринцева О. А.

Засідання відкрив і вів голова постійної комісії Макаренко К.В.

IV. Про припинення користування та закріплення майна спільної власності територіальних громад сіл, селищ, міст області.

Слухали: Сябренка О.В. – заступника начальника управління майном обласної ради.

Виступили: Макаренко К.В., Лаврик В.І., Остапенко О.М., Лях В.В., Гонор С.В., Демура В.О., Галаєв М.Д., Винниченко С.А.

Вирішили: Підтримати запропонований проект рішення та рекомендувати внести його на розгляд тридцять дев'ятої сесії обласної ради.

Голосували: за – одноголосно.

Голова комісії



К.В. Макаренко



СУМСЬКА ОБЛАСНА РАДА
ШОСТЕ СКЛИКАННЯ
тридцять дев'ята сесія
РІШЕННЯ

Суми

24.12.2014

Про надання дозволу на списання
об'єктів нерухомості

Розглянувши клопотання обласного комунального закладу охорони здоров'я «Сумський обласний клінічний протитуберкульозний диспансер» від 18.11.2014 № 1589/2, Сумської регіональної державної лабораторії ветеринарної медицини від 19.11.2014 № 1739 та обласного комунального підприємства «Аеропорт Суми» від 31.10.2014 № 14 щодо надання дозволу на списання об'єктів нерухомості, які перебувають на балансах закладу, установи та підприємства і за своїми технічними станами не придатні до подальшого використання, керуючись статтею 43 Закону України «Про місцеве самоврядування в Україні» та рішенням обласної ради від 18.11.2011 «Про порядок управління комунальними підприємствами, закладами та установами, які належать до спільної власності територіальних громад сіл, селищ, міст Сумської області», обласна рада

ВИРІШИЛА:

1. Дозволити списати наступні об'єкти нерухомості:

1.1. Обласному комунальному закладу охорони здоров'я «Сумський обласний клінічний протитуберкульозний диспансер»:

- огорожу бетонну, 1990 року побудови, інвентарний номер 10330008;
- огорожу металеву, 1976 року побудови, інвентарний номер 10330007;
- підсобне приміщення, 1987 року побудови, інвентарний номер 10330010, які розташовані за адресою: Сумський район, смт. Степанівка, вул. Крупської, 6.

1.2. Сумській регіональній державній лабораторії ветеринарної медицини вбиральню цегляну, 1992 року побудови, інвентарний номер 10310013, розташовану за адресою: м. Суми, вул. Якіра, 17.

1.3. Обласному комунальному підприємству «Аеропорт Суми» яму оглядову, 1956 року побудови, інвентарний номер 15, розташовану за адресою: м. Суми, вул. Кірова, 168.

2. Керівникам комунального закладу, державної установи та комунального підприємства, зазначених у п. 1 цього рішення, провести списання об'єктів нерухомості відповідно до вимог чинного законодавства.

Заступник голови

В.М.Толбатов

149

Проект поданий: головою обласної ради

Погоджено:

– начальник управління майном
обласної ради

– заступник начальника відділу
правового забезпечення та
кадрової роботи виконавчого
апарату обласної ради

– голова постійної комісії з питань управління комунальною власністю та приватизації

– заступник голови обласної ради

Зауваження та пропозиції до проекту рішення:

ЛИСТОК РОЗСИЛКИ
документів обласної ради

150

Про надання дозволу на списання об'єктів нерухомості


Адресат	К-ть
Голова обласної ради	
Заступники голови	
Відділи виконавчого апарату обласної ради	
Відділ правового забезпечення та кадрової роботи	
Відділ аналізу обласних програм та бюджету	
Відділ організаційного забезпечення діяльності ради	
Відділ інформаційно-аналітичної роботи	
Загальний відділ	
Відділ фінансово-господарського забезпечення	
Управління майном обласної ради	1
Обласна державна адміністрація	
Департамент агропромислового розвитку	
Департамент інформаційної діяльності та комунікації з громадськістю	
Департамент економічного розвитку і торгівлі	
Департамент фінансів	
Департамент соціального захисту населення	
Управління промисловості	
Управління інфраструктури	
Управління капітального будівництва	
Управління житлово-комунального господарства	
Управління містобудування та архітектури	
Управління освіти і науки	
Управління охорони здоров'я	
Управління культури і туризму, національностей та релігій	
Управління молоді та спорту	
Управління з питань надзвичайних ситуацій та у справах захисту населення від наслідків Чорнобильської катастрофи	
Департамент екології, паливно-енергетичного комплексу та природних ресурсів	
Управління взаємодії з правоохоронними органами та оборонної роботи	
Департамент з питань цивільного захисту, оборонної роботи та взаємодії з правоохоронними органами	
Служба у справах дітей	
Сумський обласний центр соціальних служб для сім'ї, дітей та молоді	
Державний архів області	
Державний заклад післядипломної освіти «Сумський центр перепідготовки та підвищення кваліфікації працівників органів державної влади, органів місцевого самоврядування, державних підприємств, установ і організацій»	
Територіальні органи міністерств і відомств	
Управління державної служби Голодержслужби України в Сумській області	
Управління МВС України в Сумській області	
Управління СБУ в Сумській області	
Головне управління юстиції у Сумській області	
Прокуратура Сумської області	
Територіальне управління державної судової адміністрації України в Сумській області	
Державна пенітенціарна служба України в Сумській області	
Головне управління Державної казначейської служби України у Сумській області	
Головне управління Міндоходів у Сумській області	
Регіональне відділення Фонду державного майна України по Сумській області	
Сумське обласне територіальне відділення Антимонопольного комітету України	

29.12.2014

Державна фінансова інспекція в Сумській області			
Інспекція з питань захисту прав споживачів у Сумській області			
Територіальна державна інспекція з питань праці у Сумській області			
Територіальне управління державно служби гірничого нагляду та промислової безпеки України у Сумській області			
Управління державної служби з надзвичайних ситуацій у Сумській області			
Державна екологічна інспекція у Сумській області			
Головне управління Держземагентства у Сумській області			
Головне управління ветеринарної медицини в Сумській області			
Сумське обласне управління лісового та мисливського господарства			
Державна фітосанітарна інспекція Сумської області			
Головне управління Пенсійного фонду України в Сумській області			
Сумський обласний центр зайнятості			
Головне управління статистики у Сумській області			
Сумське обласне управління водних ресурсів			
Служба автомобільних доріг у Сумській області			
Головне управління Держсанепідемслужби у Сумській області			
Сумське обласне відділення Фонду соціального захисту інвалідів			
Управління держтехногенбезпеки у Сумській області			
Управління Державної міграційної служби України в Сумській області			
Державна інспекція сільського господарства в Сумській області			
Управління охорони, використання і відтворення водних біоресурсів та регулювання рибальства в Сумській області			
	Райради	РДА	Інші
м.Суми			
м.Глухів			
м.Конотоп			
м.Лебедин			
м.Охтирка			
м.Ромни			
м.Шостка			
Білопільський			
Буринський			
Великописарівський			
Глухівський			
Конотопський			
Краснопільський			
Кролевецький			
Лебединський			
Липоводолинський			
Недригайлівський			
Охтирський			
Путівльський			
Роменський			
Середино-Будський			
Сумський			
Тростянецький			
Шосткинський			
Ямпільський			

Заступник начальника управління
майном обласної ради
62-08-32

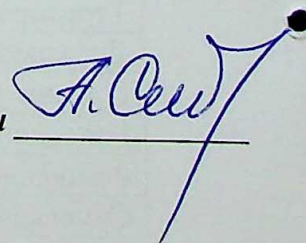Сябренко Олексій Валентинович





157

**ОБЛАСНИЙ КОМУНАЛЬНИЙ ЗАКЛАД ОХОРОНИ ЗДОРОВ'Я
«СУМСЬКИЙ ОБЛАСНИЙ КЛІНІЧНИЙ ПРОТИТУБЕРКУЛЬОЗНИЙ
ДИСПАНСЕР» 42304, Сумська обл., Сумський р-н, смт. Степанівка, вул. Крупської, 6,
факс/тел. 699-527**

факс/тел. 69-95-27 e-mail: mio.sumy@gmail.com

18.11.2014 № 1589/2 на № _____ від _____

Голові Сумської
обласної ради
Клочко М.О.

Шановний Миколо Олексійович!

Просимо Вас розглянути питання щодо надання дозволу на списання об'єктів нерухомості, які обліковуються на балансі обласного комунального закладу охорони здоров'я «Сумський обласний клінічний протитуберкульозний диспансер» та розташовані за адресою: смт.Степанівка, вулиця Крупської, будинок 6, Сумського району, Сумської області, а саме:

- Огорожа бетонна, рік побудови -1990, інвентарний № 10330008;
- Огорожа металева, рік побудови-1976, інвентарний № 10330007;
- Підсобне приміщення, рік побудови-1987, інвентарний № 10330010.


Огорожа бетонна та підсобне приміщення може загрожувати життю хворих і працівників так як об'єкти знаходиться на території закладу в аварійному стані.

З повагою

Головний лікар
ОКЗОЗ «Сумський
обласний клінічний
протитуберкульозний
диспансер»

Л.А. Бондаренко

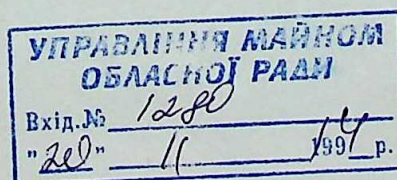Васюк 699527



СУМСЬКА ОБЛАСНА РАДА
ЗАГАЛЬНИЙ ВІДДІЛ

Вх. № 08-1628/01-25
"19" листопада 2014р.



ДЕРЖАВНИЙ
АКТ
НА ПРАВО ПОСТІЙНОГО
КОРИСТУВАННЯ ЗЕМЛЕЮ

Серія СМ 66 / 15.04.99

152a

Державний акт на право постійного користування землею видано Сумському

обласному протитуберкульозному диспансеру

(назва землекористувача та його місцезнаходження)

м.Суми Зарічний район вул.Перекопівська буд.15

Степанівською селищною

Радюю народних депутатів

Сумського

району Сумської

області України

у тому, що зазначеному землекористувачу надається у постійне користування 9,9742 гектарів
землі в межах згідно з планом землекористування

Землю надано у постійне користування для розміщення Сумської

обласної тублікарні

(мета, призначення)

відповідно до рішення 5 сесії 23 скликання Степанівської селищної Ради народних

депутатів від « 15 » квітня 199 9 року №

Цей державний акт складено у двох примірниках, з яких перший видано землекористувачу,
другий зберігається у Степанівській селищній Раді народних депутатів.

Акт зареєстровано в Книзі записів державних актів на право постійного користування
землею за №



Голова Степанівської селищної

Ради народних депутатів

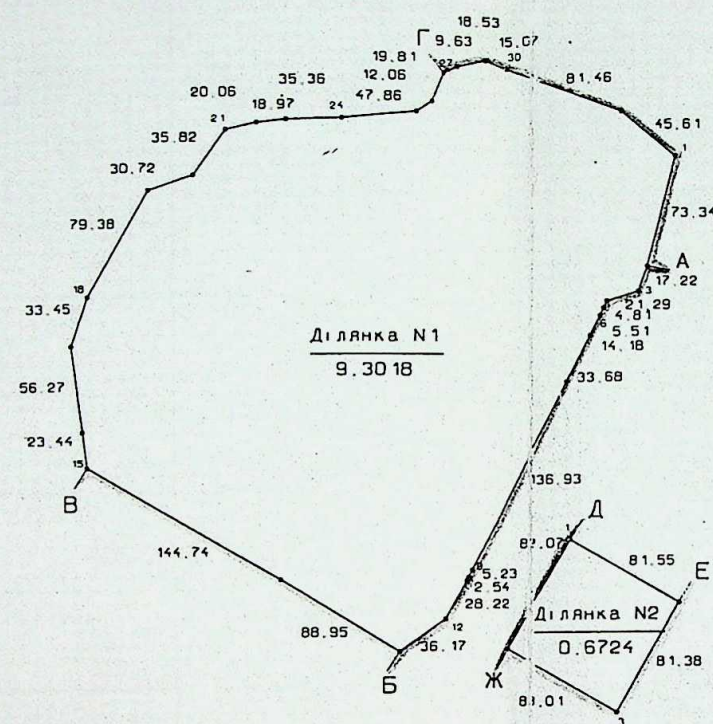
(підпис)

Л.В. Чут

(прізвище)

ПЛАН ЗОВНІШНІХ МЕЖ ЗЕМЛЕКОРИСТУВАННЯ

153



ОПИС МЕЖ

- Від А до Б -Землі адміністрації авт.доріг.
" Б до В -Землі ЗСАПТ "Прогрес".
" В до Г -Землі Степанівської селищної ради (запас).
" Г до А -Землі ВАТ "Хімпром".
Від Д до Е -Землі Степанівської селищної ради.
Від Е до Ж -Землі ЗСАПТ "Прогрес".
Від Ж до Д -Землі адміністрації авт.доріг.

Масштаб 1: 5000

Інженер-землевпорядник

(підпис)

І.І. Макошенець
(прізвище)

ЗМІНИ В ЗЕМЛЕКОРИСТУВАННІ

[illegible]

М. П. Инженер-землеустроитель

(підпис)

(прізвище)

ЗМІНИ В ЗЕМЛЕКОРИСТУВАННІ

[illegible]

М. П. Инженер-землеустроитель

(підпис)

(прізвище)

ЗАТВЕРДЖЕНО

наказом Головного управління
Державного казначейства України та
Державного комітету статистики України
від 2 грудня 1997 р. N 125/70

Ідентифікаційний

код ЄДРПОУ 02000292

Код за ДКУД

Затверджую

Головний лікар

(посада)

Бондаренко Леонід Анатолійович

прізвище, ім'я та по батькові; підпис)

"17" листопада 2014 р.

АКТ
про списання основних засобів

Відділ	Дебет		Кредит		Номер документа		Дата складання	Інвентарний номер
	рахунок, субрахунок	код аналітичного обліку	рахунок, субрахунок	код аналітичного обліку	Сума	Знос		
1	2	3	4	5	6	7	8	
	401		103		8686,00	8686,00	12.11.2014р.	10330007
	131		401					

Комісія, призначена наказом (розпорядженням) від " 02" січня 2014 р. № 6

здійснила огляд огорожа металева в стаціонарному відділенні тубдиспансеру

(найменування об'єкта)

У результаті огляду комісія встановила щодо об'єкта:

1. Надійшов в установу: 01 лютого 1976 р.

2. Кількість ремонтів - на суму - грн.

3. Маса об'єкта за паспортом: -

4. Наявність дорогоцінних металів: відсутні

5. Технічний стан та причина списання: згідно акту технічного стану основні конструктивні елементи огорожі металевої знаходяться в незадовільному та аварійному стані, пошкоджені іржею повністю.

Устаткування		Рік випуску (побудови)	Дата введення в експлуатацію, місяць, рік
ВИД	Код		
9	10	11	12
Огорожа металева	81 штука	1976	01.02.1976

Висновок комісії: пропонуємо до списання даний об'єкт, який за тривалий час експлуатації фізично зношений і не підлягає ремонту, сітка прожжавіла, металевий кутник погнутий та деформований.

Додаток: перелік документів, що додаються: акт № 2 від 28.10.2014 технічного стану нерухомого майна.

Голова комісії В.о. заст. гол. лікаря з
медичн. частини
(посада)

Члени комісії Заступник головного
лікаря з економ. питань
Головний бухгалтер
(посада)
Головна медсестра
(посада)
Бухгалтер
(посада)

(підпис)

(підпис)

(підпис)

(підпис)

(підпис)

Скопюк Л.В.
(прізвище та ініціали)

Різниченко С.С.
(прізвище та ініціали)

Васюк Г.Б.
(прізвище та ініціали)

Тертишна К.І.
(прізвище та ініціали)

Кобюк О.М.
(прізвище та ініціали)

Розрахунок результатів списання об'єкта

Витрати по списанню			Надійшло від списання			
Найменування документа	статті витрат	сума	найменування документа	вид	кількість	сума
				цінностей		
1	2	3	4	5	6	7

Результати списання: _____

У картці N _____ вибуття основних засобів відмічено.

" " _____ 2014р.

Головний бухгалтер _____ Васюк Г.Б.
 (підпис) (прізвище та ініціали)

ЗАТВЕРДЖУЮ

Головний лікар

(посада керівника)

ОКЗОЗ « Сумський обласний клінічнийпротитуберкульозний диспансер»

(установа)

Л.А. Бондаренко

(підпис)

(ініціали та прізвище)

"28" жовтня 2014 р.

**АКТ № 2**

технічного стану нерухомого майна, що належить до спільної власності територіальних сіл, селищ, міст Сумської області

Реєстраційний №	Кількість аркушів	№ акта	Дата складання	Підстава операції	Найменування будівлі
1	2	2	28.10.2014 р.		Огорожа металева

№ за генпланом	Адреса	Підрозділ	Установа	Об'єднання
	42304 смт Степанівка, Сумський район, Сумська обл. вул. Крупської, буд 6		ОКЗОЗ « Сумський обласний клінічний протитуберкульозний диспансер»	

Показники обліку будівлі (споруди):

1. Рік побудови	1976р.	7. Первинна вартість, тис.грн.	8,7
2. Будівельний об'єм, куб. м	9,3	8. Сума нарахованого зносу, тис. грн. фактично/по обліку	8,7
3. Матеріал	метал	9. Проведені капітальні ремонти	Не проводились
4. Загальна площа, кв. м	9,1	10. Залишок вартості, тис. грн. фактично/по обліку	0,0
5. Категорія за обліком	Будинки та споруди		
6. Термін експлуатації:			
за нормою, років	20 років		
фактично, років	38 роки		

1. При ознайомленні з документами і перевірці встановлено:

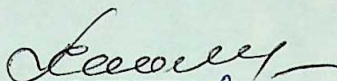
I. Технічний стан основних конструктивних елементів будівлі (споруди):

металева огорожа у незадовільному стані, у багатьох місцях є ознаки погнутості та прожжавіння;

2. Об'єкт знаходиться в аварійному стані.


Пропозиції комісії:Пропонуємо до списання даний об'єкт, який за тривалий час експлуатації фізично зношений і не підлягає ремонту.

Голова комісії:


(підпис)


Скопюк Л.В.
(ініціали та прізвище)

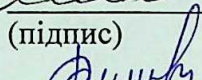Члени комісії:


(підпис)


Різниченко С.С.

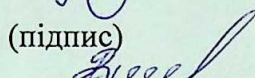(ініціали та прізвище)


(підпис)


Васюк Г.Б.

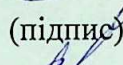(ініціали та прізвище)


(підпис)

Тертишна К.І.

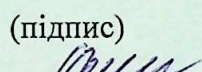(ініціали та прізвище)


(підпис)

Кобюк О.М.
(ініціали та прізвище)





158

**ОБЛАСНИЙ КОМУНАЛЬНИЙ ЗАКЛАД ОХОРОНИ ЗДОРОВ'Я
« СУМСЬКИЙ ОБЛАСНИЙ КЛІНІЧНИЙ ПРОТИТУБЕРКУЛЬОЗНИЙ
ДИСПАНСЕР »** 42304, Сумська обл.. Сумський р-н, смт. Степанівка, вул.
Крупської, 6, факс/тел. 699-527

факс/тел. 69-95-27 e-mail: mio.sumy@gmail.com

18.11.2014 № 1589/2 на № _____ від _____

Довідка

Нерухоме майно (огорожа металева), що належить до спільної власності територіальних сіл, селищ, міст Сумської області, інвентарний № 10330007, балансова вартість 8686,00 грн. не знаходиться під арештом, заставою або в оренді.

Головний лікар
Сумського облтубдиспансеру

Головний бухгалтер



Л.А. Бондаренко

Г.Б. Васюк



159

**ОБЛАСНИЙ КОМУНАЛЬНИЙ ЗАКЛАД ОХОРОНИ ЗДОРОВ'Я
« СУМСЬКИЙ ОБЛАСНИЙ КЛІНІЧНИЙ ПРОТИТУБЕРКУЛЬОЗНИЙ
ДИСПАНСЕР »** 42304, Сумська обл..Сумський р-н, смт. Степанівка, вул.
Крупської,6, факс/тел. 699-527

факс/тел. 69-95-27 e-mail: mio.sumy@gmail.com

18.11.2014 № 1589/2

на №

від

Відомості про земельну ділянку

Земельна ділянка, на якій розташоване нерухоме майно (огорожа металева) має площу 9,1м кв. ОКЗОЗ « Сумський обласний клінічний протитуберкульозний диспансер» має державний акт на право постійного користування землею серія СМ № 66 від 15 квітня 1999 року виданий Степанівською селищною радою народних депутатів.

Земельна ділянка під огорожею металевою буде використовуватися на нову секційну бетонну огорожу.

Головний лікар
Сумського облтубдиспансеру



Л.А. Бондаренко

ЗАТВЕРДЖУЮ

Головний лікар

(посада керівника суб'єкта господарювання)

Л.А. Бондаренко

(підпис)

(ініціали та прізвище)

17 листопада 2014 р.



Обласний комунальний заклад охорони здоров'я
« Сумський обласний клінічний протитуберкульозний диспансер»

(найменування суб'єкта господарювання)

смт Степанівка, Сумський район, Сумська область, вулиця

Крупської, будинок 6

(місцезнаходження суб'єкта господарювання)

02000292

(ідентифікаційний код згідно з ЄДРПОУ)

ЗВІТ

про списання об'єктів нерухомого майна, що належить до спільної власності територіальних сіл, селищ, міст Сумської області, що пропонуються до списання


Порядковий номер	Найменування об'єкта	Рік вилучення (побудови) / дата введення в експлуатацію	Інвентарний номер	Запис на списання об'єкта, гривень	Витрати на списання об'єкта, гривень	Оприбутковано в результаті списання									Отримано коштів в результаті реалізації матеріалів, сировини тощо, гривень	Напрямами виконання коштів	Документи, що підтверджують тримання коштів
						придатних узлів, агрегатів		матеріалів		сировини		Основних засобів		Загальна вартість, гривень			
						кількість	вартість, гривень	кількість	вартість, гривень	кількість	вартість, гривень	кількість	вартість, гривень				
1	2	3	4	5	6	7	8	9	10	11	12	13	14	15	16	17	18

160

1	2	3	4	5	6	7	8	9	10	11	12	13	14	15	16	17	18
1	Металева огорожа	1976	10330007	-	-	-	-	-	-	520 кг	936,00	-	-	936,00	-	-	-

Усього 936,00грн. (дев'ятьсот тридцять шість гривень 00 коп)

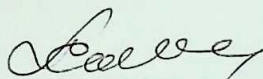
Голова комісії:



Л.В. Скопук


(ініціали та прізвище)

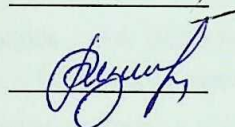Члени комісії:




С.С. Різниченко

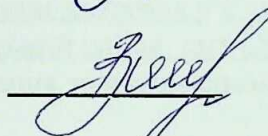(ініціали та прізвище)



Г.Б. Васюк

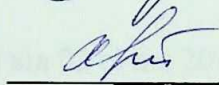(ініціали та прізвище)



К.І. Тертишна

(ініціали та прізвище)



О.М.Кобюк

(ініціали та прізвище)

ЗАТВЕРДЖУЮ
Головний лікар
(посада керівника суб'єкта господарювання)
Л.А. Бондаренко
(підпис) (ініціали та прізвище)
17 листопада 2014 р.



АКТ
інвентаризації об'єктів нерухомого майна , що належить до спільної власності територіальних сіл, селищ,
міст Сумської області , що пропонуються до списання

Обласний комунальний заклад охорони здоров'я « Сумський обласний клінічний протитуберкульозний диспансер» Сумська область, Сумський район, смт Степанівка, вулиця Крупської, будинок ,6.
(найменування суб'єкта господарювання та його місцезнаходження (цеху, дільниці тощо), де проводилась інвентаризація)

На підставі наказу (розпорядження) від 02 січня 2014 р. №6
комісією у складі виконуючого обов'язки заступника головного лікаря з медичної частини Скопюк Л.А., заступника головного лікаря з економічних питань Різниченко С.С., головного бухгалтера Васюк Г.Б. , головної медичної сестри Тертишної К.І. та бухгалтера Кобюк О.М.

(посада, прізвище та ініціали членів комісії)

проведено інвентаризацію об'єктів державної власності, що пропонуються до списання і відображаються на субрахунку № 103 станом на 01 листопада 2014 р.

Інвентаризацію розпочато 01 листопада 2014 р.

Інвентаризацію закінчено 01 листопада 2014 р.

Під час проведення інвентаризації встановлено таке:

169

Порядковий номер	Найменування об'єкта	Рік випуску / дата введення в експлуатацію	Рік випуску / дата введення в експлуатацію			Станом на 01 листопада 2014 р.				Примітка
			інвентарний	заводський	паспортний	фактично виявлено		за даними бухгалтерського обліку		
						кількість	первісна (переоцінена) вартість, гривень	кількість	первісна (переоцінена) вартість, гривень	
1	Металева огорожа	1976р.	10330007	-	-	81	8686,00	81	8686,00	
Усього						81	8686,00	81	8686,00	

Усього

Усього за актом: 81 (Вісімдесят одна)

(цифрами і словами)

1) загальна кількість об'єктів (фактично) 81 (Вісімдесят одна)

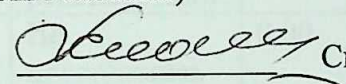
(цифрами і словами)

2) на суму, гривень (фактично) 8686.00 (Вісім тисяч шістьсот вісімдесят шість)

(цифрами і словами)

Голова комісії:


В. о. заступника головного
лікаря з медичної частини



Скопюк Л.В.


Члени комісії:

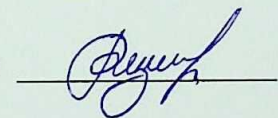Заступник головного лікаря
з економічних питань




Різниченко С.С.

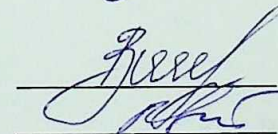Головний бухгалтер




Васюк Г.Б.

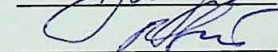Головна медсестра



Тертишна К.І.

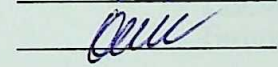Бухгалтер



Кобюк О.М.

ЗАТВЕРДЖУЮ

Головний лікар

(посада керівника суб'єкта господарювання)

Л.А. Бондаренко

(підпис) (ініціали та прізвище)

17 листопада 2014 р.



ВІДОМІСТЬ

про об'єкти нерухомого майна, що належить до спільної власності територіальних сіл, селищ, міст Сумської області, що пропонуються до списання станом на 01 листопада 2014 р.

Порядковий номер	Найменування об'єкта	Рік випуску / дата введення в експлуатацію	Номер об'єкта			Інформація про проведення модернізації, модифікації, добудови, дообладнання реконструкції	Вартість здійснених Капітальних інвестицій, гривень	Первісна (переоцінена) вартість, гривень	Сума нарахованого зносу, гривень	Балансова (залишкова) вартість, гривень
			інвентарний	заводський	паспортний					
1	Огорожа металева	1976	10330007	—	—	Не проводились	0,00	8686,00	8686,00	0,00

Дані про дорогоцінні метали дорогоцінні метали відсутні
(подаються у разі їх наявності за кожним об'єктом)

Головний бухгалтер

(підпис)

Г.Б.Васюк

(ініціали та прізвище)

169

М. П. 

Порядковий номер	Найменування об'єкта	Рік випуску/дата введення в експлуатацію	Інвентарний номер об'єкта
1	Огорожа металева	1976	10330007

2. В результаті демонтажу огорожі металевої із 81 секції буде оприбутковано:

брухт чорних металів в кількості 520 кг (п'ятьсот двадцять) які будуть передано до спеціалізованого підприємства із збору вторинної сировини. Очікувані надходження від здачі вторинної сировини (брухту) –936.00 гривень (дев'ятьсот тридцять шість).

Відповідно до п. 27 Порядку списання об'єктів державної власності, затвердженого постановою КМУ від 08.11.07 р. № 1314, кошти, що надійдуть від реалізації вторинної сировини (брухту), буде перераховано на відкритий в органі Держказначейства реєстраційний рахунок за спеціальним фондом. Згідно Бюджетного кодексу України, отримані кошти будуть використані на господарські потреби установи.

Висновок: ураховуючи вищезазначене техніко-економічне обґрунтування необхідності списання майна, комісія з списання майна вважає за доцільне списати застаріле та фізично зношене нерухоме майно.

Голова комісії

В.о. заступника головного

лікаря з медчастини

члени комісії:

заступник головного лікаря

з економ. питань

головний бухгалтер

головна медсестра

бухгалтер



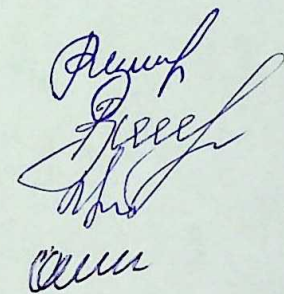
Скопчук Л.В.

Різниченко С.С.

Васюк Г.Б.

Тертишна К.І.

Копчук О.М.



ОК303 Сумський обласний
клінічний протитуберкульозний
диспансер
(назва установи)

Типова форма N ОЗ-3 (бюджет)

ЗАТВЕРДЖЕНО

наказом Головного управління
Державного казначейства України та
Державного комітету статистики України
від 2 грудня 1997 р. N 125/70

Ідентифікаційний

код ЄДРПОУ 02000292

Код за ДКУД

Затверджую

Головний лікар
(посада)

Бондаренко Леонід Анатолійович

прізвище, ім'я та по батькові; підпис)

" 17 " листопада

2014 р.

АКТ

про списання основних засобів

Відділ	Дебет		Кредит		Номер документа	Дата складання	Інвентарний номер
	рахунок, субрахунок	код аналітичного обліку	рахунок, субрахунок	код аналітичного обліку	Сума	козос	
1	2	3	4	5	6	7	8
	401		103		2511,00	2511,00	10330010
	131		401				

Комісія, призначена наказом (розпорядженням) від " 02 " січня 2014 р. № 6

здійснила огляд підсобного приміщення урологічного відділення тубдиспансера

(найменування об'єкта)

У результаті огляду комісія встановила щодо об'єкта:

1. Надійшов в установу: 02 березня 1987 р.

2. Кількість ремонтів - на суму - грн.

3. Маса об'єкта за паспортом: -

4. Наявність дорогоцінних металів: відсутні

5. Технічний стан та причина списання: згідно акту технічного стану основні конструктивні елементи будівлі (стіни, покрівля, вікна, двері) знаходяться в незадовільному та аварійному стані.

Устаткування		Рік випуску (побудови)	Дата введення в експлуатацію, місяць, рік
ВИД	Код		
9	10	11	12
Підсобне приміщення		1987	02.03.1987

Висновок комісії: пропонуємо до списання даний об'єкт, який за тривалий час експлуатації фізично зношений і не підлягає ремонту, може загрожувати життю працівників так, як підсобне приміщення знаходиться на території закладу в аварійному стані.

Додаток: перелік документів, що додаються: акт № 3 від 28.10.2014 технічного стану нерухомого майна.

Голова комісії

В.о. заст. гол. лікаря з
медичн. частини
(посада)

(підпис)

Скопюк Л.В.
(прізвище та ініціали)

Члени комісії

Заступник головного
лікаря з економ.питань
Головний бухгалтер
(посада)
Головна медсестра
(посада)
Бухгалтер
(посада)

(підпис)
(підпис)
(підпис)
(підпис)
(підпис)

Різниченко С.С.
(прізвище та ініціали)
Васюк Г.Б.
(прізвище та ініціали)
Тертишна К.І.
(прізвище та ініціали)
Кобюк О.М.
(прізвище та ініціали)

Розрахунок результатів списання об'єкта

Витрати по списанню			Надійшло від списання			
Найменування документа	статті витрат	сума	найменування документа	вид	кількість	сума
				цінностей		
1	2	3	4	5	6	7

Результати списання: _____

У картці N _____ вибуття основних засобів відмічено.

" ____ " _____ 2014р.

Головний бухгалтер _____
(підпис)

Васюк Г.Б.
(прізвище та ініціали)

168

ЗАТВЕРДЖУЮ

Головний лікар

(посада керівника)

ОКЗОЗ «Сумський обласний клінічний

протитуберкульозний диспансер»

(Установа)

Л.А. Бондаренко

(підпис) (ініціали та прізвище)

"28" жовтня 2014 р.



АКТ №3

технічного стану нерухомого майна, що належить до спільної власності територіальних сіл, селищ, міст Сумської області

Реєстраційний №	Кількість аркушів	№ акта	Дата складання	Підстава операції	Найменування будівлі
1	2	3	28.10.2014 р.		Підсобне приміщення

№ за генпланом	Адреса	Підрозділ	Установа	Об'єднання
	Сумська область, Сумський район, смт Степанівка, вулиця Крупської, будинок 6		ОКЗОЗ «Сумський обласний клінічний протитуберкульозний диспансер»	

Показники обліку будівлі (споруди):

1. Рік побудови	1987	7. Первинна вартість, тис. грн.	2,5
2. Будівельний об'єм, куб. м	3,4	8. Сума нарахованого зносу, тис. грн. фактично/по обліку	2,5
3. Матеріал	цегла	9. Проведені капітальні ремонти	Не проводились
4. Загальна лоща, кв. м	6,0	10. Залишкова вартість, тис. грн. фактично/по обліку	0,0
5. Категорія за обліком	споруди		
6. Термін експлуатації:			
за нормою, років	25 р.		
фактично, років	27р.		

1. При ознайомленні з документами і перевірці встановлено:

I. Технічний стан основних конструктивних елементів будівлі (споруди):

а) стіни (цегляні) : сліди замокання та промерзання. Руйнування кладки, вивітрювання розчину зі швів, перекриття (дерев'яне) доски прогнили, наскрізні діри;

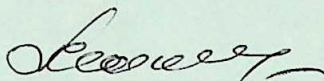
б) покрівля - шиферна і зруйнована повністю;

в) вікна та двері – двері та віконні рами дерев'яні: віконні рами вражені гнилизною, скляне заповнення пошкоджене і відсутнє на 70%;

2. Об'єкт знаходиться в аварійному стані.


Пропозиції комісії: Пропонуємо до списання даний об'єкт, який за тривалий час експлуатації фізично зношений і не підлягає ремонту, може загрожувати життю хворих та працівників так, як підсобне приміщення знаходиться на території закладу в аварійному стані.

Голова комісії:



(підпис)

Скопюк Л.В.
(ініціали та прізвище)

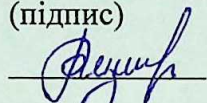
Члени комісії:


(підпис)

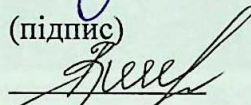
Різниченко С.С.


(підпис)

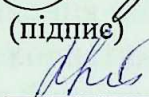(ініціали та прізвище)
Васюк Г.Б.


(підпис)

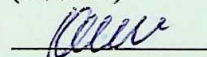(ініціали та прізвище)
Тертишна К.І.

(підпис)


(ініціали та прізвище)
Кобюк О.М.

(підпис)

(ініціали та прізви

140





141

**ОБЛАСНИЙ КОМУНАЛЬНИЙ ЗАКЛАД ОХОРОНИ ЗДОРОВ'Я
« СУМСЬКИЙ ОБЛАСНИЙ КЛІНІЧНИЙ ПРОТИТУБЕРКУЛЬОЗНИЙ
ДИСПАНСЕР »** 42304, Сумська обл..Сумський р-н, смт. Степанівка, вул.
Крупської,6, факс/тел. 699-527

факс/тел. 69-95-27 e-mail: mio.sumy@gmail.com

18.11.2014 № 1589/2

на № _____ від _____

Відомості про земельну ділянку

Земельна ділянка, на якій розташоване нерухоме майно (підсобне приміщення) має площу 6,0 м кв. ОКЗОЗ « Сумський обласний клінічний протитуберкульозний диспансер» має державний акт на право постійного користування землею серія СМ № 66 від 15 квітня 1999 року виданий Степанівською селищною радою народних депутатів.

Підсобне приміщення після списання нерухомого майна буде розібране , і цегла від стін буде використана на підсіпку дороги.

Земельна ділянка буде використана для насадження хвойних дерев.

Головний лікар
Сумського облтубдиспансеру



Л.А. Бондаренко



142

**ОБЛАСНИЙ КОМУНАЛЬНИЙ ЗАКЛАД ОХОРОНИ ЗДОРОВ'Я
« СУМСЬКИЙ ОБЛАСНИЙ КЛІНІЧНИЙ ПРОТИТУБЕРКУЛЬОЗНИЙ
ДИСПАНСЕР » 42304, Сумська обл., Сумський р-н, смт. Степанівка, вул.
Крупської, 6, факс/тел. 699-527**

факс/тел. 69-95-27 e-mail: mio.sumy@gmail.com

18.11.2014 № 1589/2 на № _____ від _____

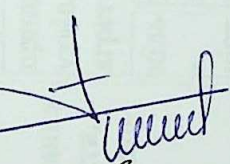
Довідка

Нерухоме майно (підсобне приміщення), що належить до спільної власності територіальних сіл, селищ, міст Сумської області, інвентарний № 10330010, балансова вартість 2511,00 грн. не знаходиться під арештом, заставою або в оренді.

Головний лікар
Сумського облтубдиспансеру

Головний бухгалтер



 Л.А. Бондаренко

 Г.Б. Васюк

ЗАТВЕРДЖУЮ

Головний лікар

(посада керівника суб'єкта господарювання)

Л.А. Бондаренко

(ініціали та прізвище)

17 листопада 2014 р.

Обласний комунальний заклад охорони здоров'я
« Сумський обласний клінічний протитуберкульозний диспансер»

(найменування суб'єкта господарювання)

смт Степанівка, Сумський район, Сумська область, вулиця
Крупської, будинок 6

(місцезнаходження суб'єкта господарювання)

02000292

(ідентифікаційний код згідно з ЄДРПОУ)



ЗВІТ

про списання об'єктів нерухомого майна, що належить до спільної власності територіальних сіл, селищ, міст Сумської області, що пропонуються до списання


Порядковий номер	Найменування б'єкта	Рік вилучення (побудови) / дата введення в експлуатацію	Інвентарний номер	Заводський номер	Витрати на списання об'єкта, гривень	Оприбутковано в результаті списання									Отримано коштів в результаті реалізації матеріалів, сировини тощо, гривень	Напрями виконання коштів	Документи, що підтверджують отримання коштів
						придатних в узлів, агрегатів		матеріалів		сировини		Основних засобів		Загальна вартість, гривень			
						кількість	вартість, гривень	кількість	вартість, гривень	кількість	вартість, гривень	кількість	вартість, гривень				
1	2	3	4	5	6	7	8	9	10	11	12	13	14	15	16	17	18

143

1	2	3	4	5	6	7	8	9	10	11	12	13	14	15	16	17	18
3	Підсобне приміщення	1987	10330010	-	-	-	-	-	-	-	-	-	-	-	-	-	-


Усього 0,00грн. (Нуль гривень 00 коп)

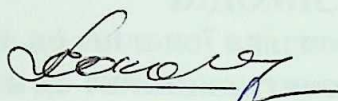Голова комісії:




Л.В. Скопюк
(ініціали та прізвище)

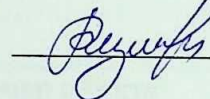
Члени комісії:



С.С. Різниченко

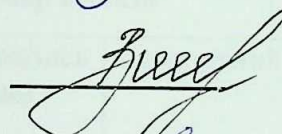

(ініціали та прізвище)
Г.Б. Васюк

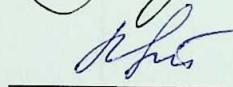

(ініціали та прізвище)
К.І. Тертишна



(ініціали та прізвище)
О.М.Кобюк
(ініціали та прізвище)

10/12

ЗАТВЕРДЖУЮ
Головний лікар
(посада керівника суб'єкта господарювання)
Л.А. Бондаренко
(підпис) (ініціали та прізвище)

17 листопада 2014 р.

М. П.



ВІДОМІСТЬ
про об'єкти нерухомого майна, що належить до спільної власності територіальних сіл, селищ, міст Сумської області, що
пропонуються до списання станом на 01 листопада 2014 р.

Порядковий номер	Найменування об'єкта	Рік випуску / дата введення в експлуатацію	Номер об'єкта			Інформація про проведення модернізації, модифікації, добудови, дообладнання реконструкції	Вартість здійснених Капітальних інвестицій, гривень	Первісна (переоцінена) вартість, гривень	Сума нарахованого зносу, гривень	Балансова (залишкова) вартість, гривень
			інвентарний	заводський	паспортний					
1	Підсобне приміщення	1987	10330010	-	-	Не проводились	0,00	2511,00	2511,00	0,00

Дані про дорогоцінні метали дорогоцінні метали відсутні
(подаються у разі їх наявності за кожним об'єктом)

Головний бухгалтер

(підпис)

Г.Б.Васюк

(ініціали та прізвище)

148

ЗАТВЕРДЖУЮ

Головний лікар

(посада керівника суб'єкта господарювання)

Л.А. Бондаренко

(підпис)

(ініціали та прізвище)

17 листопада 2014 р.



АКТ

інвентаризації об'єктів нерухомого майна, що належить до спільної власності територіальних сіл, селищ, міст Сумської області, що пропонуються до списання

Обласний комунальний заклад охорони здоров'я « Сумський обласний клінічний протитуберкульозний диспансер» Сумська область, Сумський район, смт Степанівка, вулиця Крупської, будинок 6.

(найменування суб'єкта господарювання та його місцезнаходження (цеху, ділянки тощо), де проводилась інвентаризація)

На підставі наказу (розпорядження) від 02 січня 2014 р. №6

комісією у складі виконуючого обов'язки заступника головного лікаря з медичної частини Скопюк

Л.А., заступника головного лікаря з економічних питань Різниченко С.С., головного бухгалтера Васюк

Г.Б., головної медичної сестри Тертишної К.І. та бухгалтера

Кобюк О.М.

(посада, прізвище та ініціали членів комісії)

проведено інвентаризацію об'єктів державної власності, що пропонуються до списання і відображаються на субрахунку № 103 станом на 01 листопада 2014 р.

Інвентаризацію розпочато 01 листопада 2014 р.

Інвентаризацію закінчено 01 листопада 2014 р.

Під час проведення інвентаризації встановлено таке:

97/1

Порядковий номер	Найменування об'єкта	Рік випуску / дата введення в експлуатацію	Рік випуску / дата введення в експлуатацію			Станом на 01 листопада 2014 р.				Примітка
			інвентарний	заводський	паспортний	фактично виявлено		за даними бухгалтерського обліку		
						кількість	первісна (переоцінена) вартість, гривень	кількість	первісна (переоцінена) вартість, гривень	
1	Підсобне приміщення	1987	10330010	-	-	1	2511,00	1	2511,00	
Усього						1	2511,00	1	2511,00	

Усього

Усього за актом: 1 (один)

(цифра і словами)

1) загальна кількість об'єктів (фактично) 1 (один)

(цифра і словами)

2) на суму, гривень (фактично) 2511,00 (Дві тисячі п'ятсот одинадцять)

(цифра і словами)

Голова комісії:

В. о. заступника головного лікаря з медичної частини Скопюк Л.В.

Члени комісії:

Заступник головного лікаря з економічних питань Різнченко С.С.

Головний бухгалтер

Васюк Г.Б.

Головна медсестра

Тертишна К.І.

Бухгалтер

Кобюк О.М.

10/11

148
ЗАТВЕРДЖУЮ

Головний лікар

(посада керівника суб'єкта господарювання)

Л.А.Бондаренко

(підпис)

(ініціали та прізвище)

17 листопада 2014 р.

М.П.



**ТЕХНІКО-ЕКОНОМІЧНЕ ОБГРУНТУВАННЯ
необхідності списання нерухомого майна, що належить до спільної власності
територіальних сіл, селищ, міст Сумської області**

Комісія утворена згідно наказу головного лікаря ОКЗОЗ «Сумський обласний клінічний протитуберкульозний диспансер» № 6 від 02 січня 2014р.

голова комісії:

В.о. заступника

головного лікаря з

медичної частини

члени комісії:

заступник головного

лікаря з економічних

питань

Головний бухгалтер

Головна медсестра

Бухгалтер

Скопюк Л.В.

Різниченко С.С..

Васюк Г.Б.

Тертишна К.І.

Кобюк О.М.

Встановила:

1.Пропонуємо до списання даний об'єкт, який за тривалий час експлуатації фізично зношений і не підлягає ремонту, може загрожувати життю хворих та працівників так, як підсобне приміщення знаходиться на території закладу в аварійному стані.





Список нерухомого майна, що пропонується до списання:

Порядковий номер	Найменування об'єкта	Рік випуску/дата введення в експлуатацію	Інвентарний номер об'єкта
1	Підсобне приміщення	1987	10330010

2. В результаті розбирання приміщення матеріал буде використано для благоустрою території (випики дороги), для подальшого використання в будівництві не придатний.

Висновок: ураховуючи вищезазначене техніко-економічне обґрунтування необхідності списання майна, комісія з списання майна вважає за доцільне списати застаріле та фізично зношене нерухоме майно.

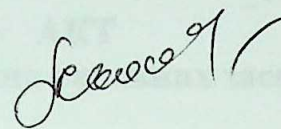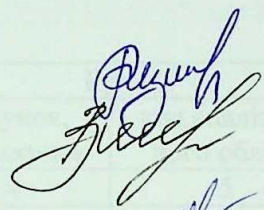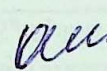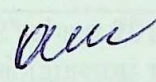Голова комісії:
В.о. заступника головного
лікаря з медчастини
члени комісії:
заступник головного лікаря з
економ. питань
головний бухгалтер
головна медсестра
бухгалтер

 Скопук Л.В.
 Різниченко С.С.
 Васюк Г.Б.
 Тертишна К.І.
 Копук О.М.

Ідентифікаційний
код ЄДРПОУ 02000292

Код за ДКУД

Затверджую
Головний лікар
(посада)

Бондаренко Леонід Анатолійович
прізвище, ім'я та по батькові (повністю)
" 17 " листопада 2014 р.

АКТ
про списання основних засобів

Відділ	Дебет		Кредит		Номер документа	Знос	Інвентарний номер
	рахунок, субрахунок	код аналітичного обліку	рахунок, субрахунок	код аналітичного обліку	1	2	3
1	2	3	4	5	6	7	8
	401		103		20873,00	20873,00	10330008
	131		401				

Комісія, призначена наказом (розпорядженням) від " 02 " січня 2014 р. № 6
здійснила огляд Огорожі бетонної в стаціонарному відділенні тубдиспансера
(найменування об'єкта)

У результаті огляду комісія встановила щодо об'єкта:

- Надійшов в установу: 03 вересня 1990 р.
- Кількість ремонтів - на суму - грн.
- Маса об'єкта за паспортом: -
- Наявність дорогоцінних металів: відсутні
- Технічний стан та причина списання: згідно акту технічного стану основні конструктивні елементи будівлі : огорожа бетонна знаходяться в незадовільному та аварійному стані. У багатьох місцях є ознаки по тріскання та руйнації швів сполучення плит.

Устаткування		Рік випуску (побудови)	Дата введення в експлуатацію, місяць, рік
ВИД	Код		
9	10	11	12
Огорожа бетонна	36 штук	1990	03.09.1990

Висновок комісії: пропонуємо до списання даний об'єкт, який за тривалий час експлуатації фізично зношений і не підлягає ремонту, похилений та потрісканий, може загрожувати життю працівників так, як огорожа знаходиться на території закладу в аварійному стані.

Додаток: перелік документів, що додаються: акт №1 від 28.10.2014 технічного стану нерухомого майна.

Голова комісії В.о. заст. гол. лікаря з
медичн. частини
(посада)

Васюк Г.Б.
(підпис)

Скопюк Л.В.
(прізвище та ініціали)

Члени комісії Заступник головного
лікаря з економ. питань
Головний бухгалтер
(посада)
Головна медсестра
(посада)
Бухгалтер
(посада)

Різниченко С.С.
(підпис)
Васюк Г.Б.
(підпис)
Тертишна К.І.
(підпис)
Кобюк О.М.
(підпис)

Різниченко С.С.
(прізвище та ініціали)
Васюк Г.Б.
(прізвище та ініціали)
Тертишна К.І.
(прізвище та ініціали)
Кобюк О.М.
(прізвище та ініціали)

Розрахунок результатів списання об'єкта

Витрати по списанню			Надійшло від списання			
Найменування документа	статті витрат	сума	найменування документа	вид	кількість	сума
				цінностей		
1	2	3	4	5	6	7

Результати списання: _____

У картці N _____ вибуття основних засобів відмічено.

" ____ " _____ 2014р.

Головний бухгалтер _____ Васюк Г.Б.
(підпис) (прізвище та ініціали)

ЗАТВЕРДЖУЮ

Головний лікар

181

(посада керівника)

ОКЗОЗ « Сумський обласний клінічний

протитуберкульозний диспансер»

(установа)

Л.А. Бондаренко

(підпис)

(ініціали та прізвище)

"28" жовтня 2014 р.



АКТ № 1

технічного стану нерухомого майна, що належить до спільної власності територіальних сіл, селищ, міст Сумської області

Реєстраційний №	Кількість аркушів	№ акта	Дата складання	Підстава операції	Найменування будівлі
1	2	1	28.10.2014 р.		Огорожа бетонна

№ за генпланом	Адреса	Підрозділ	Установа	Об'єднання
	42304 смт Степанівка, Сумський район, Сумська обл. вул. Крупської, буд 6		ОКЗОЗ « Сумський обласний клінічний протитуберкульозний диспансер»	

Показники обліку будівлі (споруди):			
1. Рік побудови	1990	7. Первинна вартість, тис. грн.	20,9
2. Будівельний об'єм, куб. м	25,2	8. Сума нарахованого зносу, тис. грн. фактично/по обліку	20,9
3. Матеріал	бетон	9. Проведені капітальні ремонти	Не проводились
4. Загальна площа, кв. м	10,8	10. Залишок вартості, тис. грн. фактично/по обліку	0,0
5. Категорія за обліком	Будинки та споруди		
6. Термін експлуатації:			
за нормою, років	20 років		
фактично, років	24 роки		

1. При ознайомленні з документами і перевірці встановлено:

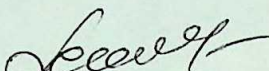
I. Технічний стан основних конструктивних елементів будівлі (споруди):

- а) бетонна огорожа в у незадовільному стані, у багатьох місцях є ознаки потріскання та руйнації;
- б) сліди замокання та промерзання. Руйнування розчину зі швів сполучення.

2. Об'єкт знаходиться в аварійному стані.


Пропозиції комісії: Пропонуємо до списання даний об'єкт, який за тривалий час експлуатації фізично зношений і не підлягає ремонту, може загрожувати життю хворих та працівників так, як бетонна огорожа знаходиться на території закладу в аварійному стані.

Голова комісії:



(підпис)

Скопчук Л.В.
(ініціали та прізвище)

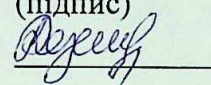
Члени комісії:


(підпис)

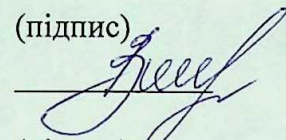
Різниченко С.С.


(підпис)

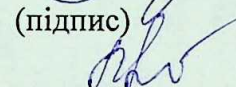(ініціали та прізвище)
Васюк Г.Б.



(підпис)

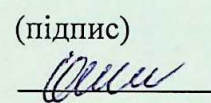(ініціали та прізвище)
Тертишна К.І.


(підпис)

(ініціали та прізвище)
Кобюк О.М.
(ініціали та прізвище)

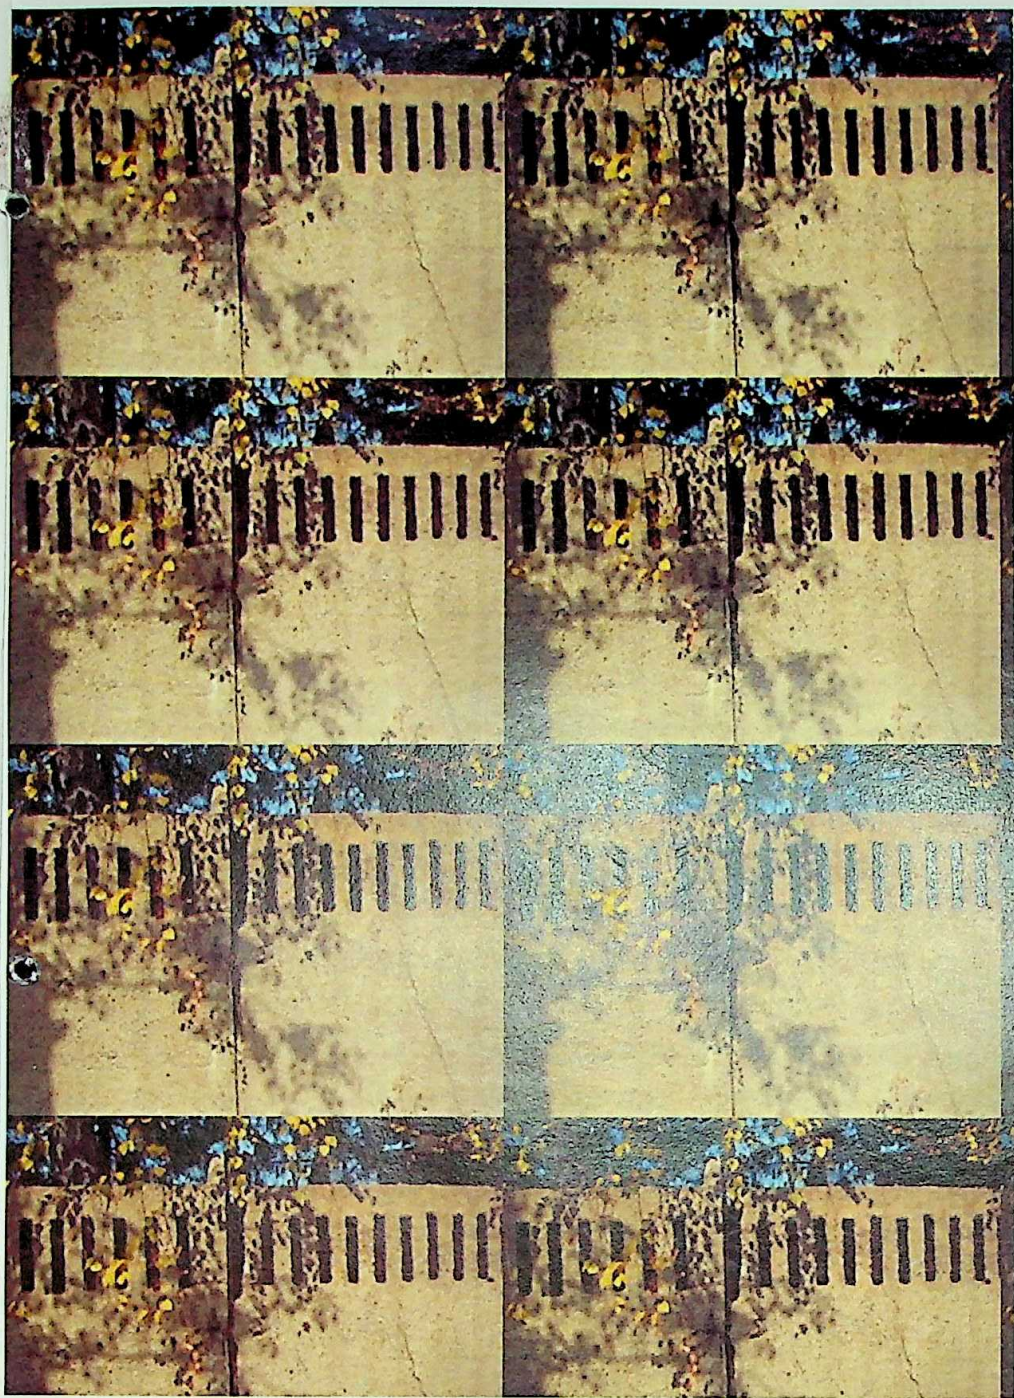(підпис)





184

**ОБЛАСНИЙ КОМУНАЛЬНИЙ ЗАКЛАД ОХОРОНИ ЗДОРОВ'Я
« СУМСЬКИЙ ОБЛАСНИЙ КЛІНІЧНИЙ ПРОТИТУБЕРКУЛЬОЗНИЙ
ДИСПАНСЕР »** 42304, Сумська обл.. Сумський р-н, смт. Степанівка, вул.
Крупської, 6, факс/тел. 699-527

факс/тел. 69-95-27 e-mail: mio.sumy@gmail.com

18.11.2014 № 1589/2

на № _____

від _____

Відомості про земельну ділянку

Земельна ділянка, на якій розташоване нерухоме майно (бетонна огорожа) має площу 10,8 м кв. ОКЗОЗ « Сумський обласний клінічний протитуберкульозний диспансер » має державний акт на право постійного користування землею серія СМ № 66 від 15 квітня 1999 року виданий Степанівською селищною радою народних депутатів.

Земельна ділянка під огорожею бетонною буде використана на нову секційну бетонну огорожу.

Головний лікар
Сумського облтубдиспансеру



Л.А. Бондаренко



1895

**ОБЛАСНИЙ КОМУНАЛЬНИЙ ЗАКЛАД ОХОРОНИ ЗДОРОВ'Я
« СУМСЬКИЙ ОБЛАСНИЙ КЛІНІЧНИЙ ПРОТИТУБЕРКУЛЬОЗНИЙ
ДИСПАНСЕР » 42304, Сумська обл..Сумський р-н, смт. Степанівка, вул.
Крупської,6, факс/тел. 699-527**

факс/тел. 69-95-27 e-mail: mio.sumy@gmail.com

18.11.2014 № 1589/2 на № _____ від _____

Довідка

Нерухоме майно (огорожа бетонна), що належить до спільної власності територіальних сіл, селищ, міст Сумської області, інвентарний № 10330008, балансова вартість 20873,00 грн. не знаходиться під арештом, заставою або в оренді.

Головний лікар
Сумського облтубдиспансеру

Головний бухгалтер



Л.А. Бондаренко

Г.Б. Васюк

ЗАТВЕРДЖУЮ

Головний лікар

(посада керівника суб'єкта господарювання)

Л.А. Бондаренко

(підпис)

(ініціали та прізвище)

17 листопада 2014 р.

М.П.



Обласний комунальний заклад охорони здоров'я
« Сумський обласний клінічний протитуберкульозний диспансер»

(найменування суб'єкта господарювання)

смт Степанівка, Сумський район, Сумська область, вулиця

Крупської, будинок 6

(місцезнаходження суб'єкта господарювання)

02000292

(ідентифікаційний код згідно з ЄДРПОУ)

ЗВІТ

про списання об'єктів нерухомого майна, що належить до спільної власності територіальних сіл, селищ, міст Сумської області, що пропонуються до списання


Порядк овий номер	Найме- нування б'єкта	Ріквипу ску (побудо ви) / дата введенн я в експлуа тацію	Ін - ве н- та р- ни й но - ме р	За- вод - ськ ий но м ер	Витрати на списання б'єкта, гривень	Оприбутковано в результаті списання									Отримано коштів в результаті реалізаціїма теріалів, сировинито що, гривень	Напр ями вико рис- танн я кошт ів	Документ и, щопідтвер д- жуютьотр иманняко штів
						придатних узлів, агрегатів		матеріалів		сировини		Основних засобів		Загальна вартість, гривень			
						кіль - кіст ь	вартіст ь, гривен ь	кіл ь- кіс ть	вартіс ть, гриве нь	кіл ь- кіс ть	вартіс ть, гриве нь	кіл ь- кіс ть	вартіс ть, гриве нь				
1	2	3	4	5	6	7	8	9	10	11	12	13	14	15	16	17	18

186

1	2	3	4	5	6	7	8	9	10	11	12	13	14	15	16	17	18
1	Бетонна огорожа	1990	10330008	-	-	-	-	-	-	-	-	-	-	-	-	-	-

Усього 0,00грн. (нуль гривень 00 коп)

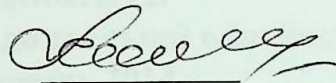Голова комісії:




Л.В. Скопук
(ініціали та прізвище)

Члени комісії:




С.С. Різниченко

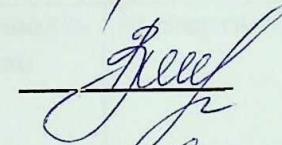(ініціали та прізвище)



Г.Б. Васюк

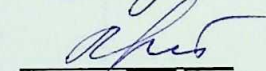(ініціали та прізвище)



К.І. Тертишна

(ініціали та прізвище)



О.М.Кобук
(ініціали та прізвище)

ЗАТВЕРДЖУЮ

Головний лікар

(посада керівника суб'єкта господарювання)

Л.А. Бондаренко

(підпис) (ініціали та прізвище)

17 листопада 2014 р.

М. П.



ВІДОМІСТЬ

про об'єкти нерухомого майна, що належить до спільної власності територіальних сіл, селищ, міст Сумської області, що пропонуються до списання станом на 01 листопада 2014 р.

Порядковий номер	Найменування об'єкта	Рік випуску / дата введення в експлуатацію	Номер об'єкта			Інформація про проведення модернізації, модифікації, добудови, дообладнання реконструкції	Вартість здійснених Капітальних інвестицій, гривень	Первісна (переоцінена) вартість, гривень	Сума нарахованого зносу, гривень	Балансова (залишкова) вартість, гривень
			інвентарний	заводський	паспортний					
1	Огорожа бетонна	1990р.	10330008	—	—	Не проводились	0	20873,00	20873,00	0,00

Дані про дорогоцінні метали дорогоцінні метали відсутні
(подаються у разі їх наявності за кожним об'єктом)

Головний бухгалтер

(підпис)

Г.Б.Васюк

(ініціали та прізвище)

188

Головний лікар

(посада керівника суб'єкта господарювання)

Л.А. Бондаренко

(підпис) (ініціали та прізвище)

17 листопада 2014 р.

М. П.



інвентаризації об'єктів нерухомого майна, що належить до спільної власності територіальних сіл, селищ, міст Сумської області, що пропонуються до списання

Обласний комунальний заклад охорони здоров'я « Сумський обласний клінічний протитуберкульозний диспансер» Сумська область, Сумський район, смт Степанівка, вулиця Крупської, будинок 6
(найменування суб'єкта господарювання та його місцезнаходження (цеху, ділянки тощо), де проводилась інвентаризація)

На підставі наказу (розпорядження) від 02 січня 2014 р. №6 комісією у складі виконуючого обов'язки заступника головного лікаря з медичної частини Скопюк Л.А., заступника головного лікаря з економічних питань Різниченко С.С., головного бухгалтера Васюк Г.Б., головної медичної сестри Тертишної К.І. бухгалтера Кобюк О.М.

(посада, прізвище та ініціали членів комісії)

проведено інвентаризацію об'єктів державної власності, що пропонуються до списання і відображаються на субрахунок N 103 станом на 01 листопада 2014 р.

Інвентаризацію розпочато 01 листопада 2014 р.

Інвентаризацію закінчено 01 листопада 2014 р.

Під час проведення інвентаризації встановлено таке:

181

Порядковий номер	Найменування об'єкта	Рік випуску / дата введення в експлуатацію	Рік випуску / дата введення в експлуатацію			Станом на 01 листопада 2014 р.				Примітка
			інвентарний	заводський	паспортний	фактично виявлено		за даними бухгалтерського обліку		
						кількість	первісна (переоцінена) вартість, гривень	кількість	первісна (переоцінена) вартість, гривень	
1	Бетонна огорожа	1990р.	10330008			36	20873,00	36	20873,00	
Усього						36	20873,00	36	20873,00	

Усього

Усього за актом: 36 (Тридцять шість)

(цифрама і словами)

1) загальна кількість об'єктів (фактично) 36 (Тридцять шість)

(цифрама і словами)

2) на суму, гривень (фактично) 20873,00 (Двадцять тисяч вісімсот сімдесят три)

(цифрама і словами)

Голова комісії:

Виконуючий обов'язки
заступника головного
лікаря з медичної частини

Скопнюк Л.В.

Члени комісії:

Заступник головного лікаря
з економічних питань

Різниченко С.С.

Головний бухгалтер
Головна медсестра
Бухгалтер

Васюк Г.Б.

Тертишна К.І.

Кобюк О.М.

ЗАТВЕРДЖУЮ

Головний лікар

(посада керівника суб'єкта господарювання)

Л.А. Бондаренко

(підпис)

(ініціали та прізвище)

14 листопада 2014 р.

М. П.



ТЕХНІКО-ЕКОНОМІЧНЕ ОБГРУНТУВАННЯ

Необхідності списання нерухомого майна, що належить до спільної власності територіальних сіл, селищ, міст Сумської області

Комісія утворена згідно наказу головного лікаря ОКЗОЗ «Сумський обласний клінічний протитуберкульозний диспансер» № 6 від 02 січня 2014р.

голова комісії

В.о. заступника головного лікаря з
медичної частини

Скопюк Л.В.

члени комісії:

заступник головного лікаря з
економічних питань

Різниченко С.С..

Головний бухгалтер

Васюк Г.Б.

Головна медсестра

Тертишна К.І.

Бухгалтер

Кобюк О.М.

Встановила:

1.Пропонуємо до списання частину даного об'єкту, який за тривалий час експлуатації фізично зношений і не підлягає ремонту, може загрожувати життю хворих та працівників так, як огорожа бетонна знаходиться на території закладу в аварійному стані.

Список нерухомого майна, що пропонується до списання:

Порядковий номер	Найменування об'єкта	Рік випуску/дата введення в експлуатацію	Інвентарний номер об'єкта
1	Огорожа бетонна	1990	10330008

2. В результаті демонтажу огорожі бетонної із 36 плит матеріал буде використано для благоустрою території (висипки дороги), для подальшого використання в будівництві не придатний.

Висновок: ураховуючи вищезазначене техніко-економічне обґрунтування необхідності списання майна, комісія з списання майна вважає за доцільне списати застаріле та фізично зношене нерухоме майно.

Голова комісії:

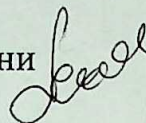
В.о. заступника головного лікаря з медчастини
члени комісії:


заступник головного лікаря з економ. питань

головний бухгалтер

головна медсестра

бухгалтер

 Скопчук Л.В.

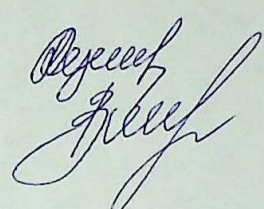Різниченко С.С. 

Васюк Г.Б.

 Тертишна К.І.

Копчук О.М. 













**ДЕРЖАВНА
ВЕТЕРИНАРНА ТА ФІТОСАНІТАРНА
СЛУЖБА УКРАЇНИ
ГОЛОВНЕ УПРАВЛІННЯ ВЕТЕРИНАРНОЇ МЕДИЦИНИ В СУМСЬКІЙ ОБЛАСТІ
СУМСЬКА РЕГІОНАЛЬНА ДЕРЖАВНА ЛАБОРАТОРІЯ ВЕТЕРИНАРНОЇ МЕДИЦИНИ**

40009, м. Суми, вул. Якіра, 17, тел./факс: (0542) 61-13-82; e-mail: vetlabsumy@ukr.net

19 листопада 2014 р № 1739

На № _____ від _____

**Голові Сумської обласної ради
Клочку М.О.**

Шановний Миколо Олексійовичу!

Просимо розглянути питання щодо надання дозволу на списання об'єкту нерухомості (вбиральні цегляної), який знаходиться у спільній власності територіальних громад сіл, селищ, міст Сумської області за адресою: м. Суми, вул. Якіра, б.17 та перебуває на балансі Сумської регіональної державної лабораторії ветеринарної медицини, згідно договору закріплення майна на праві оперативного управління від 15 листопада 2011 року.

Даний об'єкт нерухомості (вбиральня цегляна) є непридатним до використання, знаходиться в неробочому стані і не підлягає ремонту та відновленню.

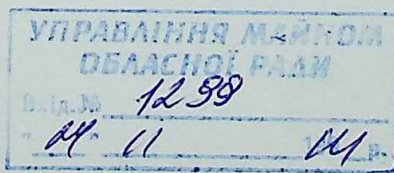
Додатки:

1. Техніко-економічне обґрунтування необхідності списання майна;
2. Відомості про майно, що пропонується списати за даними бухгалтерського обліку;
3. Акт інвентаризації майна, що пропонується списати, затвердженого головою ліквідаційної комісії;
4. Акт технічного стану майна затверджені головою ліквідаційної комісії;
5. Акт на списання, затверджений головою ліквідаційної комісії;
6. Довідка про подальше використання земельної ділянки під об'єктом нерухомості (вбиральні цегляної);
7. Довідка про відсутність обтяжень на об'єкт нерухомості (вбиральні цегляної);
8. Копія наказу про припинення діяльності Сумської регіональної державної лабораторії ветеринарної медицини.

З повагою

Голова ліквідаційної комісії

О.І.Коваленко



Сумська обласна рада
ЗАГАЛЬНИЙ ВІДАІЛ
Вх. № 07-1633/01-25
"21" листопада 2014р.



199

ДЕРЖАВНА
ВЕТЕРИНАРНА ТА ФІТОСАНІТАРНА
СЛУЖБА УКРАЇНИ

НАКАЗ

25.08.2014

м. Київ

№ 2831

Про припинення діяльності
Сумської регіональної державної
лабораторії ветеринарної медицини

Керуючись Господарським кодексом України, Цивільним кодексом України, Законом України “Про управління об’єктами державної власності”, Законом України “Про внесення змін до Закону України “Про Державний бюджет України на 2014 рік” (від 31 липня 2014 року № 1622-VII), Указом Президента України від 13.04.2011 № 464 “Про затвердження Положення про Державну ветеринарну та фітосанітарну службу України”, з метою оптимізації лабораторно-діагностичної мережі та у зв’язку з недоцільністю подальшого здійснення діяльності Сумською регіональною державною лабораторією ветеринарної медицини

НАКАЗУЮ:

1. Припинити діяльність Сумської регіональної державної лабораторії ветеринарної медицини (код із ЄДРПОУ 00720148, м. Суми, вул. Якіра, 17) шляхом її ліквідації згідно з чинним законодавством.
2. Призначити Коваленка Олександра Івановича (ідентифікаційний код 2284211359) головою комісії з припинення діяльності Сумської регіональної державної лабораторії ветеринарної медицини (далі – Комісія).
3. Начальнику Головного управління ветеринарної медицини в Сумській області (Лузану М.П.) затвердити персональний склад Комісії.

4. Голові Комісії забезпечити:

4.1. Повідомлення органу, що здійснює державну реєстрацію припинення діяльності юридичної особи Сумської регіональної державної лабораторії ветеринарної медицини за місцем знаходження установи, про прийняття рішення щодо припинення діяльності юридичної особи;

4.2. Опублікування в офіційних друкованих органах оголошення про припинення діяльності юридичної особи Сумської регіональної державної лабораторії ветеринарної медицини;

4.3. Проведення інвентаризації і оцінки майна;

4.4. Складення ліквідаційного балансу;

4.5. У разі недостатньої вартості майна підприємства для задоволення вимог кредиторів продовжити процедуру ліквідації установи відповідно до вимог Закону України "Про відновлення платоспроможності боржника або визнання його банкрутом";

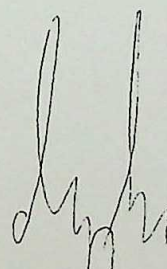
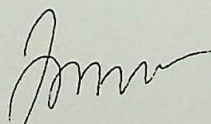
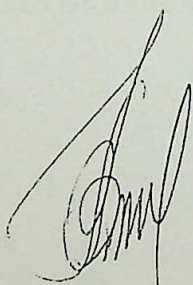
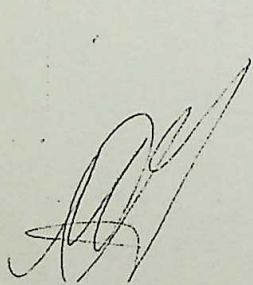
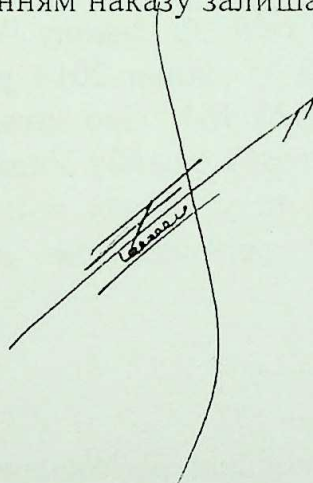
4.6. Проведення звільнення працівників відповідно до чинного законодавства;

4.7. Встановлення строку заявлення кредиторами своїх вимог до Сумської регіональної державної лабораторії ветеринарної медицини протягом двох місяців з дня відповідної публікації повідомлення про припинення зазначеної юридичної особи.

5. Контроль за виконанням наказу залишаю за собою.

Заступник Голови

В.В. Башинський





200
ЗАТВЕРДЖУЮ

Голова ліквідаційної комісії

Коваленко О.І.

«19» листопада 2014р

Техніко економічне обґрунтування необхідності списання майна

Комісія по списанню основних засобів, створена наказом Головного управління ветеринарної медицини в Сумській області від 29.09.2014р за № 179, у складі голови комісії: голова ліквідаційної комісії Коваленко О.І., членів комісії: головного бухгалтера Лисянської Н.В., заступник директора, зав відділом ВСЕ, лікар ветеринарної медицини Стеценко Н.В., зав. відділом відбору, реєстрації зразків продукції для проведення досліджень та оформлення документів, лікаря ветеринарної медицини, заступника керівника з якості Афанасьєвої О.О., юрисконсульт Бондаренко Є.П., провідний лікар ветеринарної медицини – вірусолог Дейнека Н.І., зав. відділом лікар ветеринарної медицини Довжик Л.М., головний спеціаліст відділу фін. забезпечення ГУВМСО Лейба С.О., зав. відділом лікар ветеринарної медицини – бактеріолог Пархоменко М.В., провідний лікар ветеринарної медицини, керівник з якості Хомутов С.Л., провідний бухгалтер Черниш Н.І., провела опрацювання матеріалів та обстеження переліченого майна для встановлення економічної доцільності списання об'єктів, а саме:

1. Туалет цегляний.

Загальні відомості та технічна характеристика

Через тривалий термін експлуатації об'єкт знаходиться в неробочому стані: морально та фізично зношений та непридатний для подальшого використання. Знос становить 100%.

Під час обстеження фізичного стану вказаного об'єкту було встановлено, що він знаходиться в аварійному, непридатному до використання стані та не підлягає проведенню відновлювального ремонту. (Найменування об'єкта із зазначенням дати й номера документа його надходження та причини непридатності до експлуатації подано в таблиці 1).

Таблиця 1

№ з/п	Найменування	Інвентарний номер	Заводський номер	Причина несправності	Дата надходження
1	Туалет цегляний	10310013	-	Аварійний стан, руйнація вигрібною ями, стін	1992р

Економічні показники

Комісією проведено інвентаризацію майна, яке пропонується до списання, оформлено акт на його списання та підготовлено економічні показники (балансову вартість та знос).

Балансову вартість та знос подано в таблиці 2 (станом на дату складання акта списання з урахуванням суми індексації).

Таблиця 2

№ з/п	Найменування	Рік введення в експлуатацію	Інвентарний номер	Балансова вартість, грн	Знос, грн
1	Туалет цегляний	1992	10310013	779,00	779,00

Оскільки зазначений об'єкт прийшов в непридатність до подальшої експлуатації, знаходиться в аварійному стані, капітальний ремонт є економічно недоцільним, та в зв'язку з наявністю туалету в приміщенні лабораторії.

Інформація про очікуваний фінансовий результат списання майна, а також напрями використання коштів, які передбачається одержати в результаті списання

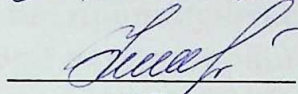
У разі надання дозволу на списання об'єкта основних засобів буде вилучено придатні до використання будівельні матеріали та металобрухт, який буде здано спеціалізованому підприємству, яке здійснює діяльність зі збирання та первинної обробки брухту на підставі ліцензій.


Відповідно до п.27 Порядку списання об'єктів державної власності, затвердженого постановою КМУ від 08.11.07р. № 1314, будівельні матеріали будуть оприбутковані та використовуватимуться для господарських потреб, а кошти, що надійдуть від реалізації брухту, буде перераховано на відкритий в органі Держказначейства реєстраційний рахунок за спеціальним фондом. Згідно з п.3 Переліку груп власних надходжень бюджетних установ, вимог щодо їх утворення та напрямків використання, наведеного в додатку 1 до постанови КМУ від 17.05.02р. № 659. Отримані кошти будуть використані лабораторією на ремонт необоротних активів, на придбання матеріальних цінностей, а також на господарські потреби лабораторії. Частину коштів, отриманих лабораторією за зданий брухт, буде спрямовано відповідно до законодавства до Державного бюджету України.


Висновок


Ураховуючи наведене техніко-економічне обґрунтування необхідності списання майна, комісія з визначення непридатності матеріальних цінностей та їхнього списання вважає за доцільне списати фізично зношений об'єкт.


Голова комісії : голова ліквідаційної комісії  О.І.Коваленко

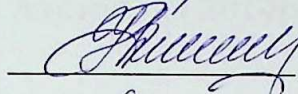
Члени комісії: головний бухгалтер  Н.В.Лисянська

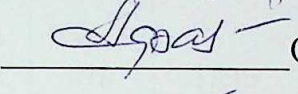
заст.директора, зав.відділом  Н.В.Стеценко

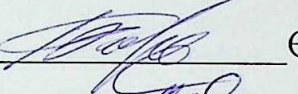
зав. відділом, лікар в/м,
заст. керівника з якості  О.О.Афанасьєва


юрисконсульт  Є.П.Бондаренко

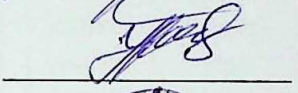
пров.лікар в/м – вірусолог  Н.І.Дейнека

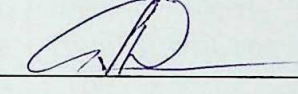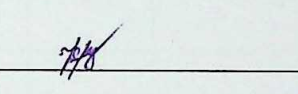зав.відділом, лікар в/м
радіофізик  Л.М.Довжик

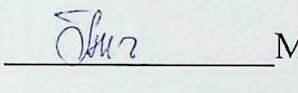головний спеціаліст відділу
фін забезпечення ГУВМСО  С.О.Лейба

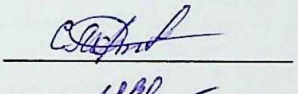зав.відділом, лікар в/м
бактеріолог  М.В.Пархоменко

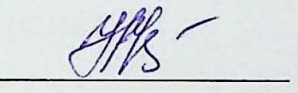пров.лікар ветмедицини -
керівник з якості  С.Л.Хомутов

провідний бухгалтер  Н.І.Черниш

203

ЗАТВЕРДЖУЮ



Голова ліквідаційної комісії

Коваленко О.І.

листопада 2014р

Відомості про об'єкти комунальної власності, що пропонуються до списання,
Сумської регіональної державної лабораторії ветеринарної медицини,
м. Суми, вул. Якіра, 17 станом на 19 листопада 2014 року.

Порядковий номер	Найменування об'єкта	Рік випуску/ дата введення в експл	Номер об'єкта			Інформація про проведення модернізації, дообладнання	Вартість здійснених капітальних інвестицій, грн	Первісна (переоцінена) вартість, грн	Сума нарахованого зносу, грн	Балансова (залишкова) вартість, грн
			Інвентарний	заводський	паспортний					
1	Туалет цегляний	1992	10310013	-	-	не проводилась	-	779,0	779,0	0,00
Усього								779,0	779,0	0,0

Дані про дорогоцінні метали: дорогоцінних металів не містить.

Головний бухгалтер

Н.В.Лисянська



204
ЗАТВЕРДЖУЮ

Голова ліквідаційної комісії

Коваленко О.І.

19 листопада 2014р

Акт інвентаризації об'єктів комунальної власності, що пропонуються до списання Сумської регіональної державної лабораторії ветеринарної медицини, м. Суми, вул. Якіра, 17

На підставі наказу Головного управління ветеринарної медицини в Сумській області від 29.09.2014р за № 179, у складі голови комісії: голова ліквідаційної комісії Коваленко О.І., членів комісії: головного бухгалтера Лисянської Н.В., заступника директора, зав. відділом ВСЕ, лікаря ветеринарної медицини Стеценко Н.В., зав. відділом відбору, реєстрації зразків продукції для проведення досліджень та оформлення документів, лікаря ветеринарної медицини, заступника керівника з якості Афанасьєвої О.О., юрисконсульта Бондаренко Є.П., провідного лікаря ветеринарної медицини – вірусолога Дейнеки Н.І., зав. відділом лікаря ветеринарної медицини Довжик Л.М., головного спеціаліста відділу фін. забезпечення ГУВМСО Лейби С.О., зав. відділом лікаря ветеринарної медицини – бактеріолог Пархоменко М.В., провідний лікар ветеринарної медицини, керівника з якості Хомутова С.Л., провідного бухгалтера Черниш Н.І. проведено інвентаризацію об'єкта комунальної власності, що пропонується до списання та відображається на субрахунку 103 станом на 19 листопада 2014р.

Інвентаризацію розпочато 19 листопада 2014р.

Інвентаризацію закінчено 19 листопада 2014р.

Під час проведення інвентаризації встановлено таке:

Порядковий номер	Найменування об'єкта	Рік випуску/ дата введення в експл	Номер об'єкта			Станом на 25 лютого 2013р				примітка
			Ін вен- тарний	завод- ський	паспортний	Фактично виявлено		За даними бух. обліку		
						Кількість	первісна (переоціне на) вартість, грн	Кількість	первісна (переоціне на) вартість, грн	
1	Туалет цегляний	1992	10310013	-		1	779,00	1	779,00	
Усього						1	779,00	1	779,00	

Усього за актом: 1 (один).

1) загальна кількість об'єктів (фактично): 1 (один).

2) на суму, гривень (фактично): 779,00 (Сімсот сімдесят дев'ять грн. 00 коп.).

Голова комісії : голова ліквідаційної комісії  О.І.Коваленко

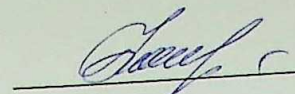
Члени комісії: головний бухгалтер


заст.директора, зав.відділом
зав. відділом, лікар в/м,
заст. керівника з якості


юрисконсульт


пров.лікар в/м – вірусолог
зав.відділом, лікар в/м
радіофізик
головний спеціаліст відділу
фін забезпечення ГУВМСО
зав.відділом, лікар в/м
бактеріолог
пров.лікар ветмедицини -
керівник з якості


провідний бухгалтер


 Н.В.Лисянська

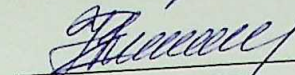
 Н.В.Стеценко

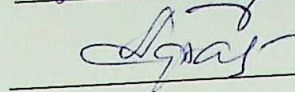
 О.О.Афанасьєва

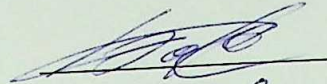
 Є.П.Бондаренко

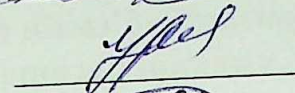
 Н.І.Дейнека

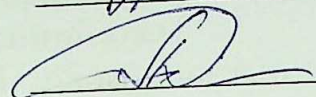 Л.М.Довжик

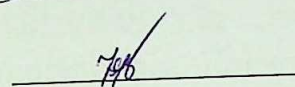 С.О.Лейба

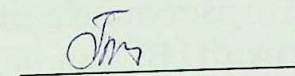 М.В.Пархоменко

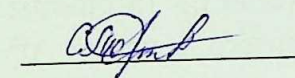 С.Л.Хомутов

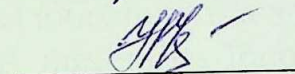 Н.І.Черниш

ЗАТВЕРДЖУЮ



Голова ліквідаційної комісії

Коваленко О.І.

19 листопада 2014р

АКТ

Технічного стану Туалету цегляного інв. №10310013

Комісія, створена наказом Головного управління ветеринарної медицини в Сумській області від 29.09.2014р за № 179, у складі голови комісії: голова ліквідаційної комісії Коваленко О.І., членів комісії: головного бухгалтера Лисянської Н.В., заступник директора, зав. відділом ВСЕ, лікар ветеринарної медицини Стеценко Н.В., зав. відділом відбору, реєстрації зразків продукції для проведення досліджень та оформлення документів, лікаря ветеринарної медицини, заступника керівника з якості Афанасьєвої О.О., юрисконсульт Бондаренко Є.П., провідний лікар ветеринарної медицини – вірусолог Дейнека Н.І., зав. відділом лікар ветеринарної медицини Довжик Л.М., головний спеціаліст відділу фін. забезпечення ГУВМСО Лейба С.О., зав. відділом лікар ветеринарної медицини – бактеріолог Пархоменко М.В., провідний лікар ветеринарної медицини, керівник з якості Хомутов С.Л., провідний бухгалтер Черниш Н.І., провела перевірку технічного стану туалету цегляного.

Рік будови: 1992р.

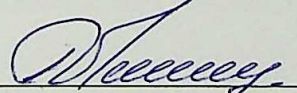
Дата введення в експлуатацію: 1992р.

Модернізація не проводилась.


У результаті перевірки виявлено таке:

1. Обстежений туалет цегляний знаходиться в аварійному стані.
2. В туалеті цегляному завалилася вигрібна яма, що не дає можливості відкачки нечистот, з'явилася тріщина стіни в результаті просідання фундаменту.



Висновок: урахувуючи зазначені показники, ремонт, або відновлення провести неможливо. Перевірений туалет цегляний непридатний до подальшої експлуатації.

Голова комісії: голова ліквідаційної комісії  О.І.Коваленко

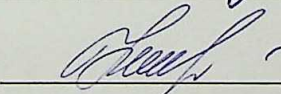
Члени комісії: головний бухгалтер

 Н.В.Лисянська

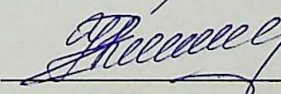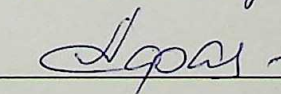заст.директора, зав.відділом
зав. відділом, лікар в/м,
заст. керівника з якості


 Н.В.Стеценко О.О.Афанасьєва

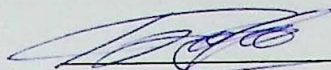юрисконсульт




Є.П.Бондаренко

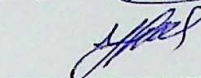пров.лікар в/м – вірусолог



Н.І.Дейнека

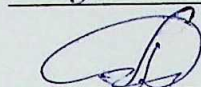зав.віділом, лікар в/м




Л.М.Довжик

радіофізик

головний спеціаліст відділу

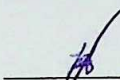
фін забезпечення ГУВМСО



С.О.Лейба

зав.віділом, лікар в/м

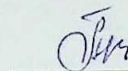бактеріолог



М.В.Пархоменко

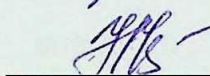
пров.лікар ветмедицини -

керівник з якості



С.Л.Хомутов

провідний бухгалтер



Н.І.Черниш

(назва установи)

Типова форма N ОЗ-3 (бюджет)

ЗАТВЕРДЖЕНО

наказом Головного управління Державного
казначейства України та Державного комітету
статистики України
від 2 грудня 1997 р. N 125/70

Ідентифікаційний

код ЄДРПОУ 00720148

Код за ДКУД



Затверджую

Голова ліквідаційної комісії

(посада;

Коваленко О.І.

прізвище, ім'я та по батькові; підпис)

2014 р.

АКТ

про списання основних засобів

Відділ	Дебет		Кредит		Номер документа	Дата складання	Інвентарний номер
					Сума	Знос	
1	2	3	4	5	6	7	8
Загально	131		103		779,00	779,00	10310013
виробн							

Комісія, призначена наказом (розпорядженням) Головного управління ветеринарної медицини в Сумській області від "29" вересня 2014 р. N 179

на підставі Типової інструкції про порядок списання матеріальних цінностей із балансу бюджетних закладів, затвердженої спільним наказом Держказначейства та Мінекономіки від 10.08.2001р за № 142/18, Постановою КМУ від 26.12.2012р за № 1199..

здійснила огляд Туалет цегляний

(найменування об'єкта)

У результаті огляду комісія встановила щодо об'єкта:

1. Надійшов в установу: 1992р.

2. Кількість ремонтів 0 на суму 0,00 грн.

3. Маса об'єкта за паспортом: 4,6 кв.м

4. Наявність дорогоцінних металів: Немає

5. Технічний стан та причина списання: Унаслідок довготривалої експлуатації завалилась вигрібна яма, з технічних причин неможливо провести відкачку нечистот, зруйнована стіна. До подальшої експлуатації не придатний.

Устаткування		Рік випуску (побудови)	Дата введення в експлуатацію, місяць, рік
ВИД	Код		
9	10	11	12
Туалет цегляний	103	1992	травень 1992року

Висновок комісії: Туалет цегляний не відповідає санітарним нормам. Проведення ремонту економічно недоцільно. Підлягає списанню та вилученню з обліку.

Додаток: перелік документів, що додаються

Голова комісії Голова ліквідаційної комісії

(підпис)

О.І.Коваленко
(прізвище та ініціали)

Члени комісії

Головний бухгалтер
(посада)

(підпис)

Н.В.Лисянська
(прізвище та ініціали)

Заст директора, зав від
(посада)

(підпис)

Н.В.Стеценко
(прізвище та ініціали)

Зворотний бік типової форми ОЗ-3 (бюджет)

Члени комісії

Зав.від. лікар в/м, заст.
керівника з якості
(посада)

(підпис)

О.О.Афанасьєва
(прізвище та ініціали)

Юрисконсульт
(посада)

(підпис)

Є.П.Бондаренко
(прізвище та ініціали)

Провідний лікар в/м-
вірусолог
(посада)

(підпис)

Н.І.Дейнека
(прізвище та ініціали)

Зав від. лікар в/м-
радіофізик
(посада)

(підпис)

Л.М.Довжик
(прізвище та ініціали)

Головний спеціаліст
відділу фін
забезпечення ГУВМСО
(посада)

(підпис)

С.О.Лейба
(прізвище та ініціали)

Зав від. лікар в/м-
бактеріолог
(посада)

(підпис)

М.В.Пархоменко
(прізвище та ініціали)

Провідний лікар в/м-
керівник з якості
(посада)

(підпис)

С.Л.Хомутов
(прізвище та ініціали)

Провідний бухгалтер
(посада)

(підпис)

Н.І.Черниш
(прізвище та ініціали)

Розрахунок результатів списання об'єкта

Витрати по списанню			Надійшло від списання			
Найменування документа	статті витрат	сума	найменування документа	вид	кількість	сума
				цінностей		
1	2	3	4	5	6	7

Результати списання: _____

У картці N _____ вибуття основних засобів відмічено.

" ____ " _____ 2014 р.

Головний бухгалтер _____
(підпис)

Лисянська Н.В.
(прізвище та ініціали)





209

**ОБЛАСНЕ КОМУНАЛЬНЕ ПІДПРИЄМСТВО
“Аеропорт Суми”**

вул. Кірова 221, м. Суми, 40021, Україна тел.(0542) 22-35-55, факс (0542) 22-71-86
E-mail: sumyaeroport@yandex.ru

31.10.2014 № 14

Голові Сумської обласної ради

Клочку М.О.

Шановний Миколо Олексійович!

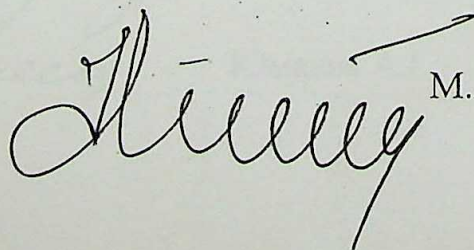
Адміністрація ОКП «Аеропорт Суми» просить Вас надати згоду на списання об'єкту нерухомості (яма оглядова інвентарний номер 15), який обліковується на балансі підприємства та знаходиться за адресою: м. Суми вул. Кірова, 168.

Підстава: даний об'єкт внаслідок довготривалого використання має фізичний знос та представляє небезпеку для подальшого використання.


Додатки:

1. Техніко-економічне обґрунтування – 1 аркуш
2. Відомість про об'єкт (додаток №1) – 1 аркуш
3. Акт інвентаризації (додаток №2) – 1 аркуш
4. Акт технічного стану – 2 аркуші
5. Відомості про відсутність обтяжень (копія) – 1 аркуш
6. Відомості про земельну ділянку (копія) – 2 аркуші
7. Фото (копія) – 1 аркуш
8. Звіт про списання (додаток №№) – 1 аркуш
9. Акт про списання - 2 аркуші.

З повагою,
Директор



М.А. Журавель

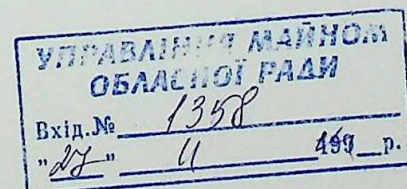

СУМСЬКА ОБЛАСНА РАДА
ЗАГАЛЬНИЙ ВІДДІЛ

Вх. № 08-1657/01-25
"26" листопада 2014р.

ЗАТВЕРДЖУЮ

Директор ОКП «Аеропорт Суми»



М.А. Журавель

31.10.2014

ТЕХНІКО-ЕКОНОМІЧНЕ ОБҐРУНТУВАННЯ
НЕОБХІДНОСТІ НЕРУХОМОГО МАЙНА,
ЩО НАЛЕЖИТЬ ДО СПІЛЬНОЇ ВЛАСНОСТІ ТЕРИТОРІАЛЬНИХ
СІЛ, СЕЛИЩ, МІСТ СУМСЬКОЇ ОБЛАСТІ

Комісія, утворена згідно наказу директора ОКП «Аеропорт Суми» від
31.10.2014 № 60/1-ОД

Голова комісії

Лісовиченко М.М.

Члени комісії:

Максимівська А.М.

Будаков Ю.С.

Відменко В.Е.

Юмаєва А.І.

Встановила:

1. Пропонуємо до списання даний об'єкт, який за тривалий час експлуатації фізично зношений, не підлягає ремонту, може загрожувати життю працівників та знаходиться в аварійному стані.

Список нерухомого майна, що пропонується до списання:

Порядковий номер	Найменування об'єкта	Рік випуску	Інвентарний номер
1	Яма оглядова	1956	15

2. В результаті списання об'єкту не буде оприбутковано матеріалів, запчастин.

ВИСНОВОК: ураховуючи вищезазначене техніко-економічне обґрунтування необхідності списання майна, комісія вважає за доцільне списати фізично зношене нерухоме майно.

Голова комісії

Лісовиченко М.М.

Члени комісії:

Максимівська А.М.

Будаков Ю.С.

Відменко В.Е.

Юмаєва А.І.

Директор ОКП «Аеропорт Суми»

М.А. Журавель

31.10.2014



ВІДОМІСТЬ

про об'єкти комунальної власності, що пропонуються до списання станом на 31 жовтня 2014

№з/п	Найменування об'єкту	Рік випуску/дата введення в експлуатацію	Номер об'єкта			Інформація про проведення модернізації, добудови, дообладнання, реконструкції	Вартість здійснених капітальних інвестицій, грн.	Первісна (переоцінена) вартість, грн.	Сума нарахованого зносу, грн.	Балансова вартість, грн. (залишкова)
			інвентарний	заводський	паспортний					
1	2	3	4	5	6	7	8	9	10	11
1	Яма оглядова	1956	15	-	-	не проводилось	-	3710,50	3710,50	0
	Усього:							3710,50	3710,50	0

Дані про дорогоцінні метали – відсутні.

Начальник ФЕВ

А.М. Максимівська

212

Додаток №2

до Порядку

ЗАТВЕРДЖУЮ

Директор ОКП «Аеропорт Суми»

М.А. Журавель

31 жовтня 2014

А К Т

інвентаризації об'єктів комунальної власності, що пропонуються до списання

Обласне комунальне підприємство «Аеропорт Суми» 40021 м. Суми вул. Герасима Кондратьєва (Кірова), 168

(найменування суб'єкта господарювання та його місцезнаходження, де проводилась інвентаризація)

На підставі наказу (розпорядження) від 31.10.2014 № 53/ОД комісією у складі: голови комісії Лісовиченко М.М., членів комісії: начальника ФЕВ Максимівської А.М., начальника ССТ Будакова Ю.С., бухгалтера Юмаєвої А.І., юрисконсульта відменко В.Е. проведено інвентаризацію об'єкту комунальної власності, що пропонується до списання і відображається на субрахунку 103 станом на 31 жовтня 2014

Інвентаризацію розпочато 31.10.2014 Інвентаризацію закінчено 31.10.2014.

Під час інвентаризації встановлено таке:

Під час інвентаризації встановлено таке:

№ з/п	Найменування об'єкту	Рік випуску/введення в експлуатацію	Номер об'єкта			Станом на		2014		Примітки
			інвентарний	заводський	паспортний	фактично виявлено		за даними бухгалтеру		
						кількість	первісна (переоцінена) вартість, гривень	кількість	первісна (переоцінена) вартість, гривень	
1	Яма оглядова	1956	15	-	-	1	3710,50	1	3710,50	
	Усього:					1	3710,50	1	3710,50	

Усього за актом: порядкових номерів – 1 (один)

1) загальна кількість об'єктів (фактично) – 1 (один) 2) на суму, гривень (фактично) – 3710 гривень 50 копійок (Три тисячі сімсот грн. 50 коп.)

Голова комісії: заступник директора з АБ

Члени комісії: начальник ФЕВ
начальник ССТ
бухгалтер
юрисконсульт

М.М. Лісовиченко
А.М. Максимівська
Ю.С. Будаков
А.І. Юмаєва
В.Е. Відменко

ЗАТВЕРДЖУЮ

Директор ОКП «Аеропорт Суми»

31 жовтня 2014



А К Т №1

технічного стану майна, що належить до спільної власності територіальних сіл,
селіщ, міст Сумської областіОбласне комунальне підприємство «Аеропорт Суми»40021 м. Суми вул. Герасима Кондратьєва (Кірова), 168

(найменування суб'єкта господарювання та його місцезнаходження)

Реєстраційний №	Кількість аркушів	№ акта	Дата складання	Підстава операції	Найменування будівлі
3	2	1	31.10.2014		Яма оглядова

№ за генпланом	Адреса	Підрозділ	Установа	Об'єднання
	м. Суми вул. Кірова 168		ОКП «Аеропорт Суми»	

Показники обліку споруди			
1. Рік побудови	1956	7. Первинна вартість, грн.	3710,50
2. Будівельний об'єм		8. Сума нарахованого зносу, грн.	3710,50
3. Матеріал	цегла, бетон	9. Проведені капітальні ремонти	-
4. Загальна площа, кв. м.	15	10. Залишкова вартість, грн.	-
5. Категорія за обліком	споруди		
6. Термін експлуатації			
за нормою	50 років		
фактично	58 років		

При ознайомленні з документами і перевірці встановлено:

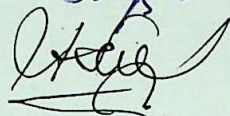
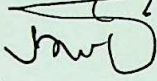
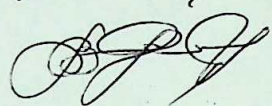
1. технічний стан основних конструктивних елементів споруди:

а) фундамент: в незадовільному стані, в багатьох місцях просідання та викришення

- б) стіни: руйнування бетону, випадання розчину зі швів
- в) сходи: викришення цегли, руйнування сходів

2. Об'єкт знаходяться в аварійному стані.

Пропозиції комісії: пропонуємо до списання даний об'єкт, який за тривалий час експлуатації фізично зношений і не підлягає ремонту, використання може загрожувати життю працівників.

Голова комісії:		М.М. Лісовиченко
Члени комісії:		А.М. Максимівська
		Ю.С. Будаков
		А.І. Юмаєва
		В.Е. Відменко

215

ОБЛАСНЕ КОМУНАЛЬНЕ ПІДПРИЄМСТВО
“Аеропорт Суми”

вул. Кірова 221, м. Суми, 40021, Україна тел.(0542) 22-35-55, факс (0542) 22-71-86
E-mail: sumyaeroport@yandex.ru

31.10.2014 № 14

ДОВІДКА

Нерухоме майно (яма оглядова), що належить до спільної власності територіальних сіл, селищ, міст Сумської області, інвентарний номер 15, первісна вартість 3710,50 грн. не знаходиться під арештом, заставою або в оренді.

Директор

М.А. Журавель

Начальник ФЕМ

А.М. Максимівська



ОБЛАСНЕ КОМУНАЛЬНЕ ПІДПРИЄМСТВО
“Аеропорт Суми”

вул. Кірова 221, м. Суми, 40021, Україна тел.(0542) 22-35-55, факс (0542) 22-71-86
E-mail: sumyaeroport@yandex.ru

31.10.2014 № 14

ВІДОМОСТІ ПРО ЗЕМЕЛЬНУ ДІЛЯНКУ

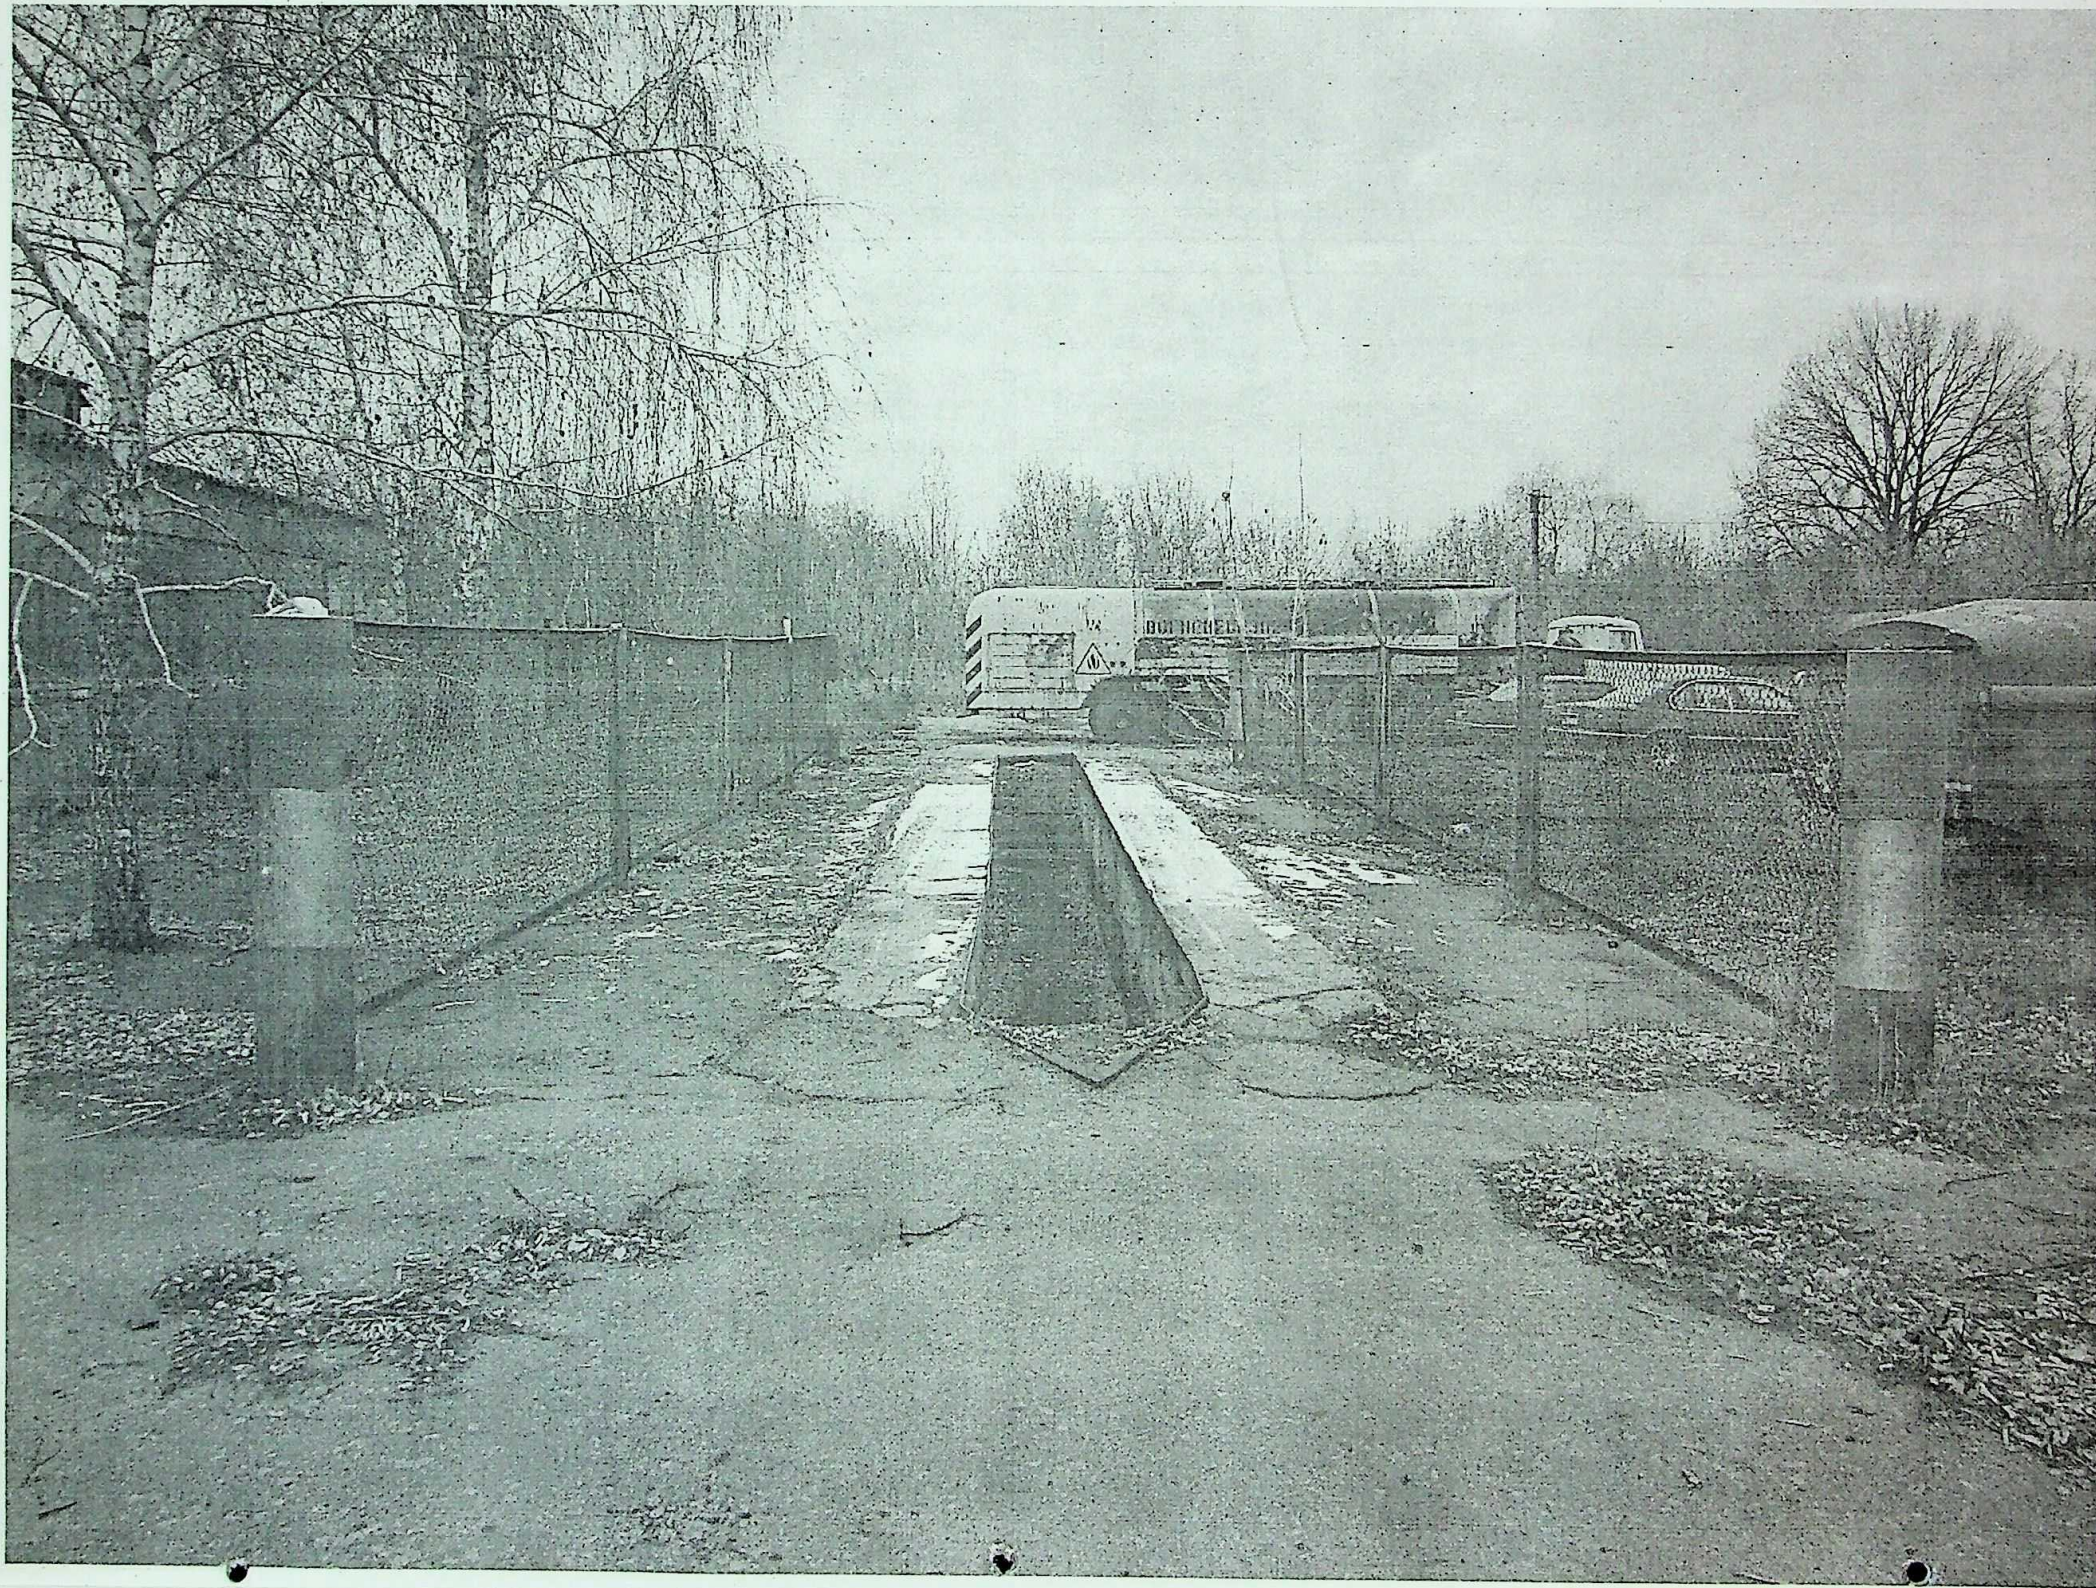
Земельна ділянка, на якій розташоване нерухоме майно (яма оглядова) має площу 4,8887 га – ОКП «Аеропорт Суми» має державний акт на право постійного користування землею серія ЯЯ № 285224, виданий управлінням Держкомзему у м. Суми 27.01.2010.

Директор



М.А. Журавель

7/16



Додаток №3
до Порядку
ЗАТВЕРДЖУЮ
Директор ОКП «Аеропорт Суми»
31 жовтня 2014
Журавель

Обласне комунальне підприємство «Аеропорт Суми» 40021 м. Суми вул. Герасима Кондратьєва (Кірова), 168

(найменування суб'єкта господарювання)

40021 м. Суми вул. Герасима Кондратьєва (Кірова), 168

(місцезнаходження суб'єкта господарювання)

31014118

(ідентифікаційний код згідно з ЄДРПОУ)

ЗВІТ

про списання об'єктів нерухомого майна, що належить до спільної власності територіальних сіл, селищ, міст Сумської області, що пропонуються до списання

Порядковий номер	Найменування об'єкта	Рік випуску (побудови) дата введення в експлуатацію	Інвентарний номер	Заводський номер	на витрати списання об'єкта, гривень	оприбутковано в результаті списання								Загальна вартість, гривень	Отримано коштів в результаті реалізації матеріалів, сировини, тощо, гривень
						придатних вузлів, агрегатів		матеріалів		сировини		основних засобів			
						кількість	вартість, гривень	кількість	вартість, гривень	кількість	вартість, гривень	кількість	вартість, гривень		
1	2	3	4	5	6	7	8	9	10	11	12	13	14	15	16
1	Яма оглядова	1956	15	-	-										

Голова комісії: заступник директора з АБ

Члени комісії: начальник ФЕВ

начальник ССТ

бухгалтер

юрисконсульт

М.М. Лісовиченко

А.М. Максимівська

Ю.С. Будаков

А.І. Юмаєва

В.Е. Відменко

ЗАТВЕРДЖЕНО

наказом Головного управління
Державного казначейства України та
Державного комітету статистики України
від 2 грудня 1997 р. № 125/70

Ідентифікаційний

код ЄДРПОУ 31014118

Код за ДКУД

Затверджую
Директор ОКН «Аеропорт Суми»
(посада)
М.А. Журавель
прізвище, ім'я та по батькові; підпис)
31 жовтня 2014 р.

АКТ

про списання основних засобів

Відділ	Дебет		Кредит		Номер документа		Дата складання
					Сума	Знос	Інвентарний номер
	рахунок, субрахунок	код аналітичного обліку	рахунок, субрахунок	код аналітичного обліку			
1	2	3	4	5	6	7	8
			103		3710,50	3710,50	15

Комісія, призначена наказом (розпорядженням)

від "31" жовтня 2014 р. № 60/1-ОД

на підставі наказу

здійснила огляд Яма оглядова

(найменування об'єкта)

У результаті огляду комісія встановила щодо об'єкта:

1. Надійшов в установу: 1956 рік

2. Кількість ремонтів - на суму - грн.

3. Маса об'єкта за паспортом:

4. Наявність дорогоцінних металів: відсутні

5. Технічний стан та причина списання: основні конструктивні елементи (стіни, фундамент, сходи) знаходяться в незадовільному та аварійному стані, ціла має викришення, стіни зі щилинами, сходи зруйновані

Код

Устаткування		Рік випуску (побудови)	Дата введення в експлуатацію, місяць, рік
ВИД	Код		
9	10	11	12
		1956	1956

Висновок комісії: Пропонуємо до списання даний об'єкт, який за тривалий час експлуатації фізично зношений, не підлягає ремонту та загрожує небезпекою для користувачів

Додаток: перелік документів, що додаються

Голова комісії

Заст. директора з АБ
(посада)

Члени комісії

Нач. ФЕВ
(посада)

Нач. ССТ
(посада)

Бухгалтер
Юрисконсульт

Лісовиченко М.М.

Максимівська А.М.

Будаков Ю.С.

Юмаєва А.І.
Відменко В.Е.

Розрахунок результатів списання об'єкта

Витрати по списанню			Надійшло від списання			
Найменування документа	статті витрат	сума	найменування документа	вид	кількість	сума
				цінностей		
1	2	3	4	5	6	7

Результати списання: _____

У картці № _____ вибуття основних засобів відмічено.

" ____ " _____ 20__ р.

Начальник ФЕВ _____

(підпис)

Максимівська А.М.

(прізвище та ініціали)



СУМСЬКА ОБЛАСНА РАДА ШОСТЕ СКЛИКАННЯ

ПОСТІЙНА КОМІСІЯ З ПИТАНЬ УПРАВЛІННЯ КОМУНАЛЬНОЮ ВЛАСНІСТЮ ТА ПРИВАТИЗАЦІЇ

Витяг з протоколу № 46
засідання постійної комісії обласної ради

м. Суми

від 24 грудня 2014 року

Присутні депутати 8 із 12 обраних:

Макаренко Костянтин Володимирович - голова комісії, позафракційний;
Демура Володимир Олексійович – заступник голови комісії, позафракційний;
Лаврик Віра Іванівна – секретар комісії, політична партія «Рідне місто»;
Винниченко Сергій Андрійович - член комісії, позафракційний;
Галаєв Магомет - Шаріп Джамалович - член комісії, позафракційний;
Гонор Сергій Володимирович - член комісії, позафракційний;
Лях Василь Валерійович - член комісії, ВО «Батьківщина»;
Остапенко Олег Миколайович - член комісії, ВО «Батьківщина».

Відсутні 4 депутати:

Пуд Сергій Олександрович - член комісії, позафракційний;
Биков Геннадій Миколайович - член комісії, позафракційний;
Бояринцев Олег Анатолійович - член комісії, позафракційний;
Сахнюк Георгій Володимирович - член комісії, позафракційний.

У засіданні постійної комісії брали участь:

Сябренко Олексій Валентинович - заступник начальника управління майном обласної ради;
Клименко Рузана Володимирівна - консультант відділу організаційного забезпечення діяльності ради виконавчого апарату обласної ради;
Геренко Олег Борисович – помічник депутата Сумської обласної ради
Бояринцева О. А.

Засідання відкрив і вів голова постійної комісії Макаренко К.В.

V. Про надання дозволу на списання об'єктів нерухомості.

Слухали: Сябренка О.В. – заступника начальника управління майном обласної ради.

Виступили: Макаренко К.В., Лаврик В.І., Остапенко О.М., Лях В.В., Гонор С.В., Демура В.О., Галаєв М.Д., Винниченко С.А.

Вирішили: Підтримати запропонований проект рішення та рекомендувати внести його на розгляд тридцять дев'ятої сесії обласної ради.

Голосували: за – одноголосно.

Голова комісії



К.В. Макаренко

24



СУМСЬКА ОБЛАСНА РАДА
ШОСТЕ СКЛИКАННЯ
тридцять дев'ята сесія
РІШЕННЯ

Суми

24.12.2014

**Про збільшення статутних капіталів
комунальних підприємств**

Відповідно до Цивільного та Господарського кодексів України, рішення обласної ради шостого скликання від 18.11.2011 «Про порядок управління комунальними підприємствами, закладами та установами, які належать до спільної власності територіальних громад сіл, селищ, міст Сумської області», керуючись статтями 43, 60 Закону України «Про місцеве самоврядування в Україні», обласна рада
ВИРІШИЛА:

1. Збільшити розміри статутних капіталів:
 - обласного комунального підприємства «Аеропорт Суми» на 130000 (сто тридцять тисяч) гривень;
 - комунального автотранспортного підприємства Сумської обласної ради на 275300 (двісті сімдесят п'ять тисяч триста) гривень.
2. Дозволити обласному комунальному підприємству «Аеропорт Суми» та комунальному автотранспортному підприємству Сумської обласної ради використати внески у статутні капітали на приріст обігових коштів.
3. Управлінню майном обласної ради внести відповідні зміни до статутів обласного комунального підприємства «Аеропорт Суми» та комунального автотранспортного підприємства Сумської обласної ради.

Заступник голови

В.М.Толбатов

ЛИСТОК ПОГОДЖЕННЯ

до проекту рішення обласної ради з питання:

Про збільшення статутних капіталів комунальних підприємств

Проект поданий: головою обласної ради

Підстава для постановки питання: Цивільний кодекс України, Господарський кодекс України, Закон України «Про місцеве самоврядування в Україні» рішення обласної ради шостого скликання від 18.11.2011 «Про порядок управління комунальними підприємствами, закладами та установами, які належать до спільної власності територіальних громад сіл, селищ, міст Сумської області»

Погоджено:

О.В.Сябренько

– заступник начальника
управління майном обласної ради

 О.П.Мезенцева

– заступник начальника відділу
правового забезпечення та
кадрової роботи виконавчого
апарату обласної ради

10.12.2014

_____ К.В.Макаренко

– голова постійної комісії з питань управління комунальною власністю та приватизації

В. М. Толбатов

– заступник голови обласної ради

Зауваження та пропозиції до проекту рішення:

This image shows a single sheet of white paper with horizontal ruling lines. The lines are evenly spaced and run across the width of the page. There is no handwriting or other markings on the paper.

224

ЛИСТОК РОЗСИЛКИ
документів обласної ради

Про збільшення статутних капіталів комунальних підприємств


Адресат	К-ть
Голова обласної ради	
Заступники голови	
Відділи виконавчого апарату обласної ради	
Відділ правового забезпечення та кадрової роботи	
Відділ аналізу обласних програм та бюджету	
Відділ організаційного забезпечення діяльності ради	
Відділ інформаційно-аналітичної роботи	
Загальний відділ	
Відділ фінансово-господарського забезпечення	
Управління майном обласної ради	+
Обласна державна адміністрація	
Департамент агропромислового розвитку	
Департамент інформаційної діяльності та комунікації з громадськістю	
Департамент економічного розвитку і торгівлі	
Департамент фінансів	-7
Департамент соціального захисту населення	
Управління промисловості	
Управління інфраструктури	
Управління капітального будівництва	
Управління житлово-комунального господарства	
Управління містобудування та архітектури	
Управління освіти і науки	
Управління охорони здоров'я	
Управління культури і туризму, національностей та релігій	
Управління молоді та спорту	
Управління з питань надзвичайних ситуацій та у справах захисту населення від наслідків Чорнобильської катастрофи	
Департамент екології, паливно-енергетичного комплексу та природних ресурсів	
Управління взаємодії з правоохоронними органами та оборонної роботи	
Департамент з питань цивільного захисту, оборонної роботи та взаємодії з правоохоронними органами	
Служба у справах дітей	
Сумський обласний центр соціальних служб для сім'ї, дітей та молоді	
Державний архів області	
Державний заклад післядипломної освіти «Сумський центр перепідготовки та підвищення кваліфікації працівників органів державної влади, органів місцевого самоврядування, державних підприємств, установ і організацій»	
Територіальні органи міністерств і відомств	
Управління державної служби Голодержслужби України в Сумській області	
Управління МВС України в Сумській області	
Управління СБУ в Сумській області	
Головне управління юстиції у Сумській області	
Прокуратура Сумської області	
Територіальне управління державної судової адміністрації України в Сумській області	
Державна пенітенціарна служба України в Сумській області	
Головне управління Державної казначейської служби України у Сумській області	
Головне управління Міндоходів у Сумській області	
Регіональне відділення Фонду державного майна України по Сумській області	
Сумське обласне територіальне відділення Антимонопольного комітету України	

29.12.2014

Державна фінансова інспекція в Сумській області			
Інспекція з питань захисту прав споживачів у Сумській області			
Територіальна державна інспекція з питань праці у Сумській області			
Територіальне управління державно служби гірничого нагляду та промислової безпеки України у Сумській області			
Управління державної служби з надзвичайних ситуацій у Сумській області			
Державна екологічна інспекція у Сумській області			
Головне управління Держземагентства у Сумській області			
Головне управління ветеринарної медицини в Сумській області			
Сумське обласне управління лісового та мисливського господарства			
Державна фітосанітарна інспекція Сумської області			
Головне управління Пенсійного фонду України в Сумській області			
Сумський обласний центр зайнятості			
Головне управління статистики у Сумській області			
Сумське обласне управління водних ресурсів			
Служба автомобільних доріг у Сумській області			
Головне управління Держсанепідемслужби у Сумській області			
Сумське обласне відділення Фонду соціального захисту інвалідів			
Управління держтехногенбезпеки у Сумській області			
Управління Державної міграційної служби України в Сумській області			
Державна інспекція сільського господарства в Сумській області			
Управління охорони, використання і відтворення водних біоресурсів та регулювання рибальства в Сумській області			
	Райради	РДА	Інші
м.Суми			
м.Глухів			
м.Конотоп			
м.Лебедин			
м.Охтирка			
м.Ромни			
м.Шостка			
Білопільський			
Буринський			
Великописарівський			
Глухівський			
Конотопський			
Краснопільський			
Кролевецький			
Лебединський			
Липоводолинський			
Недригайлівський			
Охтирський			
Путивльський			
Роменський			
Середино-Будський			
Сумський			
Тростянецький			
Шосткинський			
Ямпільський			

Заступник начальника управління
майном обласної ради
62-08-32

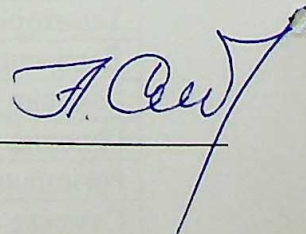Сябренко Олексій Валентинович





СУМСЬКА ОБЛАСНА РАДА ШОСТЕ СКЛИКАННЯ

ПОСТІЙНА КОМІСІЯ З ПИТАНЬ УПРАВЛІННЯ КОМУНАЛЬНОЮ ВЛАСНІСТЮ ТА ПРИВАТИЗАЦІЇ

Витяг з протоколу № 46
засідання постійної комісії обласної ради

м. Суми

від 24 грудня 2014 року

Присутні депутати 8 із 12 обраних:

Макаренко Костянтин Володимирович - голова комісії, позафракційний;
Демура Володимир Олексійович – заступник голови комісії, позафракційний;
Лаврик Віра Іванівна – секретар комісії, політична партія «Рідне місто»;
Винниченко Сергій Андрійович - член комісії, позафракційний;
Галаєв Магомет - Шаріп Джамалович - член комісії, позафракційний;
Гонор Сергій Володимирович - член комісії, позафракційний;
Лях Василь Валерійович - член комісії, ВО «Батьківщина»;
Остапенко Олег Миколайович - член комісії, ВО «Батьківщина».

Відсутні 4 депутати:

Пуд Сергій Олександрович - член комісії, позафракційний;
Биков Геннадій Миколайович - член комісії, позафракційний;
Бояринцев Олег Анатолійович - член комісії, позафракційний;
Сахнюк Георгій Володимирович - член комісії, позафракційний.

У засіданні постійної комісії брали участь:

Сябренко Олексій Валентинович - заступник начальника управління майном обласної ради;
Клименко Рузана Володимирівна - консультант відділу організаційного забезпечення діяльності ради виконавчого апарату обласної ради;
Геренко Олег Борисович – помічник депутата Сумської обласної ради Бояринцева О. А.

Засідання відкрив і вів голова постійної комісії Макаренко К.В.

VI. Про збільшення статутних капіталів комунальних підприємств.

Слухали: Сябренка О.В. – заступника начальника управління майном обласної ради.

Виступили: Макаренко К.В., Лаврик В.І., Остапенко О.М., Лях В.В., Гонор С.В., Демура В.О., Галаєв М.Д., Винниченко С.А.

Вирішили: Підтримати запропонований проект рішення та рекомендувати внести його на розгляд тридцять дев'ятої сесії обласної ради.

Голосували: за – одноголосно.

Голова комісії



К.В. Макаренко

25

226



СУМСЬКА ОБЛАСНА РАДА
ШОСТЕ СКЛИКАННЯ
тридцять дев'ята сесія
РІШЕННЯ

Суми

24.12.2014

**Про конкурс на посаду ректора
комунального закладу Сумський
обласний інститут післядипломної
педагогічної освіти**

Відповідно до статті 42 Закону України «Про вищу освіту», враховуючи рішення обласної ради шостого скликання від 18.11.2011 «Про порядок управління комунальними підприємствами, закладами та установами, які належать до спільної власності територіальних громад сіл, селищ, міст Сумської області», керуючись пунктом 20 частини 1 статті 43 Закону України «Про місцеве самоврядування в Україні», обласна рада **ВИРІШИЛА:**

Доручити управлінню майном обласної ради оголосити та спільно з обласною державною адміністрацією в особі управління освіти і науки провести конкурс на заміщення вакантної посади ректора комунального закладу Сумський обласний інститут післядипломної педагогічної освіти та за його результатами внести кандидатуру, рекомендовану до призначення на посаду ректора на розгляд обласної ради.

Заступник голови

В.М.Толбатов

ЛИСТОК ПОГОДЖЕННЯ

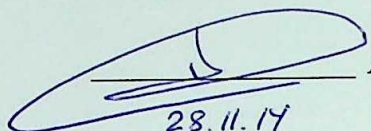
до проекту рішення обласної ради з питання:

Про конкурс на посаду ректора комунального закладу Сумський обласний інститут післядипломної педагогічної освіти

Проект поданий: головою обласної ради

Підстава для постановки питання: Закону України «Про вищу освіту», Закон України «Про місцеве самоврядування в Україні».

Погоджено:




А.І.Линник

– начальник управління майном обласної ради




О.І.Попова

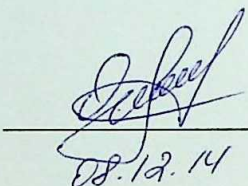– начальник управління освіти і науки обласної державної адміністрації




О.П.Мезенцева

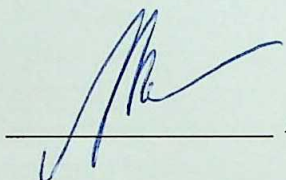– заступник начальника відділу правового забезпечення та кадрової роботи виконавчого апарату обласної ради




А.В.Васильев

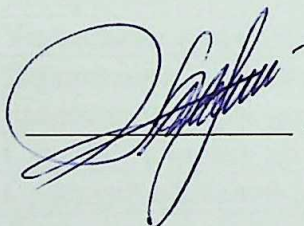– голова постійної комісії обласної ради з питань освіти, науки, культури, туризму, спорту та молодіжної політики



К.В.Макаренко

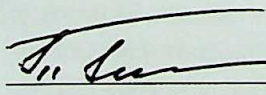– голова постійної комісії з питань управління комунальною власністю та приватизації



В.М.Толбатов

– заступник голови обласної ради

Зауваження та пропозиції до проекту рішення: _____

ЛИСТОК РОЗСИЛКИ документів обласної ради

Про конкурс на посаду ректора комунального закладу Сумський обласний інститут післядипломної педагогічної освіти

Адресат	К-ть
Голова обласної ради	
Заступники голови	
Відділи виконавчого апарату обласної ради	
Відділ правового забезпечення та кадрової роботи	
Відділ аналізу обласних програм та бюджету	
Відділ організаційного забезпечення діяльності ради	
Відділ інформаційно-аналітичної роботи	
Загальний відділ	
Відділ фінансово-господарського забезпечення	
Управління майном обласної ради	1
Обласна державна адміністрація	1
Департамент агропромислового розвитку	
Департамент інформаційної діяльності та комунікації з громадськістю	
Департамент економічного розвитку і торгівлі	
Департамент фінансів	
Департамент соціального захисту населення	
Управління промисловості	
Управління інфраструктури	
Управління капітального будівництва	
Управління житлово-комунального господарства	
Управління містобудування та архітектури	
Управління освіти і науки	1
Управління охорони здоров'я	
Управління культури і туризму, національностей та релігій	
Управління молоді та спорту	
Управління з питань надзвичайних ситуацій та у справах захисту населення від наслідків Чорнобильської катастрофи	
Департамент екології, паливно-енергетичного комплексу та природних ресурсів	
Управління взаємодії з правоохоронними органами та оборонної роботи	
Департамент з питань цивільного захисту, оборонної роботи та взаємодії з правоохоронними органами	
Служба у справах дітей	
Сумський обласний центр соціальних служб для сім'ї, дітей та молоді	
Державний архів області	
Державний заклад післядипломної освіти «Сумський центр перепідготовки та підвищення кваліфікації працівників органів державної влади, органів місцевого самоврядування, державних підприємств, установ і організацій»	
Територіальні органи міністерств і відомств	
Управління державної служби Голодержслужби України в Сумській області	
Управління МВС України в Сумській області	
Управління СБУ в Сумській області	
Головне управління юстиції у Сумській області	
Прокуратура Сумської області	
Територіальне управління державної судової адміністрації України в Сумській області	
Державна пенітенціарна служба України в Сумській області	
Головне управління Державної казначейської служби України у Сумській області	
Головне управління Міндоходів у Сумській області	
Регіональне відділення Фонду державного майна України по Сумській області	
Сумське обласне територіальне відділення Антимонопольного комітету України	

29.12.2014

Державна фінансова інспекція в Сумській області			
Інспекція з питань захисту прав споживачів у Сумській області			
Територіальна державна інспекція з питань праці у Сумській області			
Територіальне управління державно служби гірничого нагляду та промислової безпеки України у Сумській області			
Управління державної служби з надзвичайних ситуацій у Сумській області			
Державна екологічна інспекція у Сумській області			
Головне управління Держземагентства у Сумській області			
Головне управління ветеринарної медицини в Сумській області			
Сумське обласне управління лісового та мисливського господарства			
Державна фітосанітарна інспекція Сумської області			
Головне управління Пенсійного фонду України в Сумській області			
Сумський обласний центр зайнятості			
Головне управління статистики у Сумській області			
Сумське обласне управління водних ресурсів			
Служба автомобільних доріг у Сумській області			
Головне управління Держсанепідемслужби у Сумській області			
Сумське обласне відділення Фонду соціального захисту інвалідів			
Управління держтехногенбезпеки у Сумській області			
Управління Державної міграційної служби України в Сумській області			
Державна інспекція сільського господарства в Сумській області			
Управління охорони, використання і відтворення водних біоресурсів та регулювання рибальства в Сумській області			
	Райради	РДА	Інші
м.Суми			
м.Глухів			
м.Конотоп			
м.Лебедин			
м.Охтирка			
м.Ромни			
м.Шостка			
Білопільський			
Буринський			
Великописарівський			
Глухівський			
Конотопський			
Краснопільський			
Кролевецький			
Лебединський			
Липоводолинський			
Недригайлівський			
Охтирський			
Путивльський			
Роменський			
Середино-Будський			
Сумський			
Тростянецький			
Шосткинський			
Ямпільський			

Заступник начальника управління
майном обласної ради
62-08-32

Сябренко Олексій Валентинович

О. Сябренко



СУМСЬКА ОБЛАСНА РАДА ШОСТЕ СКЛИКАННЯ

ПОСТІЙНА КОМІСІЯ З ПИТАНЬ УПРАВЛІННЯ КОМУНАЛЬНОЮ ВЛАСНІСТЮ ТА ПРИВАТИЗАЦІЇ

**Витяг з протоколу № 46
засідання постійної комісії обласної ради**

м. Суми

від 24 грудня 2014 року

Присутні депутати 8 із 12 обраних:

Макаренко Костянтин Володимирович - голова комісії, позафракційний;
Демура Володимир Олексійович – заступник голови комісії, позафракційний;
Лаврик Віра Іванівна – секретар комісії, політична партія «Рідне місто»;
Винниченко Сергій Андрійович - член комісії, позафракційний;
Галаєв Магомет - Шаріп Джамалович - член комісії, позафракційний;
Гонор Сергій Володимирович - член комісії, позафракційний;
Лях Василь Валерійович - член комісії, ВО «Батьківщина»;
Остапенко Олег Миколайович - член комісії, ВО «Батьківщина».

Відсутні 4 депутати:

Пуд Сергій Олександрович - член комісії, позафракційний;
Биков Геннадій Миколайович - член комісії, позафракційний;
Бояринцев Олег Анатолійович - член комісії, позафракційний;
Сахнюк Георгій Володимирович - член комісії, позафракційний.

У засіданні постійної комісії брали участь:

Сябренко Олексій Валентинович - заступник начальника управління майном обласної ради;
Клименко Рузана Володимирівна - консультант відділу організаційного забезпечення діяльності ради виконавчого апарату обласної ради;
Геренко Олег Борисович – помічник депутата Сумської обласної ради Бояринцева О. А.

Засідання відкрив і вів голова постійної комісії Макаренко К.В.

VII. Про конкурс на посаду ректора комунального закладу Сумський обласний інститут післядипломної педагогічної освіти.

Слухали: Сябренка О.В. – заступника начальника управління майном обласної ради.

Виступили: Макаренко К.В., Лаврик В.І., Остапенко О.М., Лях В.В., Гонор С.В., Демура В.О., Галаєв М.Д., Винниченко С.А.

Вирішили: Підтримати запропонований проект рішення та рекомендувати внести його на розгляд тридцять дев'ятої сесії обласної ради.

Голосували: за – одноголосно.

Голова комісії

К.В. Макаренко



СУМСЬКА ОБЛАСНА РАДА
ПОСТІЙНА КОМІСІЯ ОБЛАСНОЇ РАДИ З ПИТАНЬ ОСВІТИ, НАУКИ,
КУЛЬТУРИ, ТУРИЗМУ, СПОРТУ ТА МОЛОДІЖНОЇ ПОЛІТИКИ

Витяг з протоколу № 39

м.Суми

від 18 грудня 2014 року

Присутні 7 депутатів із 10 обраних:

Васильєв А.В. – голова комісії; Данильченко А.М. – заступник голови комісії; Ребенко І.М. – секретар комісії; Грицай С.М. – член комісії; Радченко О.В. – член комісії; Меєрович Ю.М. – член комісії; Тронь А.В. – член комісії.

Відсутні: Курок О.І. – заступник голови комісії; Бендерський М.А. – член комісії; Сергієнко Н.М. – член комісії.

Головував на засіданні комісії Васильєв А.В.

1.Слухали: Про конкурс на посаду ректора комунального закладу Сумський обласний інститут післядипломної педагогічної освіти.

Інформував: заступник начальника управління майном Сумської обласної ради Сябренко О.В., який доповів із зазначеного проекту рішення та відповів на всі питання депутатів.

В обговоренні брали участь: Васильєв А.В., Грицай С.М., Тронь А.В., Меєрович Ю.М., Ребенко І.М., Данильченко А.М., Радченко О.В., Сябренко О.В., Щегло О.Г.

Вирішили: підтримати запропонований проект рішення та внести на розгляд 39 сесії обласної ради.

Голосували: «за» одноголосно.

Голова

А.В. Васильєв

26



СУМСЬКА ОБЛАСНА РАДА
ШОСТЕ СКЛИКАННЯ
тридцять дев'ята сесія
РІШЕННЯ

Суми

24.12.2014

**Про укладення контракту на новий
термін із головним лікарем комунального
закладу Сумської обласної ради «Сумський
обласний спеціалізований диспансер
радіаційного захисту населення» Вітюк Т.М.**

У зв'язку із закінченням терміну дії контракту з головним лікарем комунального закладу Сумської обласної ради «Сумський обласний спеціалізований диспансер радіаційного захисту населення» Вітюк Тетяною Миколаївною, враховуючи подання Сумської обласної державної адміністрації від 12.11.2014 № 01-34/6143 та подану заяву, відповідно до статті 16 Закону України «Основи законодавства України про охорону здоров'я» та рішення обласної ради від 18.11.2011 «Про порядок управління комунальними підприємствами, закладами та установами, які належать до спільної власності територіальних громад сіл, селищ, міст Сумської області», керуючись пунктом 20 частини 1 статті 43 Закону України «Про місцеве самоврядування в Україні», обласна рада
ВИРІШИЛА:

1. Укласти контракт на новий термін із головним лікарем комунального закладу Сумської обласної ради «Сумський обласний спеціалізований диспансер радіаційного захисту населення» Вітюк Тетяною Миколаївною терміном на п'ять років: з 25 лютого 2015 року до 24 лютого 2020 року.

2. Голові обласної ради укласти з Вітюк Т.М. контракт згідно з чинним законодавством.

Заступник голови

В.М.Толбатов

ЛИСТОК ПОГОДЖЕННЯ

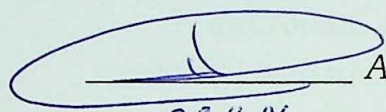
до проекту рішення обласної ради з питання:

Про укладення контракту на новий термін із головним лікарем комунального закладу Сумської обласної ради «Сумський обласний спеціалізований диспансер радіаційного захисту населення» Вітюк Т.М.


Проект поданий: головою обласної ради

Підстава для постановки питання: Закон України «Про місцеве самоврядування в Україні», заява Вітюк Т.М.

Погоджено:


28.11.14 А.І.Линник

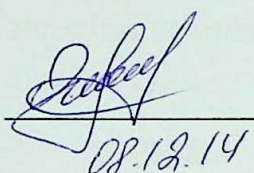– начальник управління майном обласної ради


08.12.14 О.П.Мезенцева

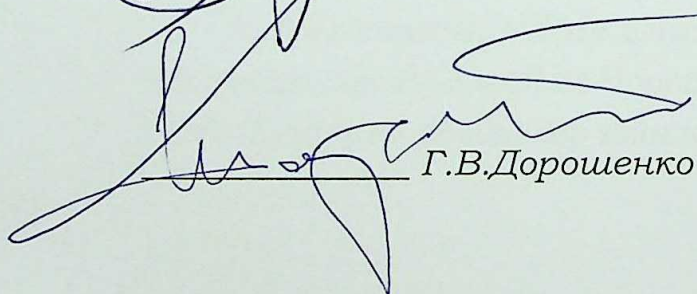
– заступник начальника відділу правового забезпечення та кадрової роботи виконавчого апарату обласної ради

_____ Г.В.Богданова


– голова постійної комісії обласної ради з питань охорони здоров'я, материнства, дитинства, прав жінок та соціального захисту населення


К.В.Макаренко

– голова постійної комісії з питань управління комунальною власністю та приватизації


Г.В.Дорошенко

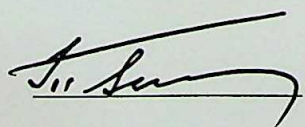– голова постійної комісії обласної ради з питань розвитку місцевого самоврядування, територіального устрою, депутатської діяльності, регламенту, законності та правопорядку, зв'язків з громадськістю і інформаційної політики


В.М.Толбатов

– заступник голови обласної ради

Зауваження та пропозиції до проекту рішення: _____

Вітюк Тетяна Миколаївна

Народилася 3 травня 1958 р. в м. Лебедин Сумської області.

У 1981 р. закінчила Запорізький медичний інститут за спеціальністю «Лікувальна справа».

Інтернатуру за спеціальністю «терапія» проходила у Сумській обласній клінічній лікарні.

З серпня 1982 р. по листопад 1984 р. працювала лікарем-терапевтом Сумської обласної лікарні лікувально-санаторного управління.

В листопаді 1984 р. переведена на посаду заступника головного лікаря з медичної частини Сумської обласної лікарні лікувально-санаторного управління, на якій працювала до вересня 1999 р. (в 1991 р. лікарня перейменована в Сумський обласний диспансер радіаційного захисту населення).

У 1998 р. отримала вищу категорію з терапії та організації і управління охороною здоров'я.

З 15 вересня 1999 р. по теперішній час – головний лікар Комунального закладу Сумської обласної ради «Сумський обласний спеціалізований диспансер радіаційного захисту населення».

Указом Президента України від 27.12.2002 р. № 1229 присвоєно Почесне звання «Заслужений лікар України».

За показниками роботи в частині проведення оздоровчих заходів серед постраждалих від аварії на Чорнобильській АЕС протягом останніх десяти років Сумський диспансер займає одне з найкращих місць в Україні.

ЛИСТОК РОЗСИЛКИ

документів обласної ради

Про укладення контракту на новий термін із головним лікарем комунального закладу Сумської обласної ради «Сумський обласний спеціалізований диспансер радіаційного захисту населення» Вітюк Т.М.


Адресат	К-ть
Голова обласної ради	
Заступники голови	
Відділи виконавчого апарату обласної ради	
Відділ правового забезпечення та кадрової роботи	
Відділ аналізу обласних програм та бюджету	
Відділ організаційного забезпечення діяльності ради	
Відділ інформаційно-аналітичної роботи	
Загальний відділ	
Відділ фінансово-господарського забезпечення	
Управління майном обласної ради	1
Обласна державна адміністрація	1
Департамент агропромислового розвитку	
Департамент інформаційної діяльності та комунікації з громадськістю	
Департамент економічного розвитку і торгівлі	
Департамент фінансів	
Департамент соціального захисту населення	
Управління промисловості	
Управління інфраструктури	
Управління капітального будівництва	
Управління житлово-комунального господарства	
Управління містобудування та архітектури	
Управління освіти і науки	
Управління охорони здоров'я	1
Управління культури і туризму, національностей та релігій	
Управління молоді та спорту	
Управління з питань надзвичайних ситуацій та у справах захисту населення від наслідків Чорнобильської катастрофи	
Департамент екології, паливно-енергетичного комплексу та природних ресурсів	
Управління взаємодії з правоохоронними органами та оборонної роботи	
Департамент з питань цивільного захисту, оборонної роботи та взаємодії з правоохоронними органами	
Служба у справах дітей	
Сумський обласний центр соціальних служб для сім'ї, дітей та молоді	
Державний архів області	
Державний заклад післядипломної освіти «Сумський центр перепідготовки та підвищення кваліфікації працівників органів державної влади, органів місцевого самоврядування, державних підприємств, установ і організацій»	
Територіальні органи міністерств і відомств	
Управління державної служби Голодержслужби України в Сумській області	
Управління МВС України в Сумській області	
Управління СБУ в Сумській області	
Головне управління юстиції у Сумській області	
Прокуратура Сумської області	
Територіальне управління державної судової адміністрації України в Сумській області	
Державна пенітенціарна служба України в Сумській області	
Головне управління Державної казначейської служби України у Сумській області	
Головне управління Міндоходів у Сумській області	
Регіональне відділення Фонду державного майна України по Сумській області	
Сумське обласне територіальне відділення Антимонопольного комітету України	

29.12.2014

Державна фінансова інспекція в Сумській області				
Інспекція з питань захисту прав споживачів у Сумській області				
Територіальна державна інспекція з питань праці у Сумській області				
Територіальне управління державно служби гірничого нагляду та промислової безпеки України у Сумській області				
Управління державної служби з надзвичайних ситуацій у Сумській області				
Державна екологічна інспекція у Сумській області				
Головне управління Держземагентства у Сумській області				
Головне управління ветеринарної медицини в Сумській області				
Сумське обласне управління лісового та мисливського господарства				
Державна фітосанітарна інспекція Сумської області				
Головне управління Пенсійного фонду України в Сумській області				
Сумський обласний центр зайнятості				
Головне управління статистики у Сумській області				
Сумське обласне управління водних ресурсів				
Служба автомобільних доріг у Сумській області				
Головне управління Держсанепідемслужби у Сумській області				
Сумське обласне відділення Фонду соціального захисту інвалідів				
Управління держтехногенбезпеки у Сумській області				
Управління Державної міграційної служби України в Сумській області				
Державна інспекція сільського господарства в Сумській області				
Управління охорони, використання і відтворення водних біоресурсів та регулювання рибальства в Сумській області				
	Райради	РДА	Інші	
м.Суми				
м.Глухів				
м.Конотоп				
м.Лебедин				
м.Охтирка				
м.Ромни				
м.Шостка				
Білопільський				
Буринський				
Великописарівський				
Глухівський				
Конотопський				
Краснопільський				
Кролевецький				
Лебединський				
Липоводолинський				
Недригайлівський				
Охтирський				
Путивльський				
Роменський				
Середино-Будський				
Сумський				
Тростянецький				
Шосткинський				
Ямпільський				

Заступник начальника управління
майном обласної ради
62-08-32

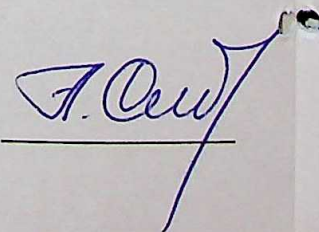Сябренко Олексій Валентинович





235

СУМСЬКА ОБЛАСНА ДЕРЖАВНА АДМІНІСТРАЦІЯ

пл. Незалежності, 2, м. Суми, 40000, тел. (0542) 60-77-55, факс 63-18-16

E-mail: mail@state-gov.sumy.ua Код ЄДРПОУ 14005581

12.11.2014 № 01-34/6143

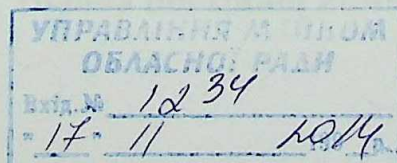
На № _____ від _____

**Голові Сумської обласної ради
Клочку М.О.****Про продовження терміну
дії контракту****Шановний Миколо Олексійовичу!**

У зв'язку з закінченням терміну дії контракту з головним лікарем комунального закладу Сумської обласної ради «Сумський обласний спеціалізований диспансер радіаційного захисту населення» Сумська обласна державна адміністрація пропонує продовжити термін дії контракту з Вітюк Тетяною Миколаївною на п'ять років.

З повагою**Тимчасово виконуючий обов'язки
голови Сумської обласної
державної адміністрації****І.С.Боршош**

Федорняк 66 17 95

**СУМСЬКА ОБЛАСНА РАДА
ЗАГАЛЬНИЙ ВІДДІЛ****Вх. № 07-1596/01-23
"13" листопада 2014 р.**



СУМСЬКА ОБЛАСНА РАДА ШОСТЕ СКЛИКАННЯ

ПОСТІЙНА КОМІСІЯ З ПИТАНЬ УПРАВЛІННЯ КОМУНАЛЬНОЮ ВЛАСНІСТЮ ТА ПРИВАТИЗАЦІЇ

Витяг з протоколу № 46
засідання постійної комісії обласної ради

м. Суми

від 24 грудня 2014 року

Присутні депутати 8 із 12 обраних:

Макаренко Костянтин Володимирович - голова комісії, позафракційний;
Демура Володимир Олексійович – заступник голови комісії, позафракційний;
Лаврик Віра Іванівна – секретар комісії, політична партія «Рідне місто»;
Винниченко Сергій Андрійович - член комісії, позафракційний;
Галаєв Магомет - Шаріп Джамалович - член комісії, позафракційний;
Гонор Сергій Володимирович - член комісії, позафракційний;
Лях Василь Валерійович - член комісії, ВО «Батьківщина»;
Остапенко Олег Миколайович - член комісії, ВО «Батьківщина».

Відсутні 4 депутати:

Пуд Сергій Олександрович - член комісії, позафракційний;
Биков Геннадій Миколайович - член комісії, позафракційний;
Бояринцев Олег Анатолійович - член комісії, позафракційний;
Сахнюк Георгій Володимирович - член комісії, позафракційний.

У засіданні постійної комісії брали участь:

Сябренко Олексій Валентинович - заступник начальника управління майном обласної ради;
Клименко Рузана Володимирівна - консультант відділу організаційного забезпечення діяльності ради виконавчого апарату обласної ради;
Геренко Олег Борисович – помічник депутата Сумської обласної ради Бояринцева О. А.

Засідання відкрив і вів голова постійної комісії Макаренко К.В.

VIII. Про укладення контракту на новий термін із головним лікарем комунального закладу Сумської обласної ради «Сумський обласний спеціалізований диспансер радіаційного захисту населення» Вітюк Т.М.

Слухали: Сябренка О.В. – заступника начальника управління майном обласної ради.

Виступили: Макаренко К.В., Лаврик В.І., Остапенко О.М., Лях В.В., Гонор С.В., Демура В.О., Галаєв М.Д., Винниченко С.А.

Вирішили: Підтримати запропонований проект рішення та рекомендувати внести його на розгляд тридцять дев'ятої сесії обласної ради.

Голосували: за – одноголосно.

Голова комісії



К.В. Макаренко



237

СУМСЬКА ОБЛАСНА РАДА

шосте скликання

ПОСТІЙНА КОМІСІЯ ОБЛАСНОЇ РАДИ З ПИТАНЬ РОЗВИТКУ МІСЦЕВОГО САМОВРЯДУВАННЯ, ТЕРИТОРІАЛЬНОГО УСТРОЮ, ДЕПУТАТСЬКОЇ ДІЯЛЬНОСТІ, РЕГЛАМЕНТУ, ЗАКОННОСТІ ТА ПРАВОПОРЯДКУ, ЗВ'ЯЗКІВ З ГРОМАДСЬКІСТЮ І ІНФОРМАЦІЙНОЇ ПОЛІТИКИ

Витяг з протоколу від 17 грудня 2014 року

Присутні 8 депутатів з 12 обраних: Дорошенко Г.В. (п/фр), Телетов О.С. (КПУ), Пересадько Б.В. (п/фр), Андрусенко М.А. (п/фр), Богданова І.В. (п/фр), Полілуй М.В. (ВО «Батьківщина»), Скиртаченко А.М. (п/фр), Борошош І.С. (ВО «Батьківщина»).

Засідання відкрив і вів голова постійної комісії Дорошенко Г.В.
Порядок денний затвердили одноголосно.

3. Про укладення контракту на новий термін із головним лікарем комунального закладу Сумської обласної ради «Сумський обласний спеціалізований диспансер радіаційного захисту населення» Вітюк Т.М.

Слухали: Сябренка Олексія Валентиновича — заступника начальника управління майном Сумської обласної ради.

Виступили: Дорошенко Г.В.

Вирішили:

1. Рекомендувати голові обласної ради укласти контракт на новий термін із головним лікарем комунального закладу Сумської обласної ради «Сумський обласний спеціалізований диспансер радіаційного захисту населення» Вітюк Тетяною Миколаївною терміном на п'ять років: з 25 лютого 2015 року до 24 лютого 2020 року.

2. Підтримати проект рішення «Про укладення контракту на новий термін із головним лікарем комунального закладу Сумської обласної ради «Сумський обласний спеціалізований диспансер радіаційного захисту населення» Вітюк Т.М.» та рекомендувати внести його на розгляд ради.

Голосували: «за» одноголосно.

Голова

Г.В. Дорошенко



СУМСЬКА ОБЛАСНА РАДА

шосте скликання

**ПОСТІЙНА КОМІСІЯ ОБЛАСНОЇ РАДИ З ПИТАНЬ
ОХОРОНИ ЗДОРОВ'Я, МАТЕРИНСТВА, ДИТИНСТВА ТА
СОЦІАЛЬНОГО ЗАХИСТУ НАСЕЛЕННЯ**

ВИТЯГ З ПРОТОКОЛУ

від 24 грудня 2014 року

Присутні 10 депутатів з 10 обраних: Богданова Г.В., Неофітна Л.П., Поцелуєв В.І., Штогрин О.Т., Білокобильська Л.Б., Доляр Г.Я., Довбуш В.П., Літкевич В.М., Юденич О.Е., Говійна Л.М.

Відсутні депутати:

У засіданні постійної комісії взяли участь:

1.	Лисенко Надія Андріївна	-	в.о. начальника управління охорони здоров'я облдержадміністрації.
2.	Пономаренко Геннадій Миколайович	-	заступник директора Департаменту соціального захисту населення облдержадміністрації.
3.	Сябренко Олексій Валентинович	-	заступник начальника управління майном обласної ради.
4.	Дробязко Олександра Василівна	-	начальник відділу організаційного забезпечення діяльності ради виконавчого апарату обласної ради.

Засідання відкрила і вела голова Богданова Г.В.

2. Про укладення контракту на новий термін із головним лікарем комунального закладу Сумської обласної ради «Сумський обласний спеціалізований диспансер радіаційного захисту населення» Вітюк Т.М.

Слухали:

Сябренка О.В. – заступника начальника управління майном Сумської обласної ради.

Виступили: Богданова Г.В.

Вирішили:

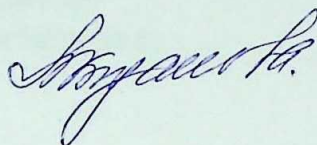
1. Рекомендувати голові обласної ради укласти контракт на новий термін із головним лікарем комунального закладу Сумської обласної ради «Сумський

обласний спеціалізований диспансер радіаційного захисту населення» Вітюк Тетяною Миколаївною терміном на п'ять років: з 25 лютого 2015 року до 24 лютого 2020 року.

2. Підтримати проект рішення «Про укладення контракту на новий термін із головним лікарем комунального закладу Сумської обласної ради «Сумський обласний спеціалізований диспансер радіаційного захисту населення» Вітюк Т.М.» та рекомендувати внести його на розгляд ради.

Голосували: «за» одноголосно.

Голова



Г.В.Богданова

24



СУМСЬКА ОБЛАСНА РАДА
ШОСТЕ СКЛИКАННЯ
тридцять дев'ята сесія
РІШЕННЯ

Суми

24.12.2014

**Про призначення на посаду директора
комунальної установи Сумської обласної
ради Свеський психоневрологічний інтернат
Киркача С.М.**

Розглянувши подання обласної державної адміністрації від 01.12.2014 № 01-37/6386, враховуючи заяву Киркача Сергія Михайловича, відповідно до рішення обласної ради від 18.11.2011 «Про порядок управління комунальними підприємствами, закладами та установами, які належать до спільної власності територіальних громад сіл, селищ, міст Сумської області», керуючись пунктом 20 частини 1 статті 43 Закону України «Про місцеве самоврядування в Україні», обласна рада
ВИРІШИЛА:

1. Призначити Киркача Сергія Михайловича на посаду директора комунальної установи Сумської обласної ради Свеський психоневрологічний інтернат з 24 грудня 2014 року з укладенням контракту терміном на п'ять років: з 24 грудня 2014 року до 23 грудня 2019 року.

2. Голові обласної ради укласти з Киркачем С.М. контракт згідно з чинним законодавством.

Заступник голови

В.М.Толбатов

ЛИСТОК ПОГОДЖЕННЯ

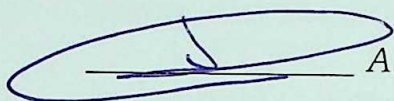
до проекту рішення обласної ради з питання:

Про призначення на посаду директора комунальної установи Сумської обласної ради Свеський психоневрологічний інтернат Киркача С.М.

Проект поданий: головою обласної ради


Підстава для постановки питання: подання обласної державної адміністрації від 01.12.2014 № 01-37/6386, Закон України «Про місцеве самоврядування в Україні», заява Киркача С.М.

Погоджено:



А.І.Линник

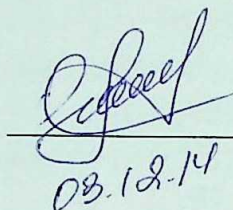– начальник управління майном обласної ради




03.12.14

О.П.Мезенцева

– заступник начальника відділу правового забезпечення та кадрової роботи виконавчого апарату обласної ради


_____ Г.В.Богданова

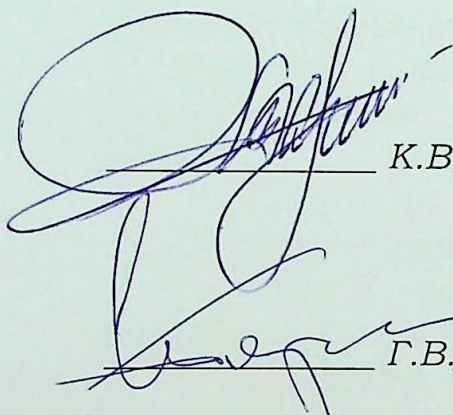– голова постійної комісії обласної ради з питань охорони здоров'я, материнства, дитинства, прав жінок та соціального захисту населення



К.В.Макаренко

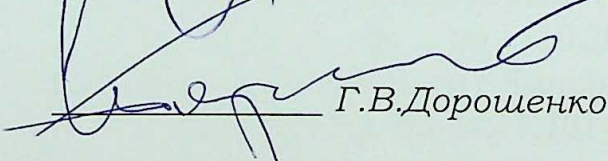– голова постійної комісії з питань управління комунальною власністю та приватизації



Г.В.Дорошенко

– голова постійної комісії обласної ради з питань розвитку місцевого самоврядування, територіального устрою, депутатської діяльності, регламенту, законності та правопорядку, зв'язків з громадськістю і інформаційної політики



В.М.Толбатов

– заступник голови обласної ради

Зауваження та пропозиції до проекту рішення: _____

Киркач Сергій Михайлович

Народився 22 вересня 1958 р. в м. Слов'яногорськ Донецької області.

З 1965 р. по 1975 р. навчався в Слов'яногорській середній школі, після закінчення якої продовжив навчання в Краматорському індустріальному інституті за спеціальністю «машини і технологія ливарного виробництва».

З вересня по жовтень 1980 р. інженер по ремонту обладнання ливарно-механічного цеху Ямпільського механічного заводу, смт Ямпіль Сумської області.

З 10.1980 р. по 06.1982 р. проходив строкову службу в лавах Радянської Армії.

З 09.1982 р. по 05.1983 р. інженер-технолог Ямпільського механічного заводу, смт Ямпіль Сумської області.

З 05.1983 р. по 05.1985 р. завідувач відділом комсомольських організацій (з лютого 1985 р. другий секретар райкому ЛКСМ України).

З 05.1987 р. по 12.1988 р. директор Ямпільської бази облкооплісбудогоспторгу.

З 12.1988 р. по 11.1990 р. інструктор оргвідділу Ямпільського райкому Компартії України, смт Ямпіль Сумської області.

З 11.1990 р. по 03.1992 р. директор Ямпільського харчкомбінату, смт Ямпіль Сумської області.

З 03.1992 р. по 08.1993 р. заступник директора з комерційних питань малого підприємства «Міраж», смт Ямпіль Сумської області.

З 08.1993 р. по 02.2008 р. голова селянського фермерського господарства «Червона Діброва», смт Ямпіль Сумської області.

З 02.2008 р. по 02.2011 р. начальник управління праці та соціального захисту населення Ямпільської райдержадміністрації, смт Ямпіль Сумської області.

З 02.2011 р. по 10.2012 р. голова селянського (фермерського) господарства «Червона Діброва», смт Ямпіль Сумської області.

З 11.2012 р. по 10.2013 р. заступник голови Ямпільської райдержадміністрації, смт Ямпіль Сумської області.

З 25.11.2013 р. по 24.11.2014 р. директор комунальної установи Сумської обласної ради Свеського психоневрологічного інтернату, смт Ямпіль Сумської області.

З 25.11.2014 р. виконуючий обов'язки директора комунальної установи Сумської обласної ради Свеського психоневрологічного інтернату, смт Ямпіль Сумської області.

243

ЛИСТОК РОЗСИЛКИ
документів обласної ради

Про призначення на посаду директора комунальної установи Сумської обласної ради Свеський психоневрологічний інтернат Киркача С.М.

Адресат	К-ть
Голова обласної ради	
Заступники голови	
Відділи виконавчого апарату обласної ради	
Відділ правового забезпечення та кадрової роботи	
Відділ аналізу обласних програм та бюджету	
Відділ організаційного забезпечення діяльності ради	
Відділ інформаційно-аналітичної роботи	
Загальний відділ	
Відділ фінансово-господарського забезпечення	
Управління майном обласної ради	1
Обласна державна адміністрація	1
Департамент агропромислового розвитку	
Департамент інформаційної діяльності та комунікації з громадськістю	
Департамент економічного розвитку і торгівлі	
Департамент фінансів	
Департамент соціального захисту населення	1
Управління промисловості	
Управління інфраструктури	
Управління капітального будівництва	
Управління житлово-комунального господарства	
Управління містобудування та архітектури	
Управління освіти і науки	
Управління охорони здоров'я	
Управління культури і туризму, національностей та релігій	
Управління молоді та спорту	
Управління з питань надзвичайних ситуацій та у справах захисту населення від наслідків Чорнобильської катастрофи	
Департамент екології, паливно-енергетичного комплексу та природних ресурсів	
Управління взаємодії з правоохоронними органами та оборонної роботи	
Департамент з питань цивільного захисту, оборонної роботи та взаємодії з правоохоронними органами	
Служба у справах дітей	
Сумський обласний центр соціальних служб для сім'ї, дітей та молоді	
Державний архів області	
Державний заклад післядипломної освіти «Сумський центр перепідготовки та підвищення кваліфікації працівників органів державної влади, органів місцевого самоврядування, державних підприємств, установ і організацій»	
Територіальні органи міністерств і відомств	
Управління державної служби Голодержслужби України в Сумській області	
Управління МВС України в Сумській області	
Управління СБУ в Сумській області	
Головне управління юстиції у Сумській області	
Прокуратура Сумської області	
Територіальне управління державної судової адміністрації України в Сумській області	
Державна пенітенціарна служба України в Сумській області	
Головне управління Державної казначейської служби України у Сумській області	
Головне управління Міндоходів у Сумській області	
Регіональне відділення Фонду державного майна України по Сумській області	
Сумське обласне територіальне відділення Антимонопольного комітету України	

29.12.2014

Державна фінансова інспекція в Сумській області			
Інспекція з питань захисту прав споживачів у Сумській області			
Територіальна державна інспекція з питань праці у Сумській області			
Територіальне управління державно служби гірничого нагляду та промислової безпеки України у Сумській області			
Управління державної служби з надзвичайних ситуацій у Сумській області			
Державна екологічна інспекція у Сумській області			
Головне управління Держземагентства у Сумській області			
Головне управління ветеринарної медицини в Сумській області			
Сумське обласне управління лісового та мисливського господарства			
Державна фітосанітарна інспекція Сумської області			
Головне управління Пенсійного фонду України в Сумській області			
Сумський обласний центр зайнятості			
Головне управління статистики у Сумській області			
Сумське обласне управління водних ресурсів			
Служба автомобільних доріг у Сумській області			
Головне управління Держсанепідемслужби у Сумській області			
Сумське обласне відділення Фонду соціального захисту інвалідів			
Управління держтехногенбезпеки у Сумській області			
Управління Державної міграційної служби України в Сумській області			
Державна інспекція сільського господарства в Сумській області			
Управління охорони, використання і відтворення водних біоресурсів та регулювання рибальства в Сумській області			
	Райради	РДА	Інші
м.Суми			
м.Глухів			
м.Конотоп			
м.Лебедин			
м.Охтирка			
м.Ромни			
м.Шостка			
Білопільський			
Буринський			
Великописарівський			
Глухівський			
Конотопський			
Краснопільський			
Кролевецький			
Лебединський			
Липоводолинський			
Недригайлівський			
Охтирський			
Путивльський			
Роменський			
Середино-Будський			
Сумський			
Тростянецький			
Шосткинський			
Ямпільський			

Заступник начальника управління
майном обласної ради
62-08-32

Сябренко Олексій Валентинович

А. Сябренко



244

СУМСЬКА ОБЛАСНА ДЕРЖАВНА АДМІНІСТРАЦІЯ

пл. Незалежності, 2, м. Суми, 40000, тел. (0542) 60-77-55, факс 63-18-16

E-mail: mail@state-gov.sumy.ua Код ЄДРПОУ 14005581

01.12.2014 № 01-37/6386

На № _____ від _____

**Голові Сумської обласної ради
Клочку М.О.****Про призначення на посаду
директора комунальної
установи Сумської обласної
ради «Свеський
психоневрологічний інтернат»
Киркача С.М.****Шановний Миколо Олексійовичу!**

Сумська обласна державна адміністрація пропонує призначити на 3 роки директором комунальної установи Сумської обласної ради «Свеський психоневрологічний інтернат» Киркача Сергія Михайловича.

За рівнем професійної підготовки, практичного досвіду здатний забезпечити доручену ділянку роботи.

Просимо внести це питання на розгляд обласної ради.

З повагою**Тимчасово виконуючий обов'язки
голови Сумської обласної
державної адміністрації****І.С.Боршош****СУМСЬКА ОБЛАСНА РАДА
ЗАГАЛЬНИЙ ВІДДІЛ****Вх. № 07-1678/01-23
"02" грудня 2014р.**



СУМСЬКА ОБЛАСНА РАДА ШОСТЕ СКЛИКАННЯ

ПОСТІЙНА КОМІСІЯ З ПИТАНЬ УПРАВЛІННЯ КОМУНАЛЬНОЮ ВЛАСНІСТЮ ТА ПРИВАТИЗАЦІЇ

Витяг з протоколу № 46
засідання постійної комісії обласної ради

м. Суми

від 24 грудня 2014 року

Присутні депутати 8 із 12 обраних:

Макаренко Костянтин Володимирович - голова комісії, позафракційний;
Демура Володимир Олексійович – заступник голови комісії, позафракційний;
Лаврик Віра Іванівна – секретар комісії, політична партія «Рідне місто»;
Винниченко Сергій Андрійович - член комісії, позафракційний;
Галаєв Магомет - Шаріп Джамалович - член комісії, позафракційний;
Гонор Сергій Володимирович - член комісії, позафракційний;
Лях Василь Валерійович - член комісії, ВО «Батьківщина»;
Остапенко Олег Миколайович - член комісії, ВО «Батьківщина».

Відсутні 4 депутати:

Пуд Сергій Олександрович - член комісії, позафракційний;
Биков Геннадій Миколайович - член комісії, позафракційний;
Бояринцев Олег Анатолійович - член комісії, позафракційний;
Сахнюк Георгій Володимирович - член комісії, позафракційний.

У засіданні постійної комісії брали участь:

Сябренко Олексій Валентинович - заступник начальника управління майном обласної ради;
Клименко Рузана Володимирівна - консультант відділу організаційного забезпечення діяльності ради виконавчого апарату обласної ради;
Геренко Олег Борисович – помічник депутата Сумської обласної ради
Бояринцева О. А.

Засідання відкрив і вів голова постійної комісії Макаренко К.В.

ІХ. Про призначення на посаду директора комунальної установи Сумської обласної ради Свеський психоневрологічний інтернат Киркача С.М.

Слухали: Сябрєнка О.В. – заступника начальника управління майном обласної ради.

Виступили: Макаренко К.В., Лаврик В.І., Остапенко О.М., Лях В.В., Гонор С.В., Демура В.О., Галаєв М.Д., Винниченко С.А.

Вирішили: Підтримати запропонований проект рішення та рекомендувати внести його на розгляд тридцять дев'ятої сесії обласної ради.

Голосували: за – одноголосно.

Голова комісії



К.В. Макаренко



246

СУМСЬКА ОБЛАСНА РАДА
шосте скликання

ПОСТІЙНА КОМІСІЯ ОБЛАСНОЇ РАДИ З ПИТАНЬ
РОЗВИТКУ МІСЦЕВОГО САМОВРЯДУВАННЯ,
ТЕРИТОРІАЛЬНОГО УСТРОЮ, ДЕПУТАТСЬКОЇ ДІЯЛЬНОСТІ,
РЕГЛАМЕНТУ, ЗАКОННОСТІ ТА ПРАВОПОРЯДКУ, ЗВ'ЯЗКІВ З
ГРОМАДСЬКІСТЮ І ІНФОРМАЦІЙНОЇ ПОЛІТИКИ

Витяг з протоколу від 17 грудня 2014 року

Присутні 8 депутатів з 12 обраних: Дорошенко Г.В. (п/фр), Телетов О.С. (КПУ), Пересадько Б.В. (п/фр), Андрусенко М.А. (п/фр), Богданова І.В. (п/фр), Полілуй М.В. (ВО «Батьківщина»), Скиртаченко А.М. (п/фр), Борошош І.С. (ВО «Батьківщина»).

Засідання відкрив і вів голова постійної комісії Дорошенко Г.В.
Порядок денний затвердили одноголосно.

4. Про призначення на посаду директора комунальної установи Сумської обласної ради Свеський психоневрологічний інтернат Киркача С.М.

Слухали: Сябренка Олексія Валентиновича — заступника начальника управління майном Сумської обласної ради.

Виступили: Дорошенко Г.В. з пропозицією рекомендувати голові обласної ради призначити Киркача Сергія Михайловича на посаду директора комунальної установи Сумської обласної ради Свеський психоневрологічний інтернат з укладенням контракту терміном на **п'ять років**.

Вирішили: Підтримати проект рішення «Про призначення на посаду директора комунальної установи Сумської обласної ради Свеський психоневрологічний інтернат Киркача С.М.» та рекомендувати внести його на розгляд ради з урахування пропозиції Дорошенка Г.В.

Голосували: «за» одноголосно.

Голова

Г.В. Дорошенко



СУМСЬКА ОБЛАСНА РАДА
шосте скликання

**ПОСТІЙНА КОМІСІЯ ОБЛАСНОЇ РАДИ З ПИТАНЬ
ОХОРОНИ ЗДОРОВ'Я, МАТЕРИНСТВА, ДИТИНСТВА ТА
СОЦІАЛЬНОГО ЗАХИСТУ НАСЕЛЕННЯ**

ВИТЯГ З ПРОТОКОЛУ
від 24 грудня 2014 року

Присутні 10 депутатів з 10 обраних: Богданова Г.В., Неофітна Л.П., Поцелуєв В.І., Штогрин О.Т., Білокобильська Л.Б., Доляр Г.Я., Довбуш В.П., Літкевич В.М., Юденич О.Е., Говійна Л.М.

Відсутні депутати:

У засіданні постійної комісії взяли участь:

1.	Лисенко Надія Андріївна	-	в.о. начальника управління охорони здоров'я облдержадміністрації.
2.	Пономаренко Геннадій Миколайович	-	заступник директора Департаменту соціального захисту населення облдержадміністрації.
3.	Сябренко Олексій Валентинович	-	заступник начальника управління майном обласної ради.
4.	Дробязко Олександра Василівна	-	начальник відділу організаційного забезпечення діяльності ради виконавчого апарату обласної ради.

3. Про призначення на посаду директора комунальної установи Сумської обласної ради Свеський психоневрологічний інтернат Киркача С.М.

Слухали:

Сябренка О.В. – заступника начальника управління майном Сумської обласної ради.

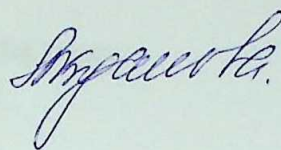
Виступили: Богданова Г.В. з пропозицією рекомендувати голові обласної ради призначити Киркача Сергія Михайловича на посаду директора комунальної установи Сумської обласної ради Свеський психоневрологічний інтернат з укладенням контракту терміном на **три роки**.

Вирішили: Підтримати проект рішення «Про призначення на посаду директора комунальної установи Сумської обласної ради Свеський психоневрологічний інтернат Киркача С.М.» та рекомендувати внести його на розгляд ради з

урахування пропозиції Богданової Г.В. щодо укладання контракту терміном на три роки.

Голосували: «за» одноголосно.

Голова



Г.В.Богданова

Зміст
протоколу тридцять дев'ятої сесії Сумської обласної ради
шостого скликання
від 24 грудня 2014 року
ТОМ II

1. Рішення ради:

Про внесення змін до рішення Сумської обласної ради від 24.01.2014 «Про обласний бюджет Сумської області на 2014 рік»	1-87
Про клопотання Приватного акціонерного товариства «Райз - Максимко» щодо надання надр у користування	88-97
Про клопотання Приватного підприємства «Авалс 2011» щодо надання надр у користування	98-105
Про надання товариству з обмеженою відповідальністю «Гідронамив» гірничого відводу на розробку Західної ділянки Басівського – II родовища піску, розташованого на території Сумського району Сумської області	106-111
Про надання дозволу на передачу об'єктів спільної власності територіальних громад сіл, селищ, міст області в оренду	112- 122
Про передачу в користування на праві оперативного управління майна спільної власності територіальних громад сіл, селищ, міст області	123-132
Про передачу в користування на праві оперативного управління автотранспорту	133-140
Про припинення користування та закріплення майна спільної власності територіальних громад сіл, селищ, міст області	141-147
Про надання дозволу на списання об'єктів нерухомості	148-221
Про збільшення статутних капіталів комунальних підприємств	222-225
Про конкурс на посаду ректора комунального закладу Сумський обласний інститут післядипломної педагогічної освіти	226-230
Про укладення контракту на новий термін із головним лікарем комунального закладу Сумської обласної ради «Сумський обласний спеціалізований диспансер радіаційного захисту населення» Вітюк Т.М.	231-239
Про призначення на посаду директора комунальної установи Сумської обласної ради Свеський психоневрологічний інтернат Киркача С.М.	240-248

ЗАВІРЯЮЧИЙ НАПИС
У даній справі пронумеровано ²⁵⁰
(зв'язі п'ятдесят)
Підпис Прав. спеціаліст

літересі № 152-а